



POHLED BOČNÍ

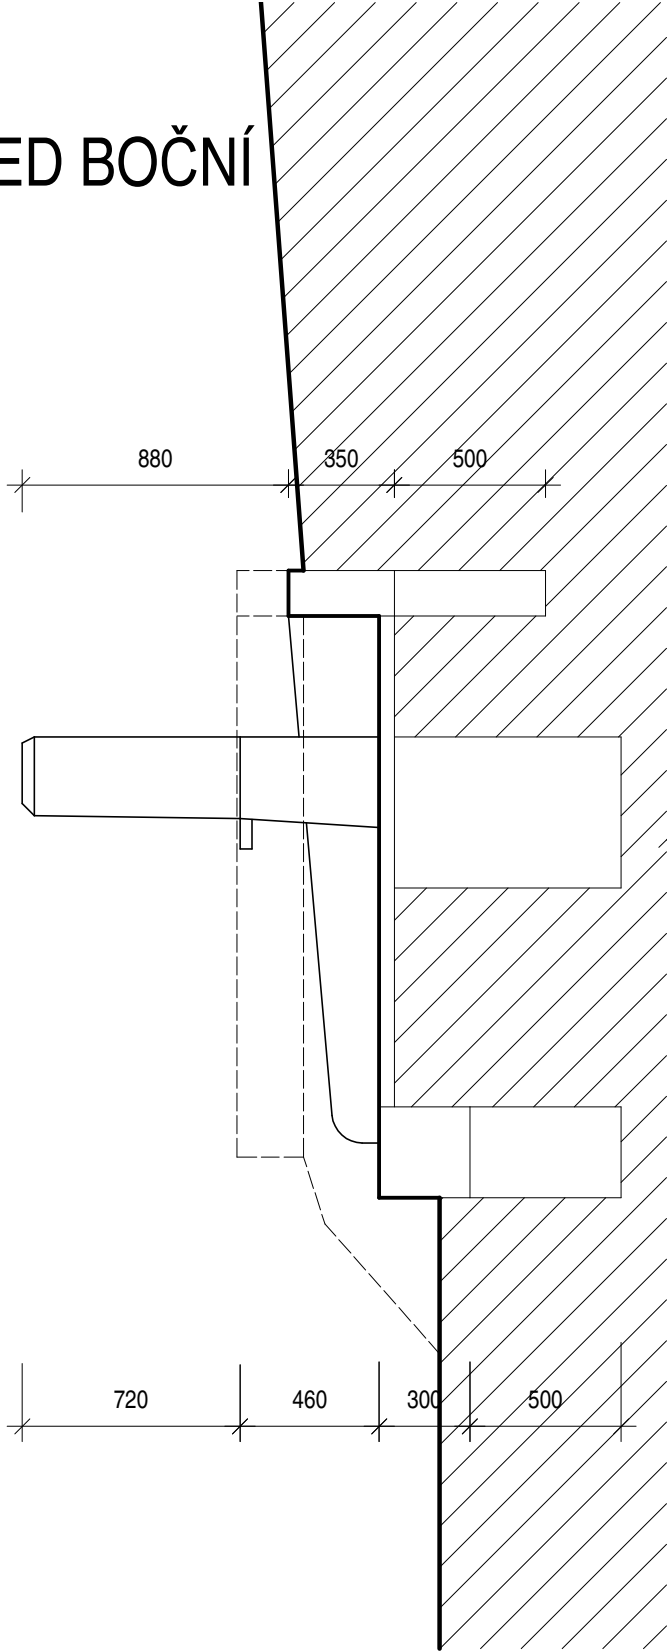


PŮDORYS

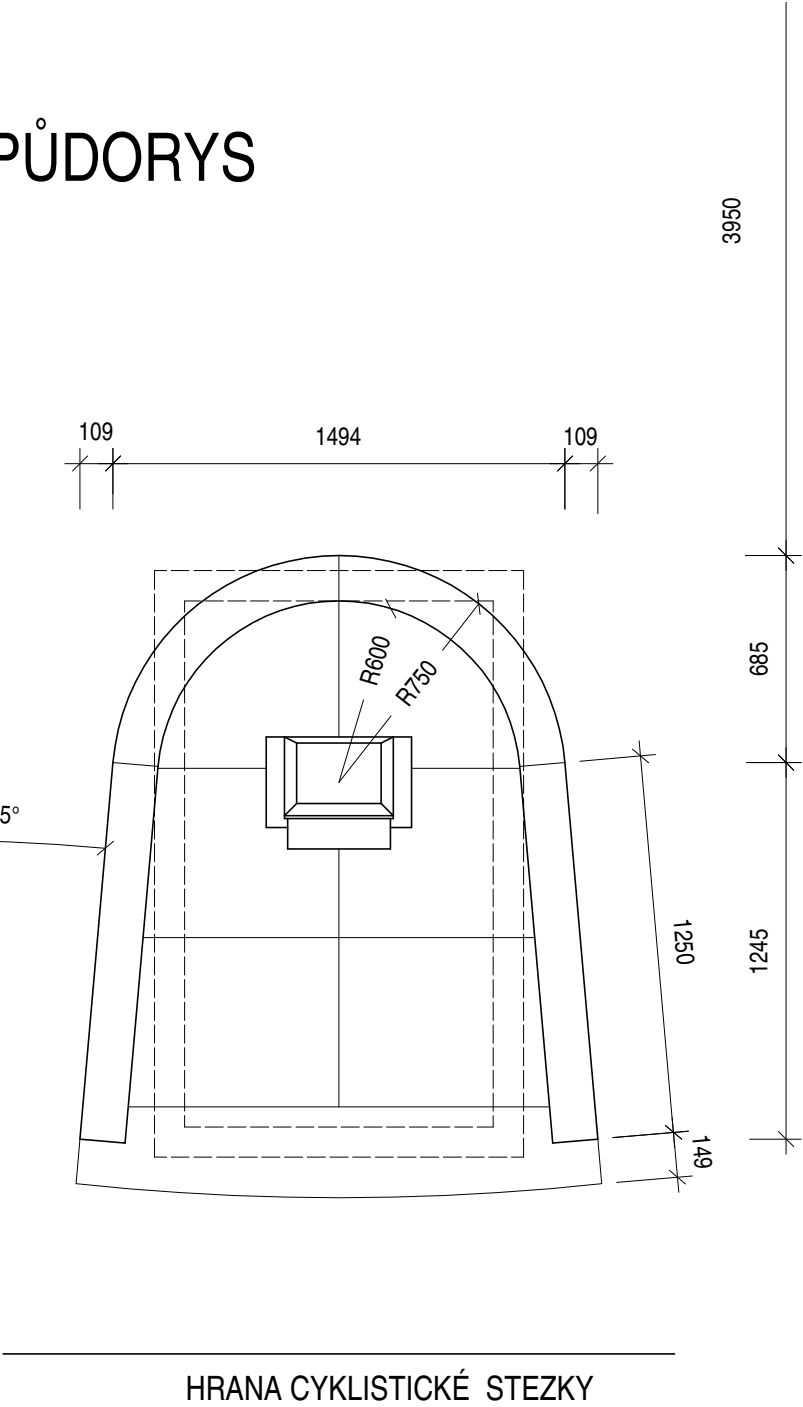

NÁVRH ÚPRAV POMNÍKU

NÁVRH SE TÝKÁ USAZENÍ DO TERENU A KULTIVACE OKOLÍ POMNÍKU. STÉLA BUDE OTOČENA O 180 STUPŇŮ A ORIENTOVÁNA ČELEM K CYKLISTICKÉ STEZCE. USAZENÍ DO TERENU BUDE O 300 MM NÍŽE, NA NOVOU KAMENNOU DLAŽBU. BETONOVÝ OBRUBNÍK BUDE DEMONTOVÁN A NAHRAZEN KAMENNOU BALUSTRÁDOU PŮDORYSU OTEVŘENÉHO PÍSMENE U. OTEVŘENÍ BALUSTRÁDY BUDE SMĚREM K CYKLISTICKÉ STEZCE. MEZI TERENEM NA STEZCE A ÚROVNÍ DLAŽBY BUDE SCHOD CCA 200 MM. KORUNA BALUSTRÁDY BUDE PLYNULE KLESAT OD VRCHOLU V OBLOUKU ZA STÉLOU SMĚREM K OTEVŘENÝM KONCŮM PŮDORYSU. SKLON CCA 5°. KORUNA BALUSTRÁDY BUDE CCA 50 MM NAD UPRAVENÝM TERENEM PO OBVODU. KAMENNÉ PRVKY BUDOU Z PORFYRU. BALUSTRÁDA Z HRANOLŮ SÍLY 150 MM, KAMENNÁ DLAŽBA SÍLY 50 MM A SCHOD MAX. PROFILU 300/300 MM.

V NÁVRHU JSOU PRO LEPŠÍ ORIENTACI ČÁRKOVANĚ ZAKRESLENY PŮVODNÍ OBRYSY OBRUBNÍKU.

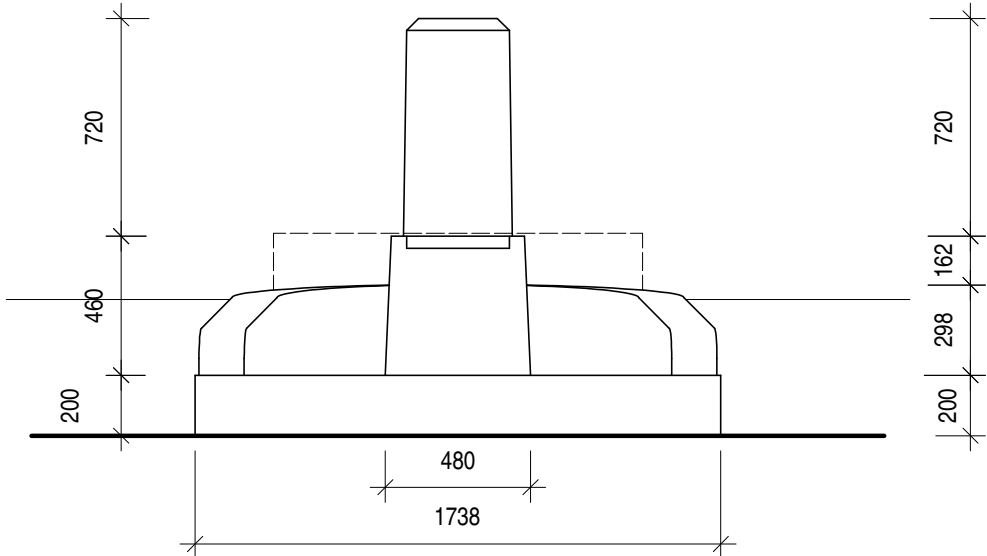

POHLED ZE STEZKY (ČELNÍ)

AKCE:	NÁVRH ÚPRAV POMNÍKU OBĚTEM II. SVĚTOVÉ VÁLKY			S.P.A.D. SPOL. S R.O. BALBÍNOVA 22, 12000 PRAHA 2 IČ 64579000 GSM 603472992 SPAD@SPAD-ARCHITEKTI.CZ	
MÍSTO:	LIDICKÁ ULICE STŘEDOKLUKY	STUPEŇ:	DSP		
INVESTOR:	OBEC STŘEDOKLUKY	ZODP. PROJEKTANT:	ING.ARCH. FILIP ŘEPKA Autorizovaný architekt ČKA	ČÍSLO ZAKÁZKY:	1.11.2015
		SPOLUPRÁCE:		DATUM:	11/2015
OBSAH:	NÁVRH PŮDORYS, POHLEDY			MĚŘÍTKO: 1:25	Č. VÝKRESU: 002