



Pohled na věž TAR/MSSR měřítko 1 : 200

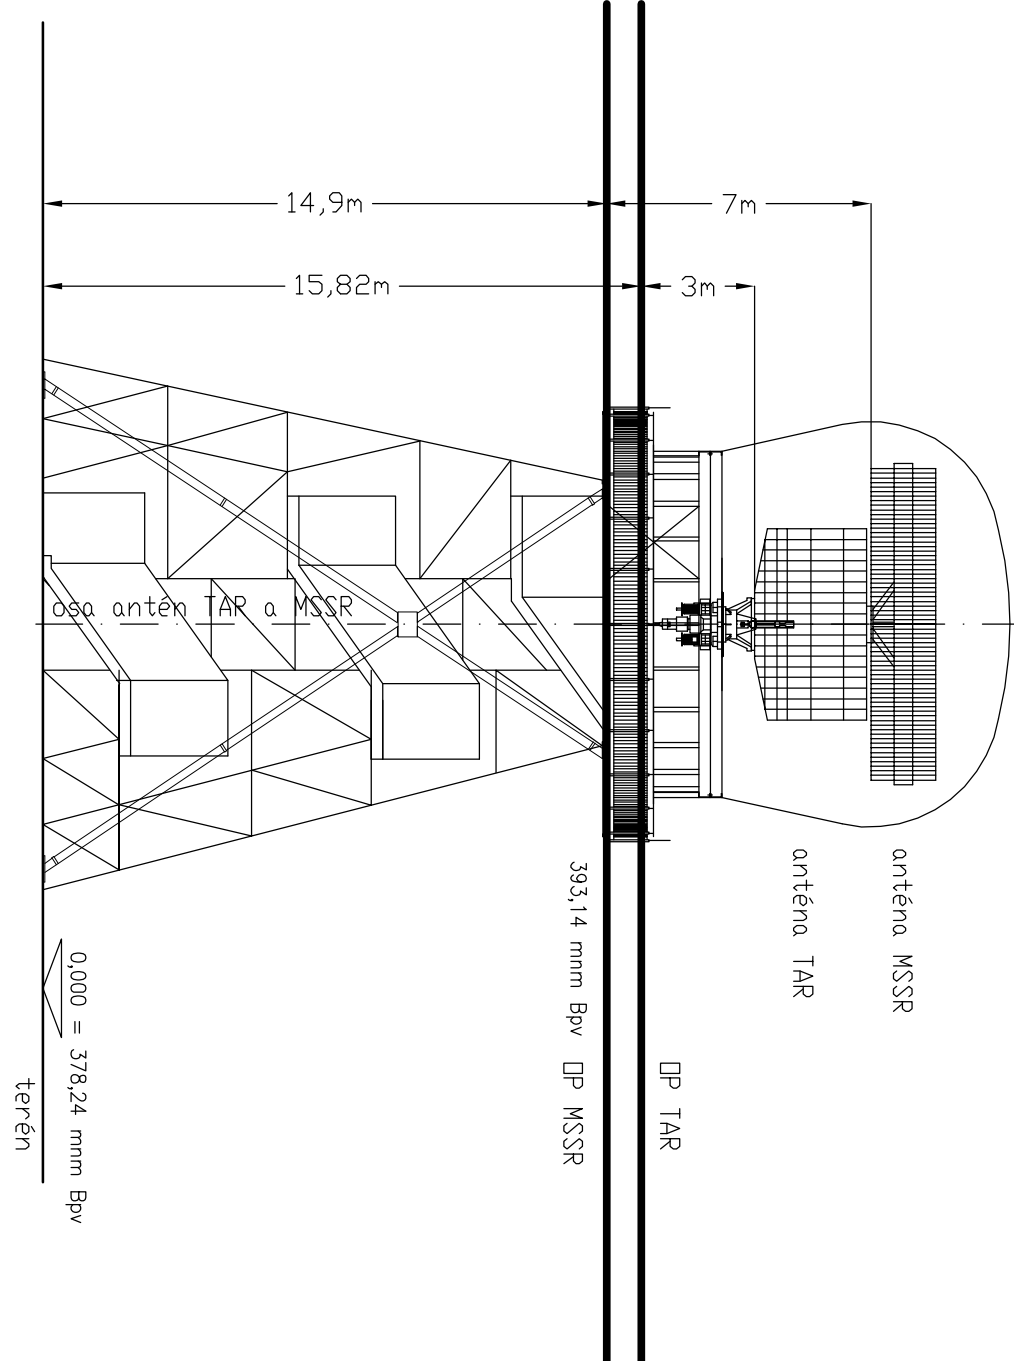

Detail půdorysu stanoviště TAR/MSSR měřítko 1 : 1000

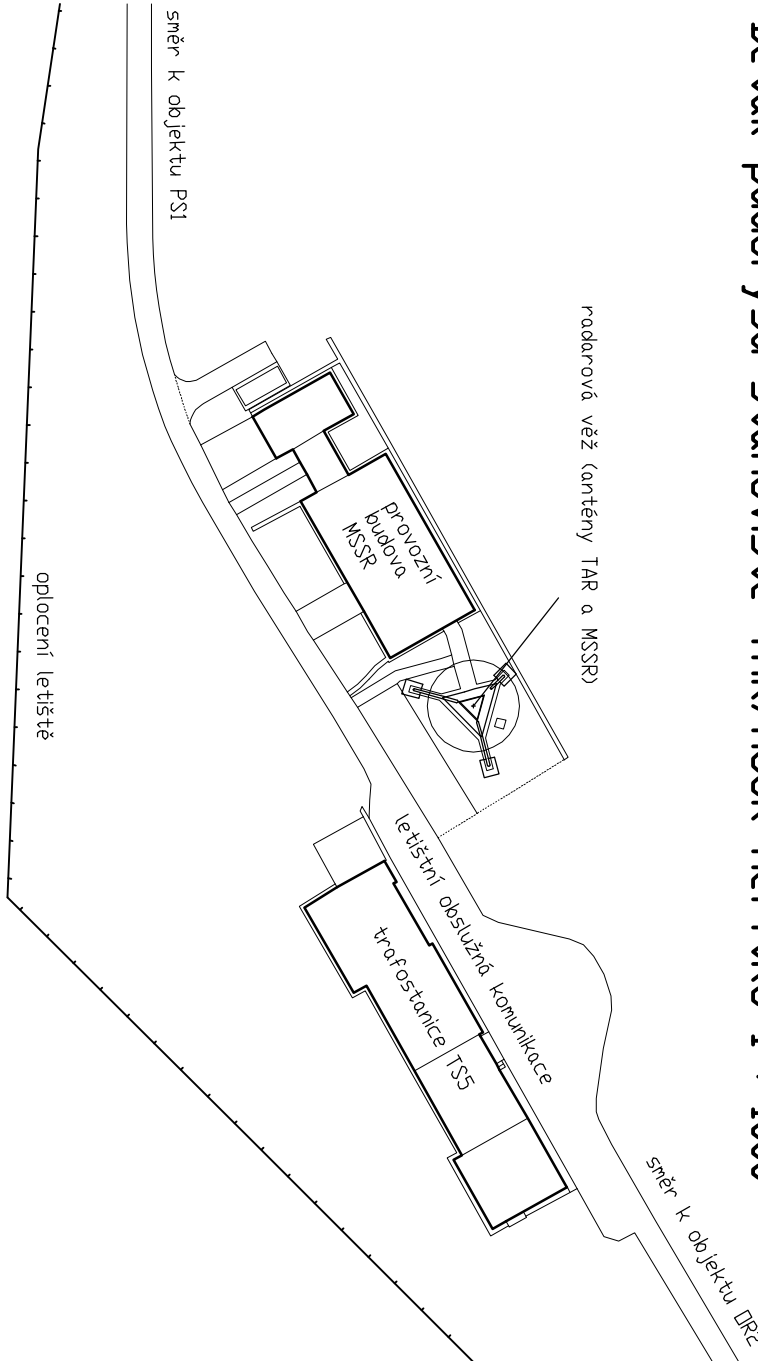

Legenda:

Ochranné pásmo primárního radaru TAR

Ochranné pásmo TAR je tvořeno dvěma sektory, pro které platí:

Sektor A - má tvar kruhu se středem v ose antény radaru o poloměru 500 m. V sektoru A nesmí být zřizovány stavby, nadzemní vedení, železniční trase, kovové plochy, které převyšují vodotvrdou rovinu ve výšce 3 m pod úrovní spodní hrany antény.

Sektor B - má tvar mezikruží se středem v ose antény radaru s poloměry 500 m a 5000 m. V sektoru B nesmí být zřizovány stavby, nadzemní vedení, železniční trase, kovové plochy, které převyšují každou plochu se stupáním +0,3 stupně a vrcholem, který leží v ose antény ve výšce 9,6 m pod úrovní spodní hrany antény radaru.

V sektorech A a B mohou být opedněle bodové překážky jako jsou sloupky, komíny apod., pokud jsou ve větší vzdálenosti než 100 m od antény primárního radaru. V menší vzdálenosti mohou být jen opedněle bodové překážky jako jsou tyče, jímače blasků apod. Všechny bodové překážky v ochranném pásmu musí být vždy posouzené a schválené UČL.

Ochranné pásmo sekundárního radaru MSSR

Ochranné pásmo MSSR je tvořeno dvěma sektory, pro které platí:

Sektor A - je tvořen kruhem se středem v ose antény radaru o poloměru 500 m. V sektoru A nesmí být zřizovány stavby, nadzemní vedení, železniční trase, kovové plochy, které převyšují vodotvrdou rovinu procházející ve výšce 7 m pod úrovní spodní hrany antény.

Sektor B - je tvořen mezikružím se středem v ose antény s poloměry 500 m a 5000 m. V sektoru B nesmí být zřizovány stavby, nadzemní vedení, železniční trase, kovové plochy, které převyšují každou plochu se stupáním + 0,3 stupně a vrcholem, který leží v ose antény ve výšce 9,6 m pod úrovní spodní hrany antény radaru.

V sektorech A a B mohou být opedněle bodové překážky jako jsou sloupky, komíny apod., pokud jsou ve větší vzdálenosti než 300 m od antény sekundárního radaru. V menší vzdálenosti mohou být jen opedněle bodové překážky jako jsou tyče, jímače blasků apod. Všechny bodové překážky v ochranném pásmu musí být vždy posouzené a schválené UČL. Všechny pevné překážky se souvislou plochou větší než 20 m² jako jsou hangáry, sklady, síla, velké budovy a podobně, pokud jsou v přímé radiové dohlednosti radarové antény a jsou v menší vzdálenosti než 2 km od antény, musí být vždy posouzené a schválené UČL.

Souřadnice antény ETRS89: 50°05'11,93"N, 14°16'13,41"E
Souřadnice antény S-JTSK: X=1 041 620,37, Y=753515,32
Úroveň terénu na stanovišti TAR/MSSR: ±0,000 = 378,24 mm Bv

