



CELKOVÝ SITUAČNÍ VÝKRES 1 : 5 000

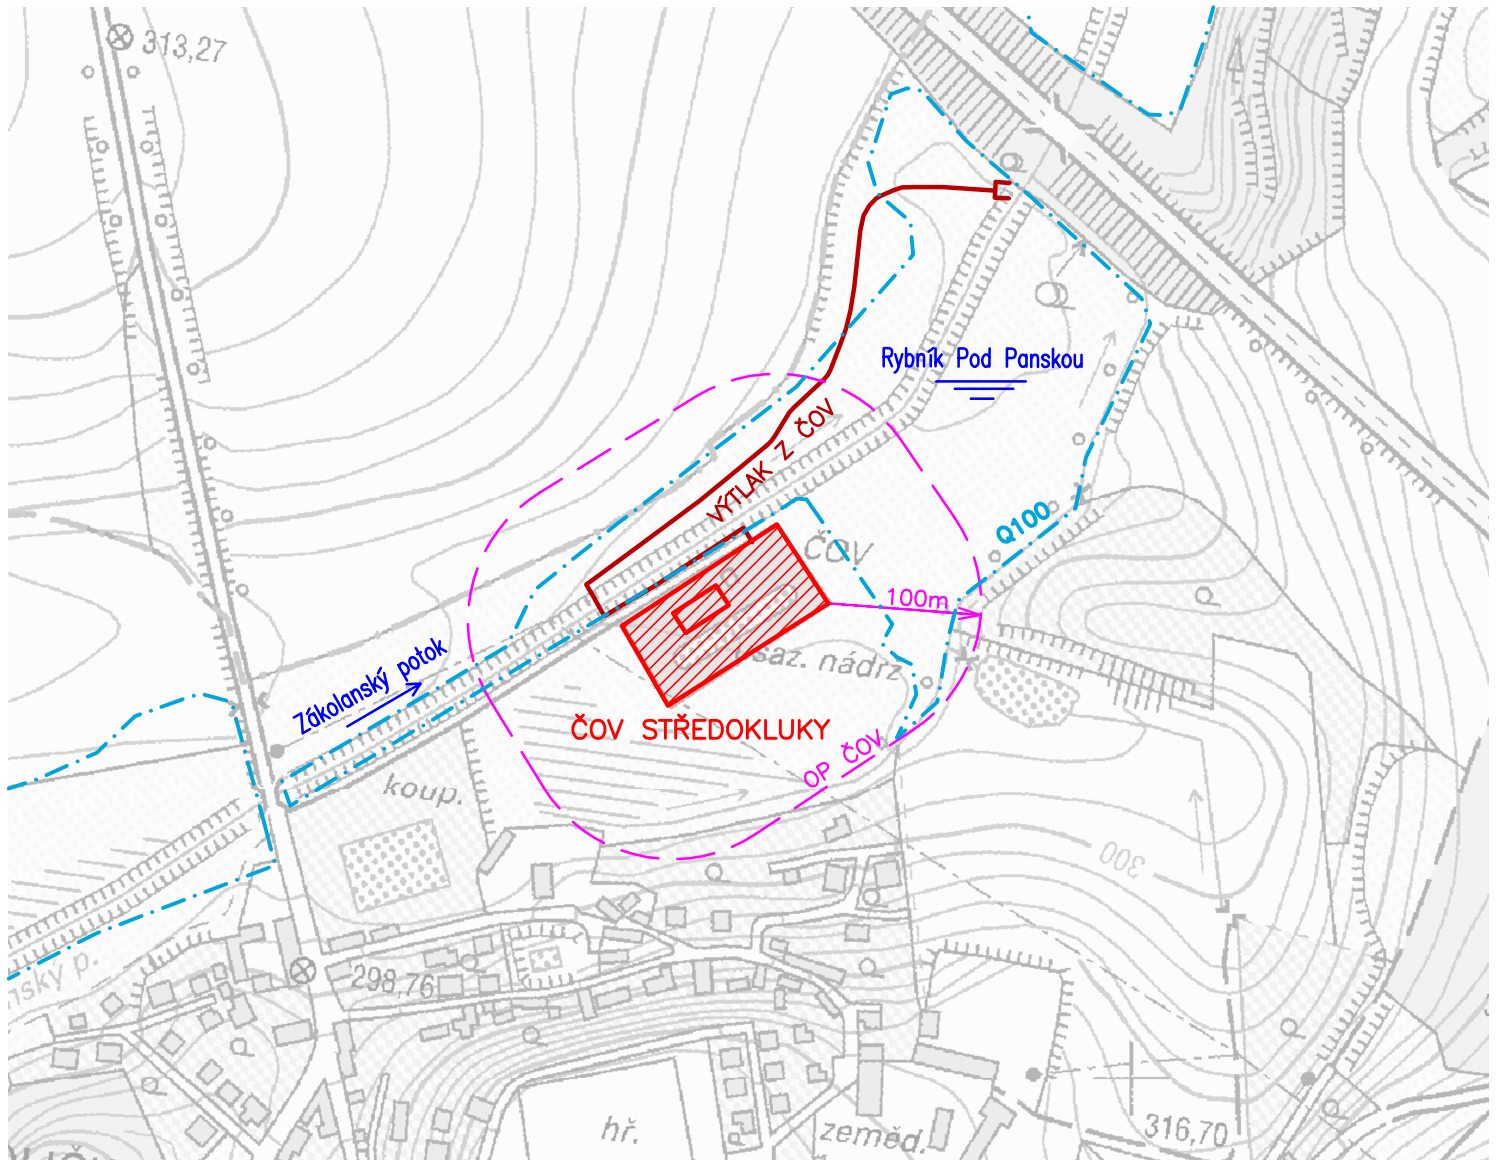

LEGENDA :

- MÍSTO STAVBY
- OCHRANNÉ PÁSMO ČOV
- ZÁPLAVOVÉ ÚZEMÍ Q100
- VÝTLAK Z ČOV

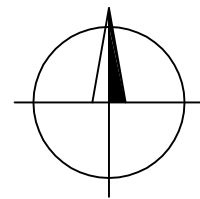

VYPRACOVAL KOTEK	PROJEKTANT KOTEK	HLAV. INŽ. PROJEKTU KOTEK	AUTORIZOVANÁ OSOBA VÍTEK	<div style="border: 1px solid black; padding: 5px; display: inline-block;"> PIK VÍTEK <small>Inženýrská a projektová kancelář</small> </div>	
INVESTOR OBEC STŘEDOKLUKY	OsRP ČERNOŠICE	KÚ STŘEDOČESKÝ			
NÁZEV STAVBY STŘEDOKLUKY INTENZIFIKACE ČOV				ATELIER PRAHA	ČÍS. SOUPRAVY
				DATUM 05/2017	
				STUPEŇ DSP	
				FORMÁT 1xA4	
				MĚŘÍTKO 1 : 5000	
OBSAH VÝKRESU CELKOVÝ SITUAČNÍ VÝKRES 1 : 5 000				SOUBOR	ČÍS. VÝKRESU C.2
				ZAK. ČÍSLO 029-17	