


# ŘEZ A-A

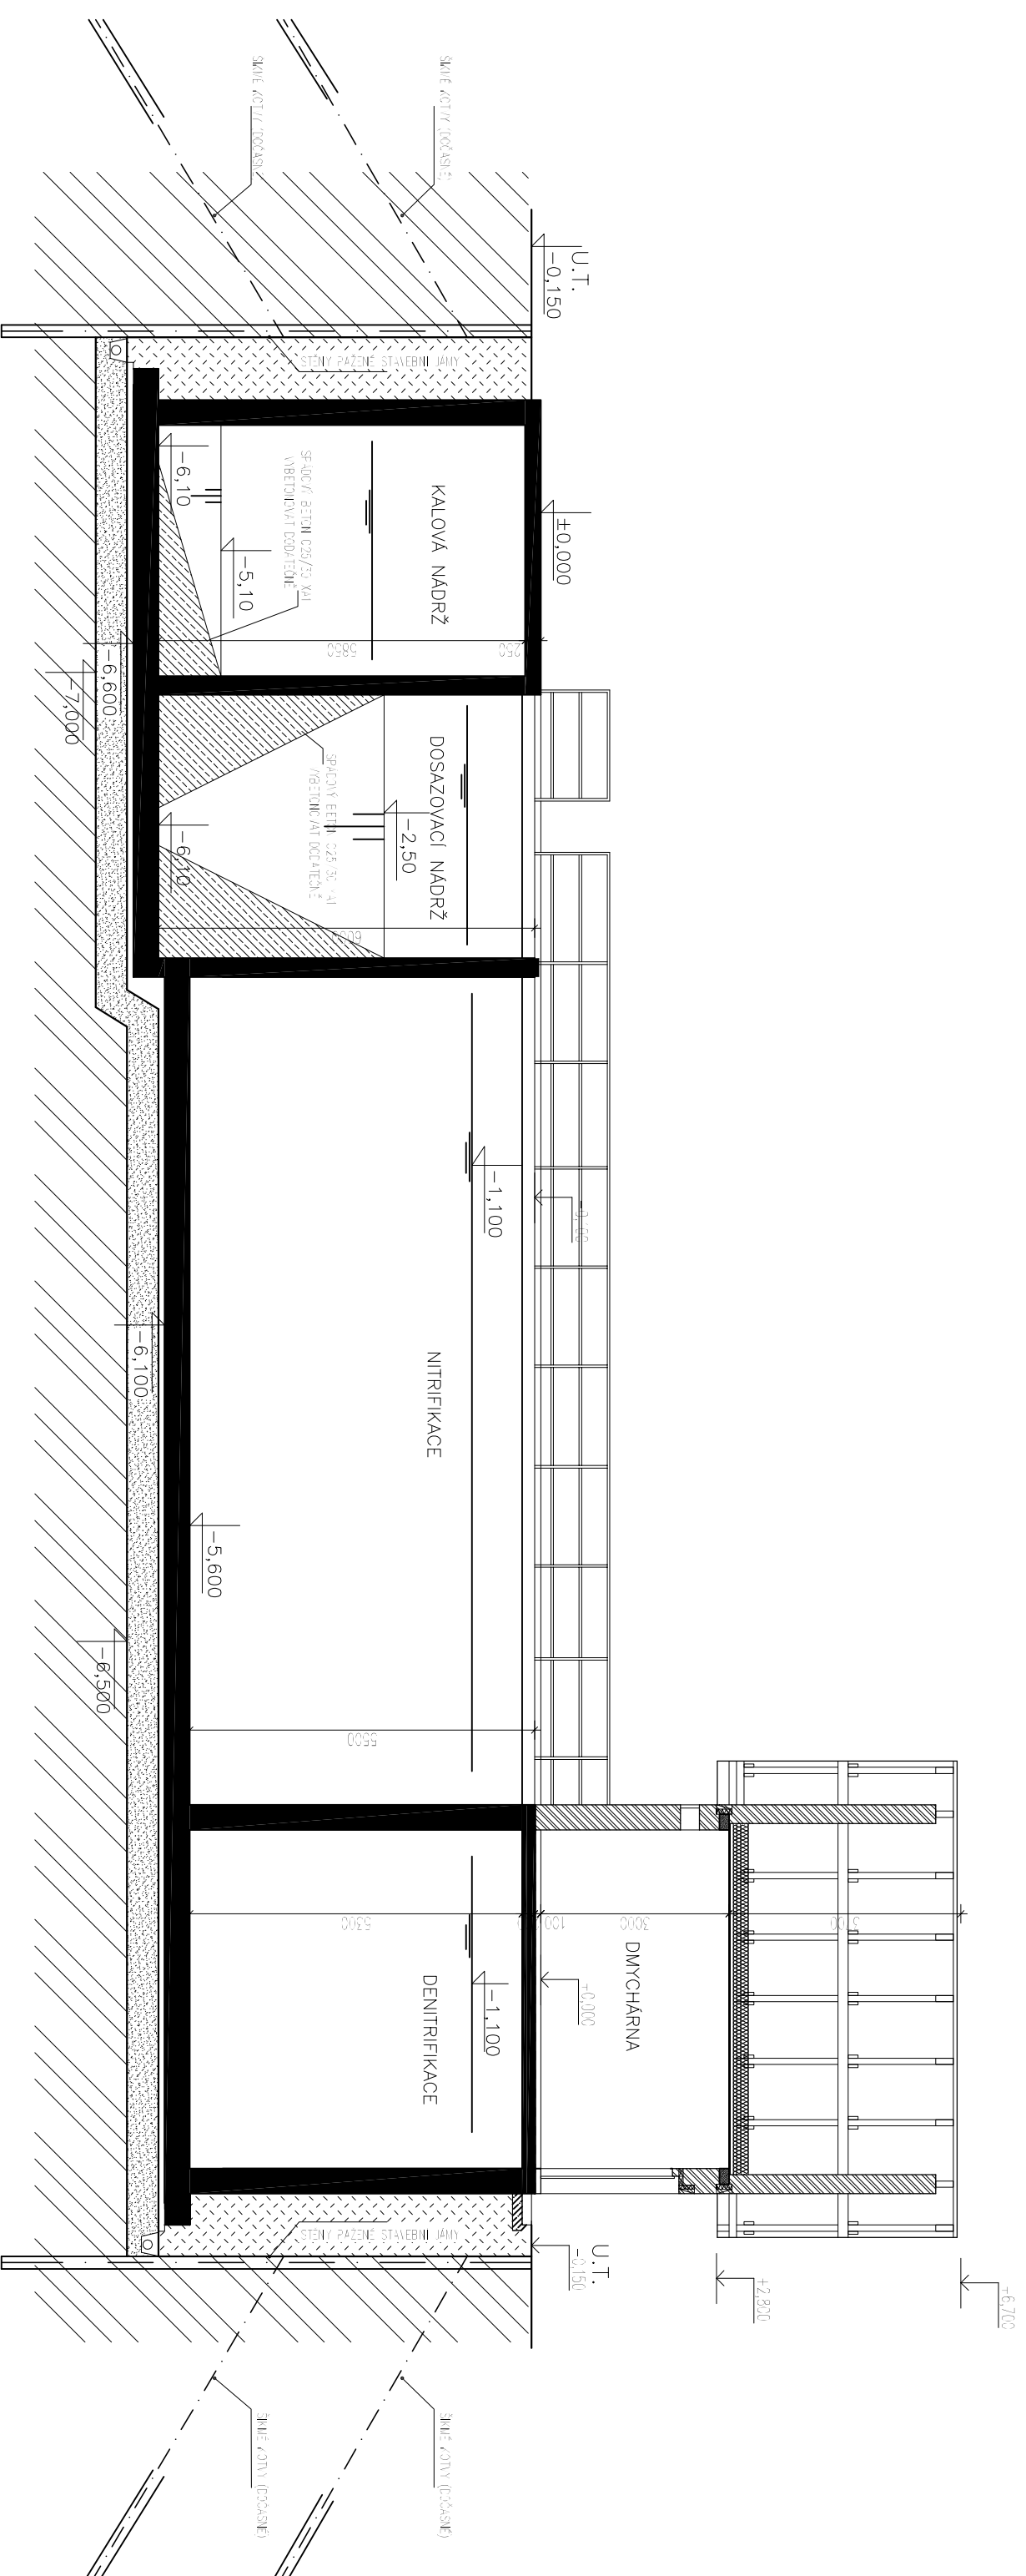

VÝŠKOVÝ SYSTÉM BpV  
 $\pm 0,000 = 293,55 \text{ BpV}$

VYPRACOVAL	PROJEKTANT	HLAV. INŽ. PROJEKTU	AUTORIZOVANÁ OSOBA
KOTEK	KOTEK	KOTEK	VÍTEK
INVESTOR	OBEC STŘEDOKLUKY	OSRP ČERNOŠICE	KÚ STŘEDOČESKÝ
NÁZEV STAVBY			
<b>STŘEDOKLUKY INTENZIFIKACE ČOV</b>			
OBSAH VÝKRESU		ZAK. ČÍSLO	
SO 03 – SDRUŽENÝ OBJEKT		D.1.6.3	
ŘEZ A-A			
<b>PIK V I T E K</b> Inženýrská a projektová kancelář			
ATELIER	PRAHA	ČÍS. SOUPRAVY	
DATAUM	05/2017		
STUPEŇ	DSP		
FORMAT	2 A4		
MĚŘÍTKO	1:100		
SOUBOR			