



ŘEZ B-B

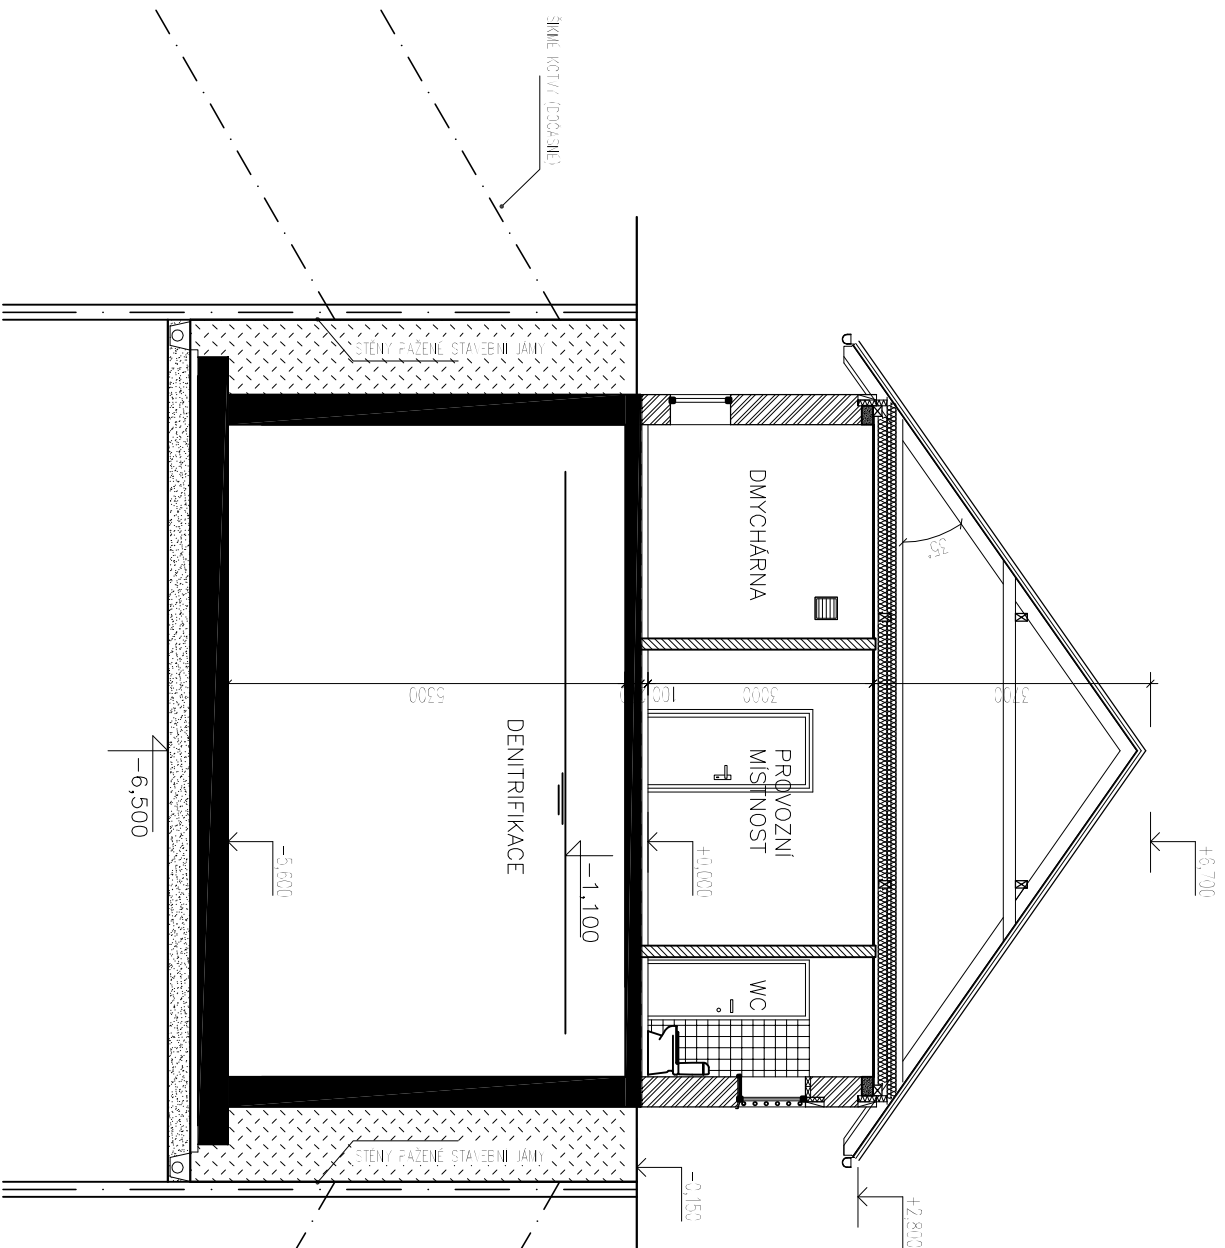

ŘEZ C-C

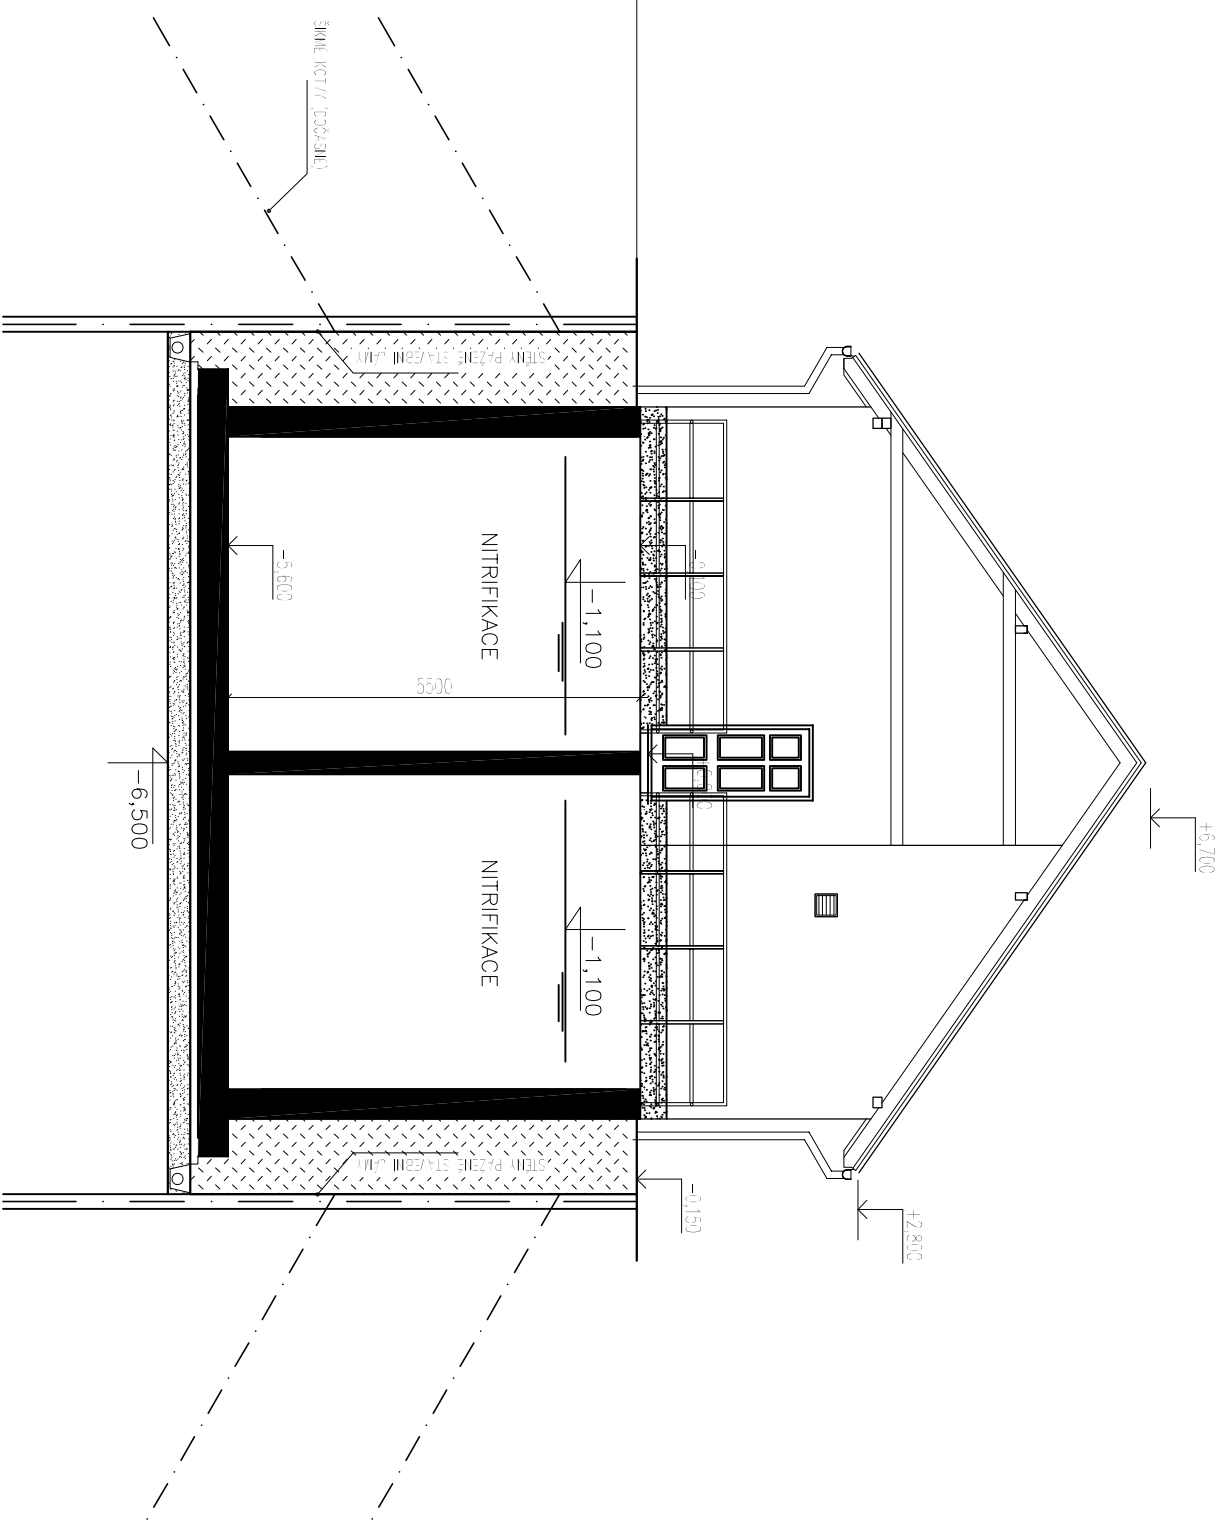

VÝŠKOVÝ SYSTÉM BpV
 $\pm 0,000 = 293,55$ BpV

VYPRACOVAL	PROJEKTANT	HLAV. INŽ. PROJEKTU	AUTORIZOVANÁ OSOBA	PIK V I T E K inženýrské a projektové kancelář		
KOTEK	KOTEK	KOTEK	VTEK			
INVESTOR OBEC STŘEDOKLUKY	OsRP	ČERNOŠICE	KÚ STŘEDOČESKÝ			
NAZEV STAVBY	STŘEDOKLUKY INTENZIFIKACE ČOV					
OBSAH VÝKRESU				SO 03 – SDRUŽENÝ OBJEKT	ZAK. ČÍSLO	ČÍS. VÝKRESU
				ŘEZY B-B, C-C		D.1.6.4
				ATELIER	PRAHA	ČÍS. SOUPRAVY
				datum	05/2017	
				STUPEŇ	DSP	
				FORMÁT	2 A4	
				MĚŘÍTKO	1:100	
				SOUBOR		