## PŮDORYS PŘÍZEMÍ

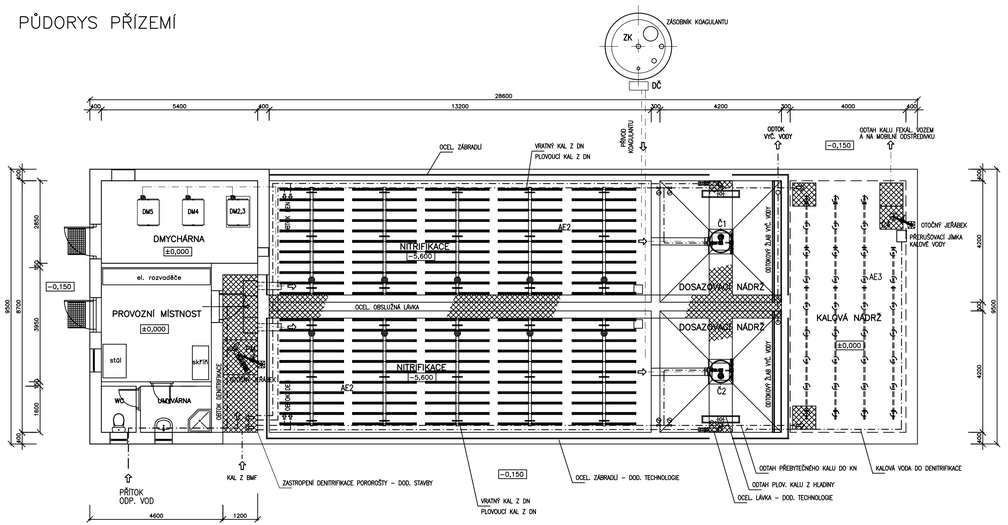


## PŮDORYSNÝ ŘEZ SUTERÉNU

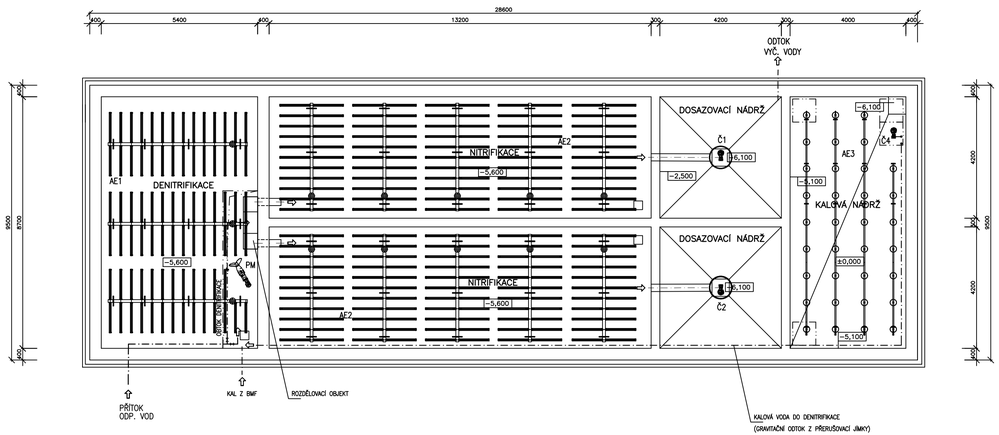


LEGENDA VIZ. TECHNOLOGICKÉ SCHÉMA ČOV

±0,000 = 293,55 BpV

| VYPRACOVAL | PROJEKTANT | HLAV. INŽ. PROJEKTU | AUTORIZOVANÁ OSOBA |
|---|---|---|---|
| KOTEK | KOTEK | KOTEK | VÍTEK |

PIK VÍTEK Inženýrská a projektová kancelář

INVESTOR OBEC STŘEDOKLUKY | OsRP ČERNOŠICE | KÚ STŘEDOČESKÝ

NÁZEV STAVBY

STŘEDOKLUKY
INTENZIFIKACE ČOV

| | | ČÍS. SOUPRAVY |
|---|---|---|
| ATELIER | PRAHA | |
| DATUM | 05/2017 | |
| STUPEŇ | DSP | |
| FORMÁT | 4 A4 | |
| MĚŘÍTKO | 1:100 | |
| SOUBOR | | |

OBSAH VÝKRESU

SDRUŽENÝ OBJEKT

| ZAK. ČÍSLO | ČÍS. VÝKRESU |
|---|---|
| 029-17 | D.2.5 |