



POHLED ZADNÍ (ZE ZAHRADY)

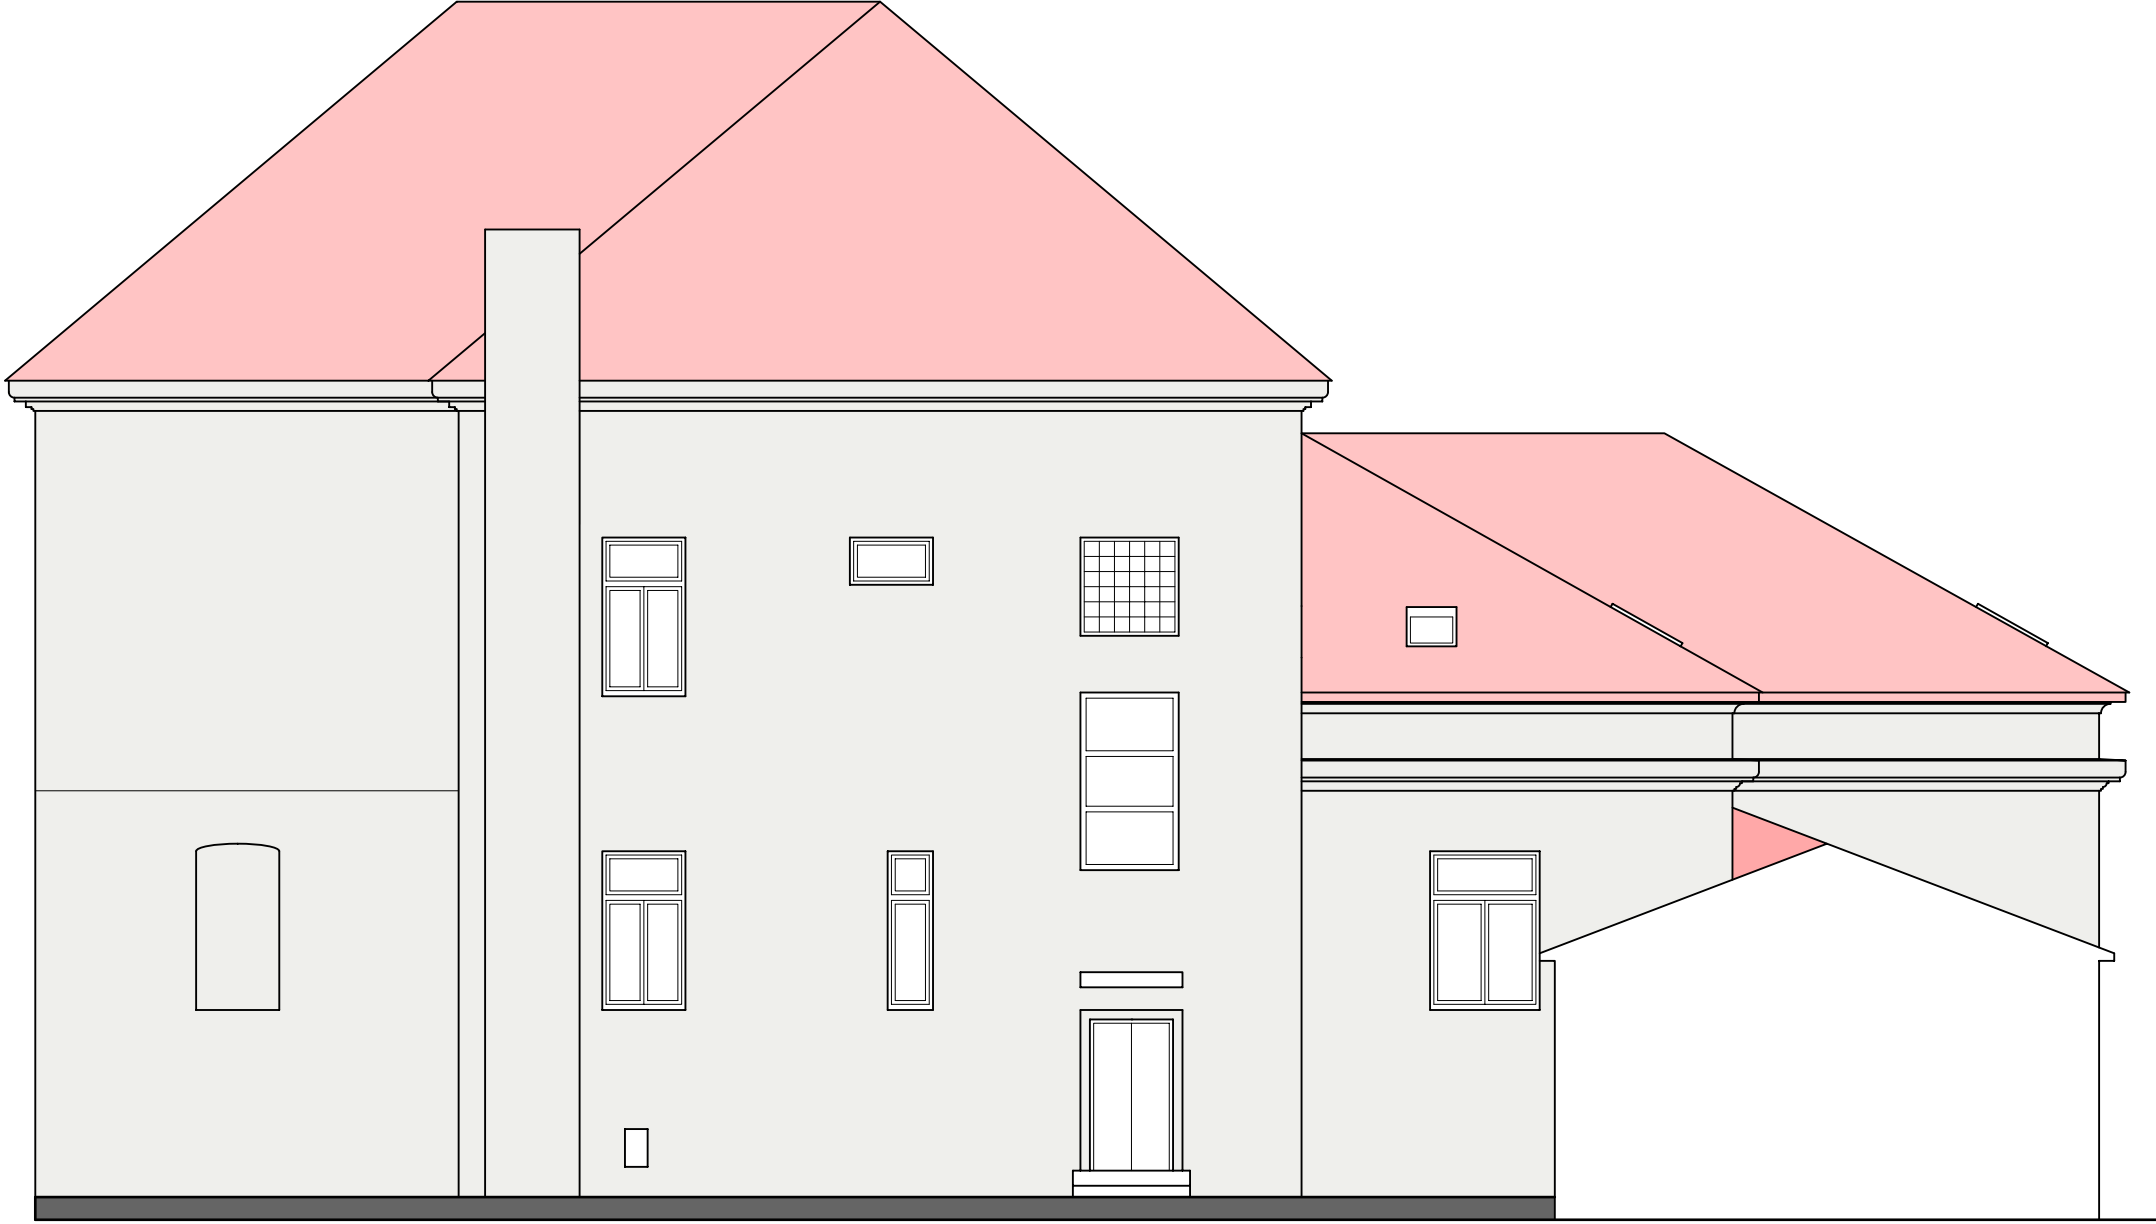

POHLED BOČNÍ

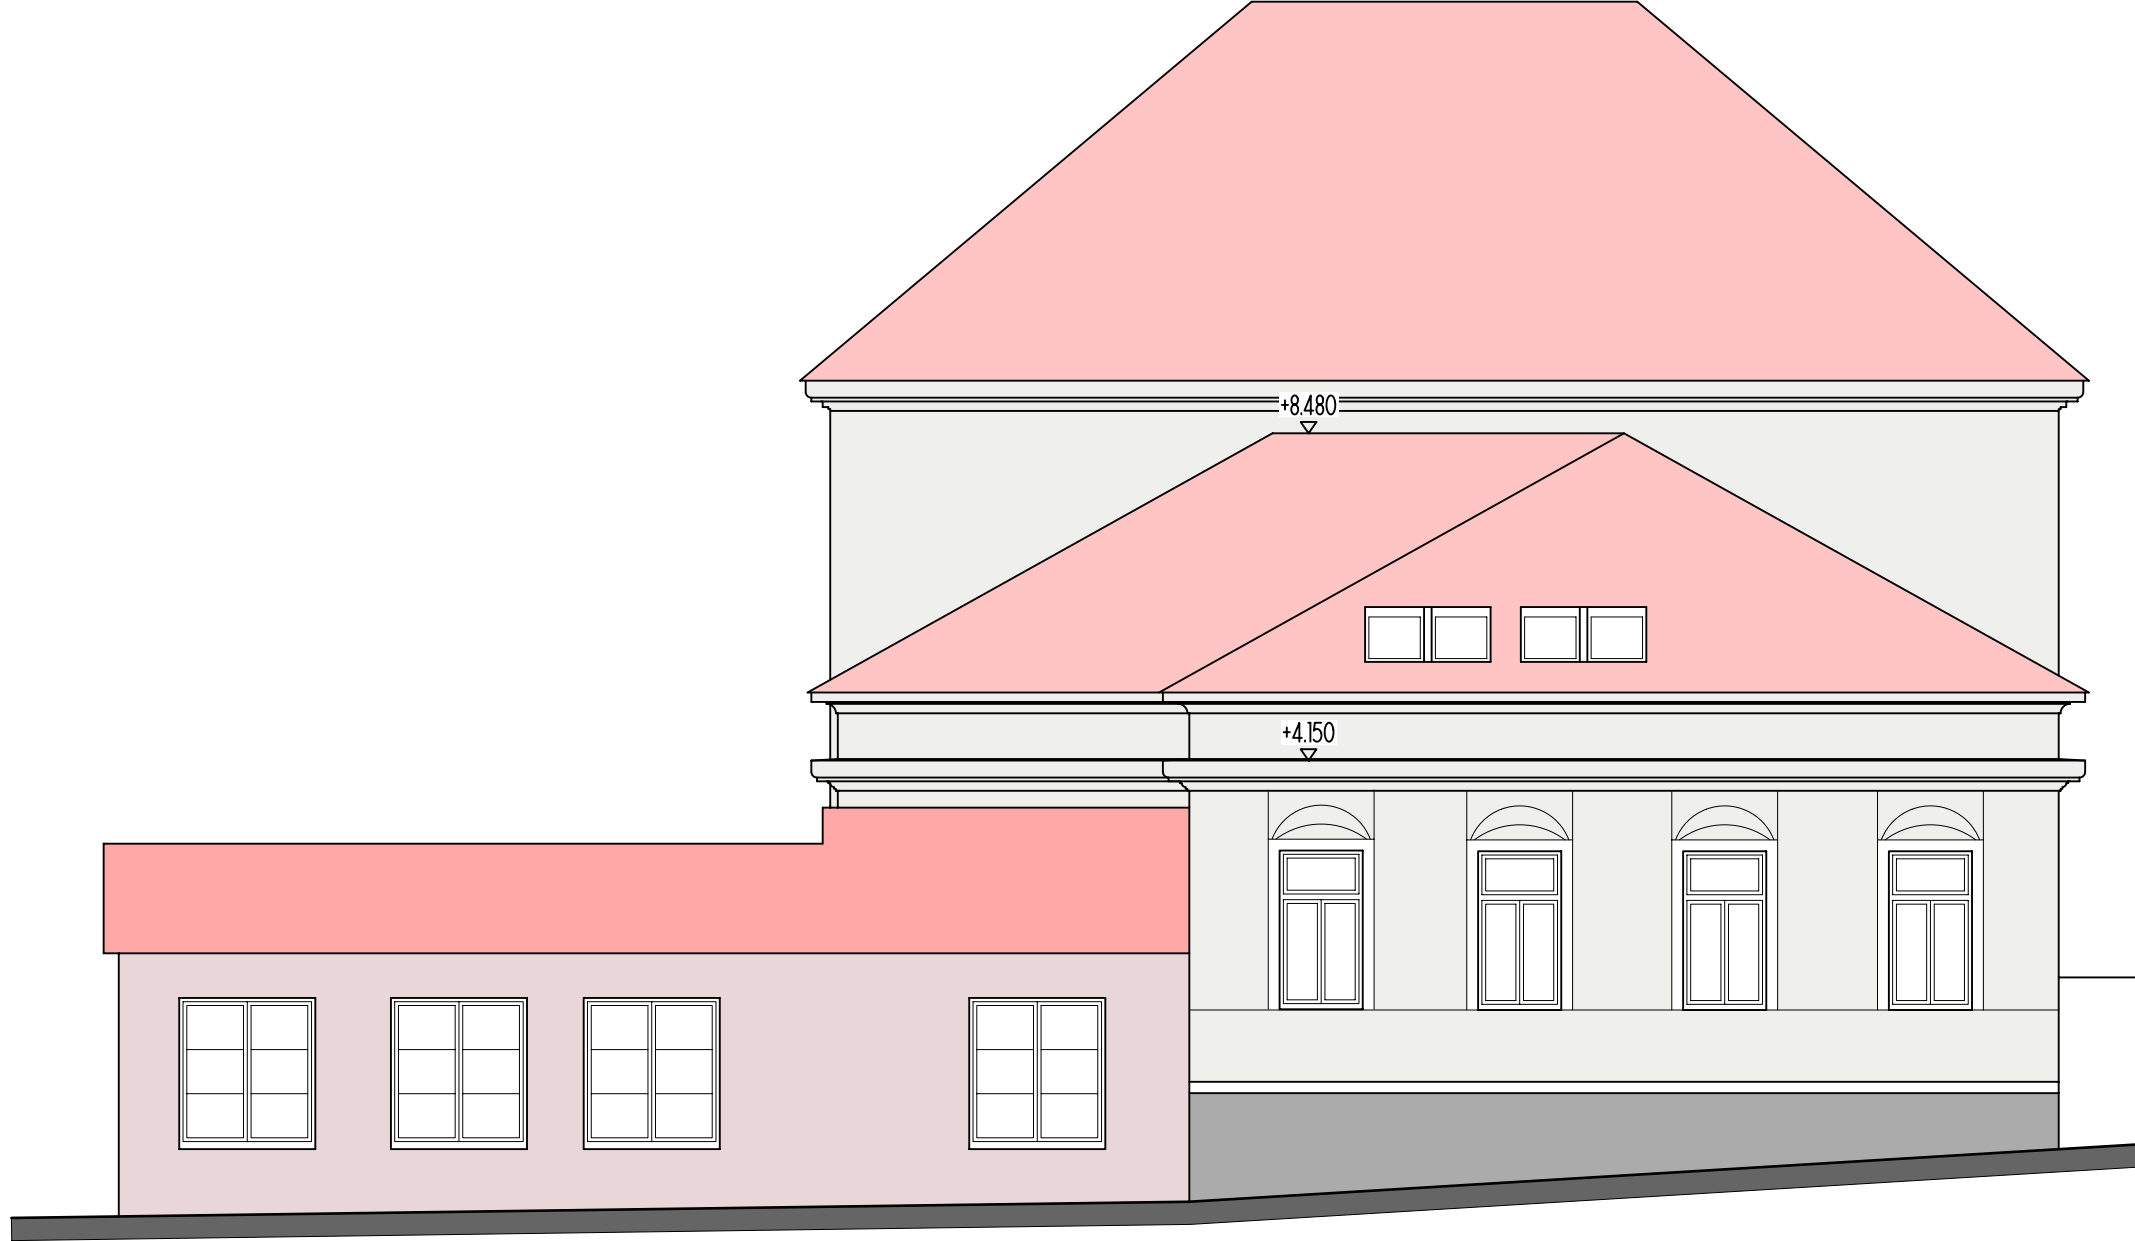

POHLED PŘEDNÍ (Z ULICE)



	RYBÁŘ stavební s.r.o.		Zodp. projektant:	Ing. Jaroslav Rybář
	projektční atelier, stavby na klíč		Projektant:	Gabriela Korčáková
	nám. Míru 50, 276 01 Mělník, tel. 315 622913		Číslo zakázky:	PR/16/823
	info@rybar-melnik.cz, www.rybar-melnik.cz		Stupeň:	DUR/DSP
Investor:	Obec Středokluky, Lidická 61, 252 68 Středokluky		Měřítko:	1:100
Místo:	Středokluky, ul. Školská čp. 82		Datum:	srpen 2016
		Revize:		
NÁSTAVBA ZŠ STŘEDOKLUKY				
Část:	D.1.1 - Architektonicko - stavební řešení		Č. výkresu / Č. kopie:	
Výkres:	POHLEDY - NOVÝ STAV		D.1.1.8	