




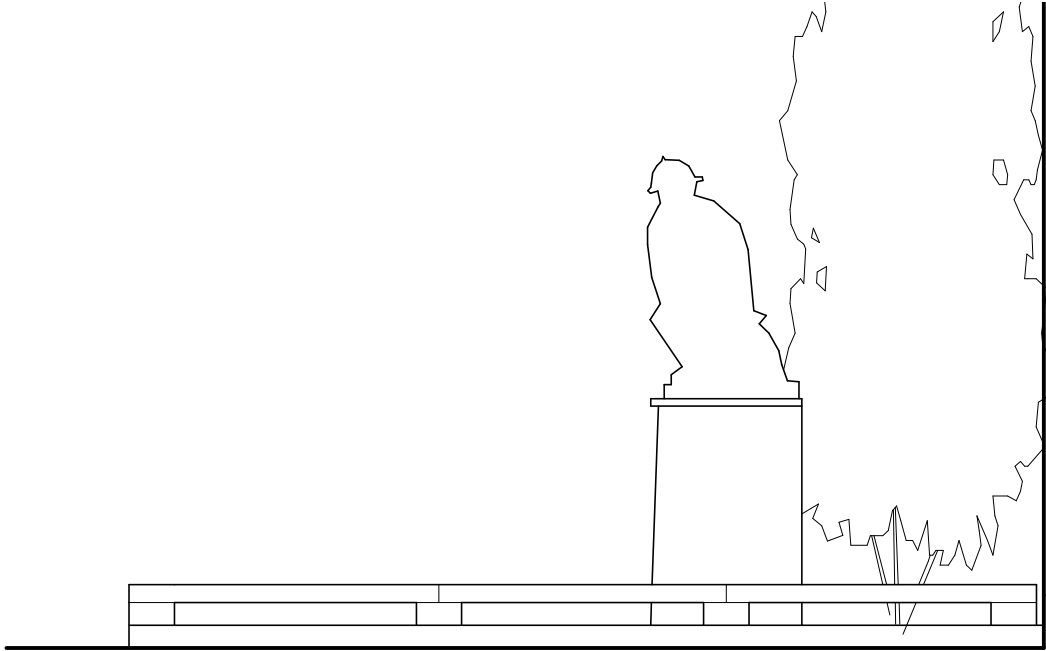

BOČNÍ POHLED

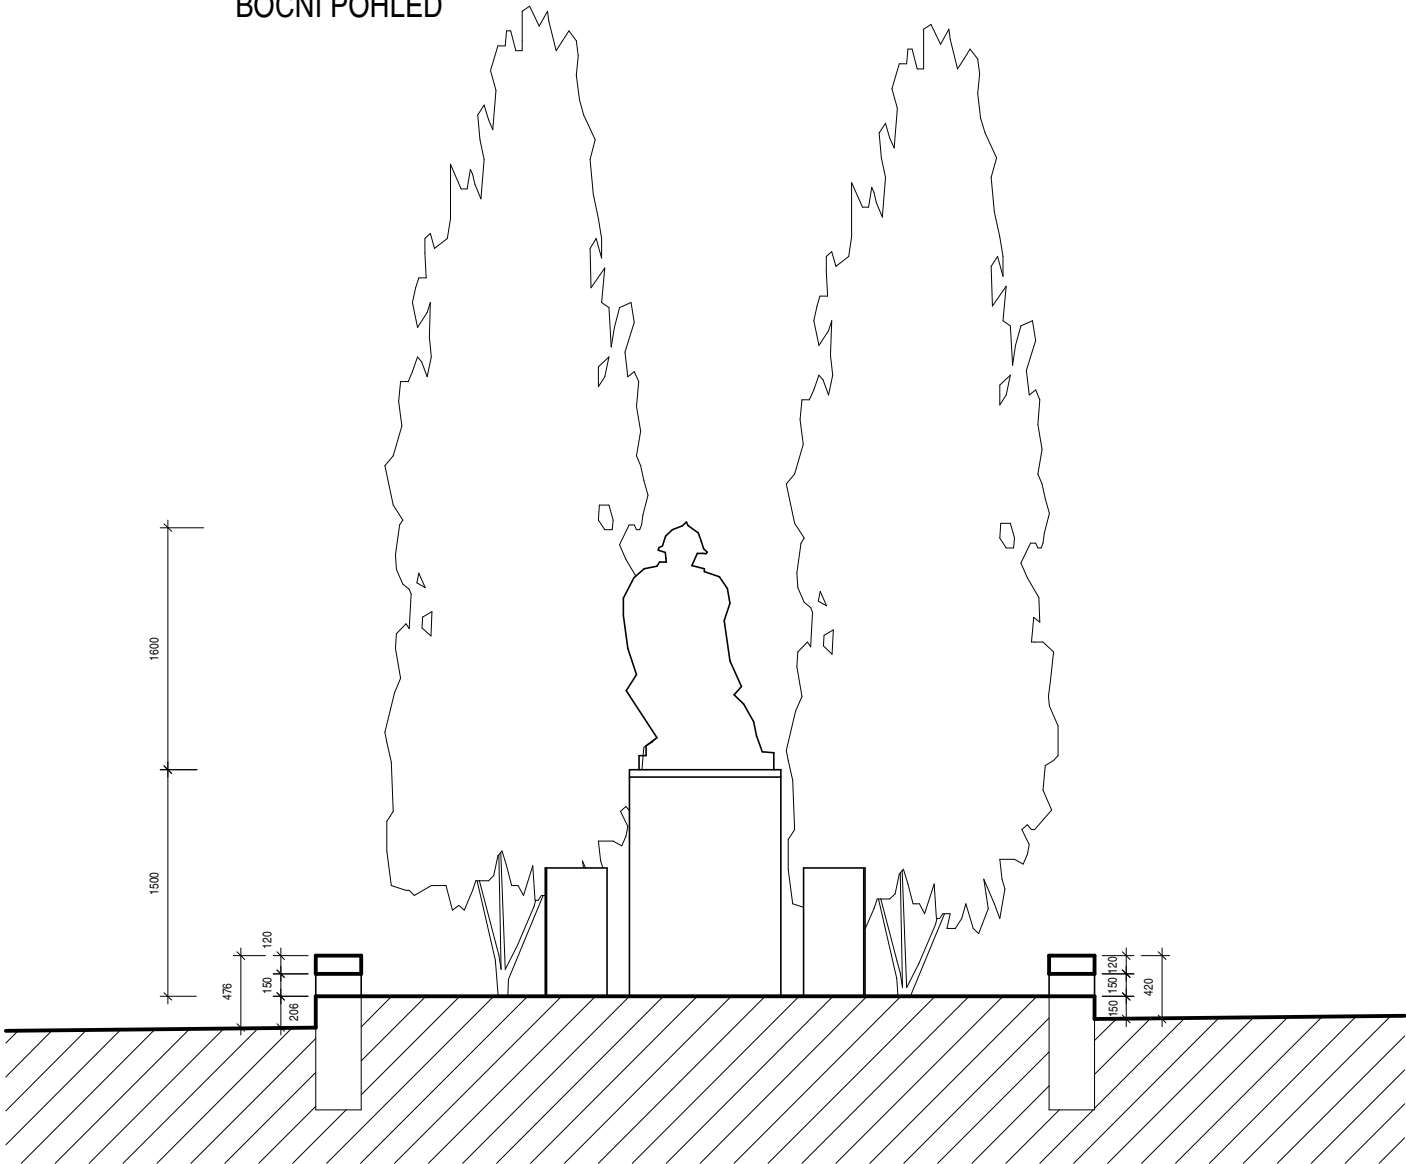

PŘÍČNÝ ŘEZPOHLED

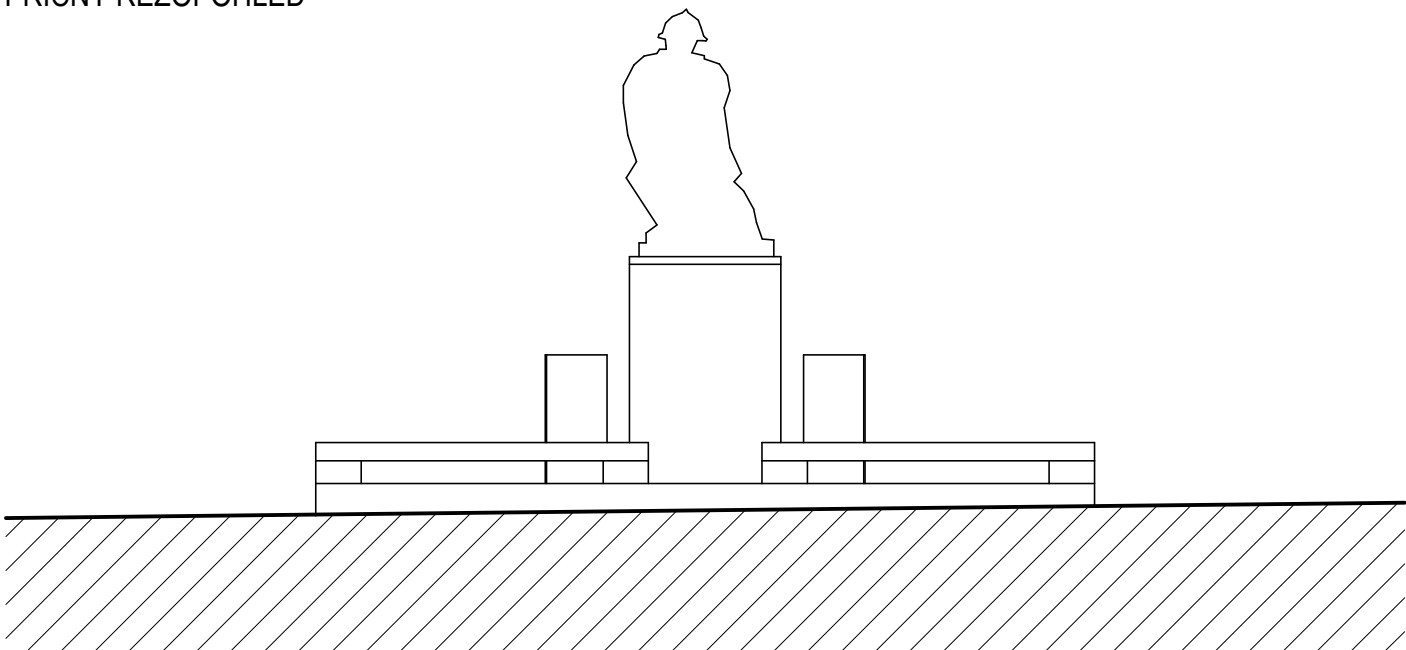

ČELNÍ POHLED

AKCE:	REKONSTRUKCE A RESTAUROVÁNÍ POMNÍKU OBĚTEM I. SVĚTOVÉ VÁLKY			S.P.A.D. SPOL. S R.O. BALBÍNOVA 22, 12000 PRAHA 2 IČ 64579000 GSM 603472992 SPAD@SPAD-ARCHITEKTI.CZ	
MÍSTO:	LIDICKÁ ULICE STŘEDOKLUKY	STUPEŇ:	DSP		
INVESTOR:	OBEC STŘEDOKLUKY	ZODP. PROJEKTANT:	ING.ARCH. FILIP ŘEPKA Autorizovaný architekt ČKA	ČÍSLO ZAKÁZKY:	1.11.2015
		SPOLUPRÁCE:		DATUM:	11/2015
OBSAH:	VARIANTA Č. 1 POHLEDY A ŘEZ			MĚŘÍTKO: 1:50	Č. VÝKRESU: 002