Půdorys kanalizační přípojky z uliční vpusti

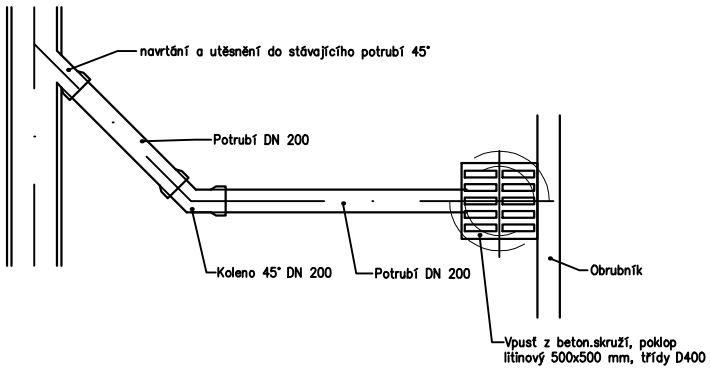

Podélný řez kanalizační přípojkou z uliční vpusti

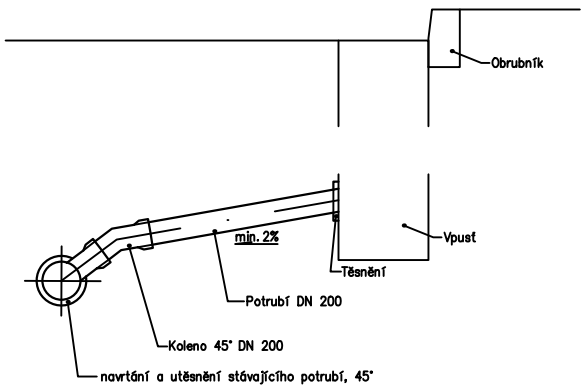

Poznámky:
- hloubku dna a odstup záslepky přípojky případně upravit podle požadovaného typu vpusti
- při podélném spádu potrubí víc jak 15% potrubí obetonovat prostým betonem C16/20

Uložení potrubí přípojky

v zeleném pásu v komunikaci

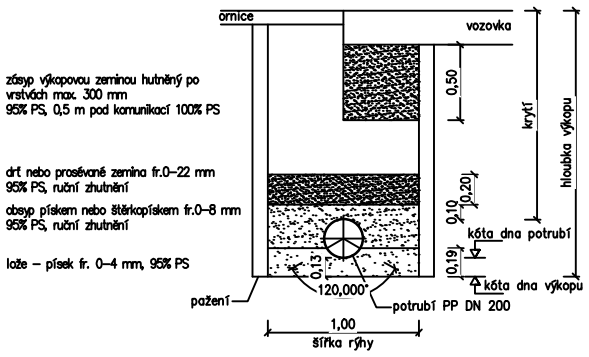

Uložení potrubí kanalizační přípojky

v komunikaci při malém krytí

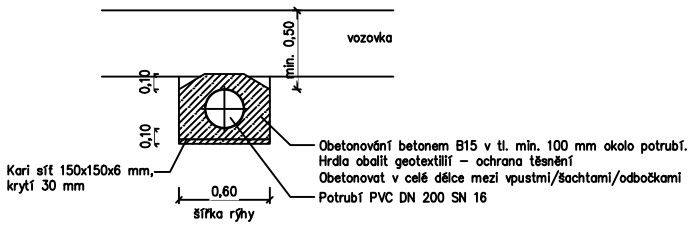

Uliční vpusť s prefabrikovaným sifonem

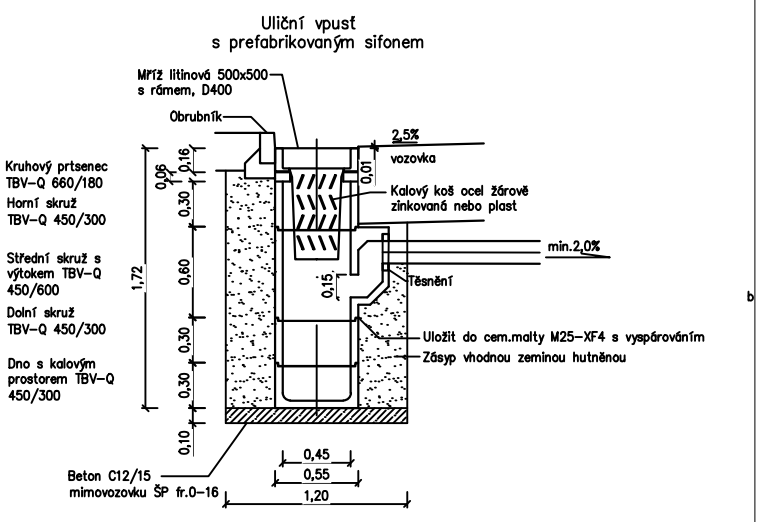

Řez

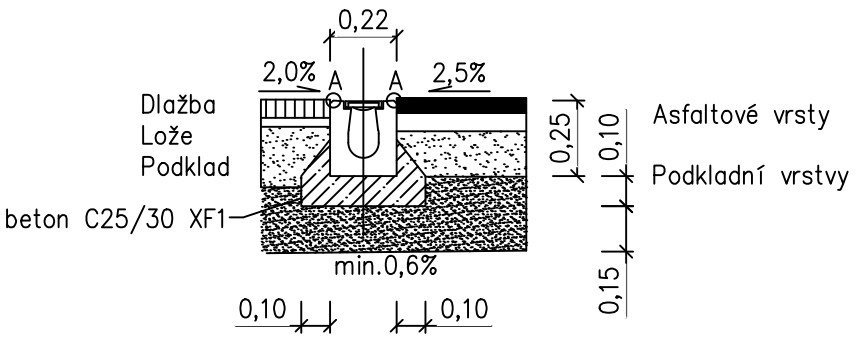

Půdorys

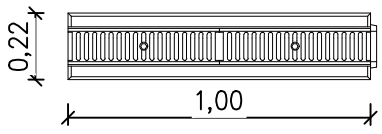

Hlavní projektant:	Ing. arch. Martin Jirovský,PhD.,MBA Převrátilská 330, 390 01, Tábor, ČKA 03 311	CENTRUM SLUŽEB STARÉ MĚSTO WWW.CENTRUMSLUŽEBTÁBOR.CZ PŘEVRÁTILSKÁ 330, TÁBOR 390 01 ATELIÉR M.A.A.T.	
Zodpovědný projektant:	Ing. arch. Martin Jirovský, PhD.,MBA Převrátilská 330, 390 01, Tábor, ČKA 03 311		
Vedoucí projektu:	Ing. Robert Juřina Převrátilská 330, 390 01, Tábor	KÚ: Středokluky	
Projektant:	Bc. Monika Michálková tel: +420 602 147 807 e-mail: monika.michalkova@post.cz	p.č.:	
Investor:	Obec Středokluky, Lidická 61, 252 68 Středokluky	Stupeň: DPS Datum: leden 2019 Ozn. části: D Měřítko: 1:25 1:50 Č. výkresu: 1.3.a	Paré:
Akce:	**Rekonstrukce lokality Na Ovčíně, Středokluky**		
Obsah:	**VZOR - detail uložení kanalizace a vpustí**		