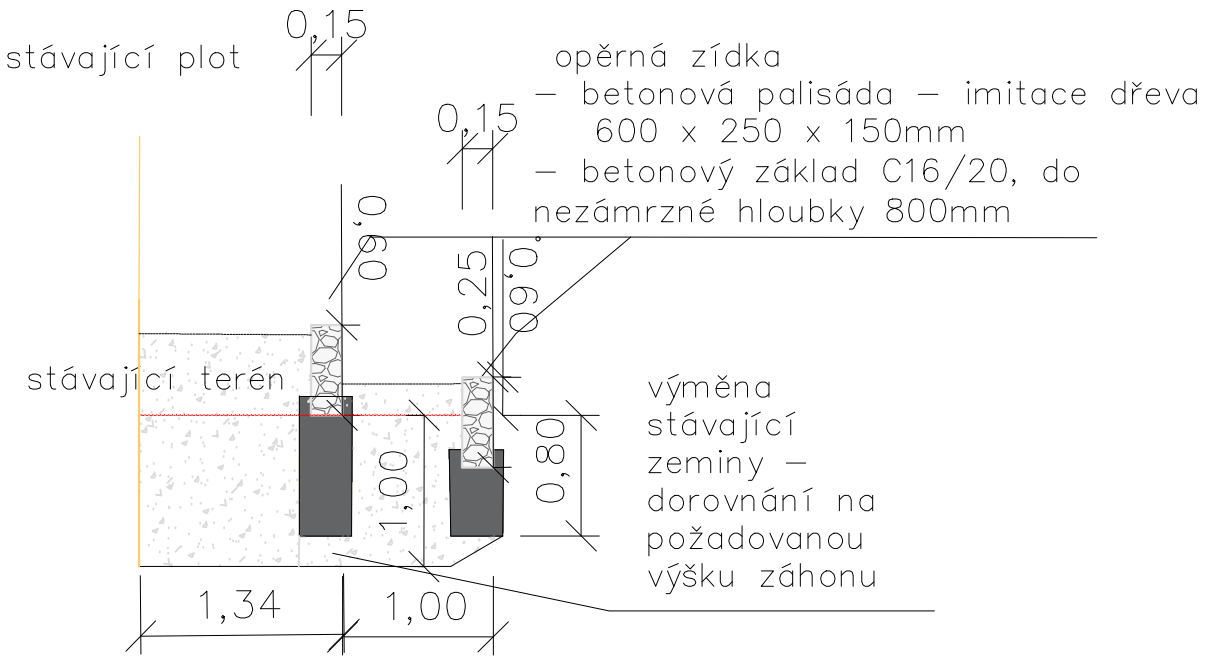

1:50

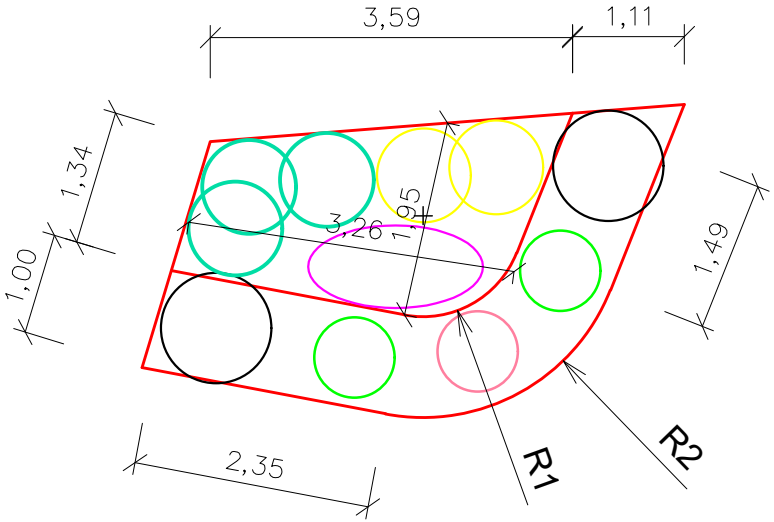

1:75

legenda:

- Melissa officinalis – meduňka
- Mentha piperita – máta peprná
- Matricaria chamomilla – heřmánek
- Levandula – levandule
- Origanum vulgare – dobromysl obecná
- Thymus – mateřídouška
- vnější hrana kamenné obruby záhonu

Hlavní projektant:	Ing. arch. Martin Jirovský,PhD.,MBA Převrátilská 330, 390 01, Tábor, ČKA 03 311	CENTRUM SLUŽEB STARÉ MĚSTO	
Zodpovědný projektant:	Ing. arch. Martin Jirovský, PhD.,MBA Převrátilská 330, 390 01, Tábor, ČKA 03 311	WWW.CENTRUMSLUŽEBTÁBOR.CZ PŘEVRÁTILSKÁ 330, TÁBOR 390 01	
Vedoucí projektu:	Ing. Robert Juřina Převrátilská 330, 390 01, Tábor	ATELIÉR M.A.A.T.	
Projektant:	Bc. Monika Michálková	tel: +420 602 147 807 e-mail: monika.michalkova@post.cz	KÚ: Středokluky p.č.:
Investor:	Obec Středokluky, Lidická 61, 252 68 Středokluky		Stupeň: DPS Datum: leden 2019 Ozn. části: D Měřítko: 1:50, 75 Č. výkresu: 1.8. Paré:
Akce:	**Rekonstrukce lokality Na Ovčíně, Středokluky**		
Obsah:	**Zeleň - rozkres bylinkového záhonu SO 803**		