




POHLED JIŽNÍ

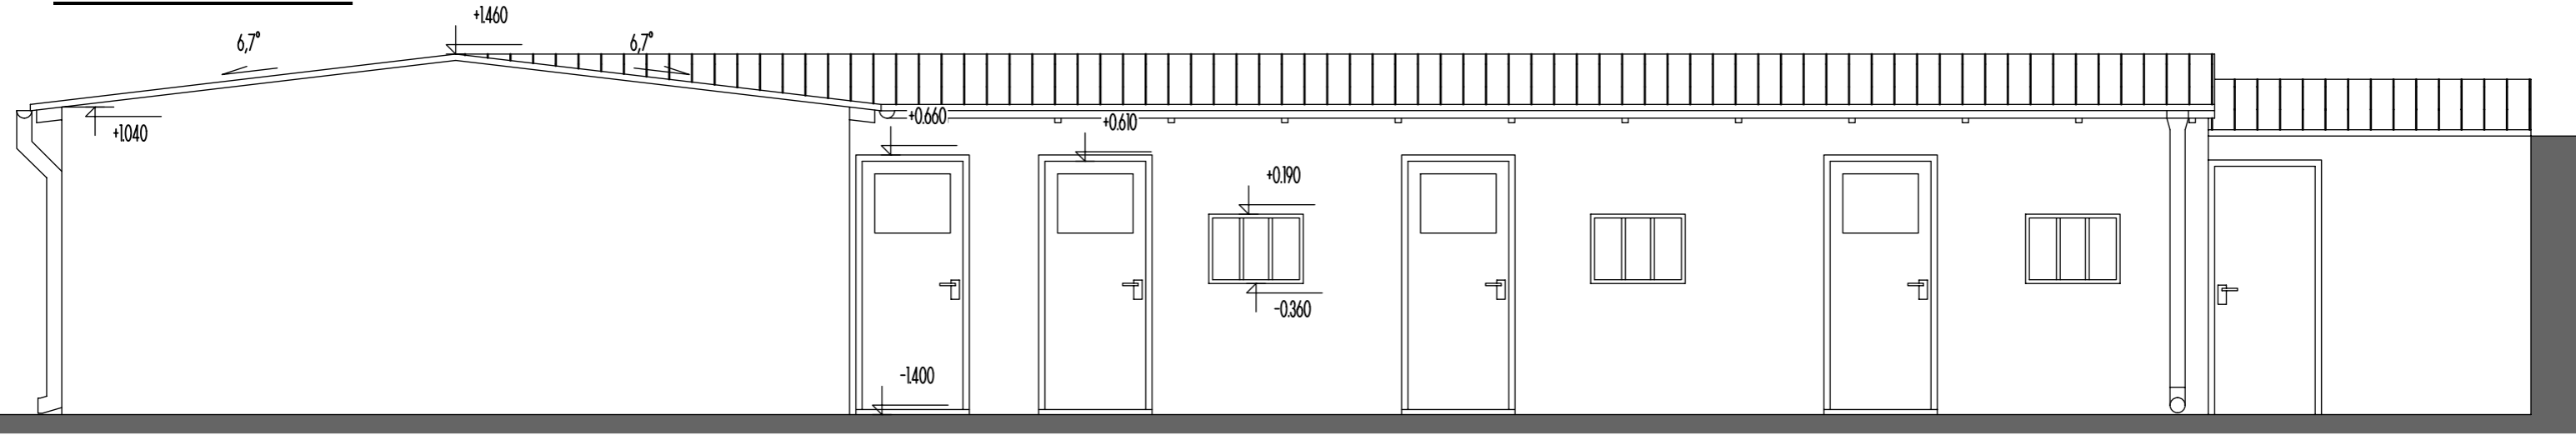

POHLED ZÁPADNÍ

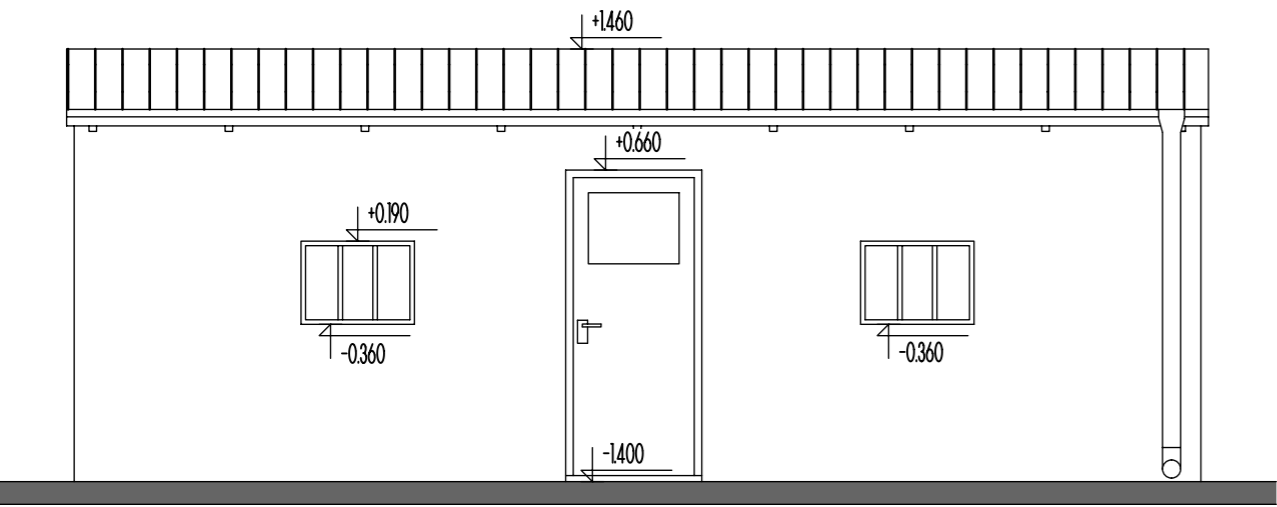


POHLED VÝCHODNÍ

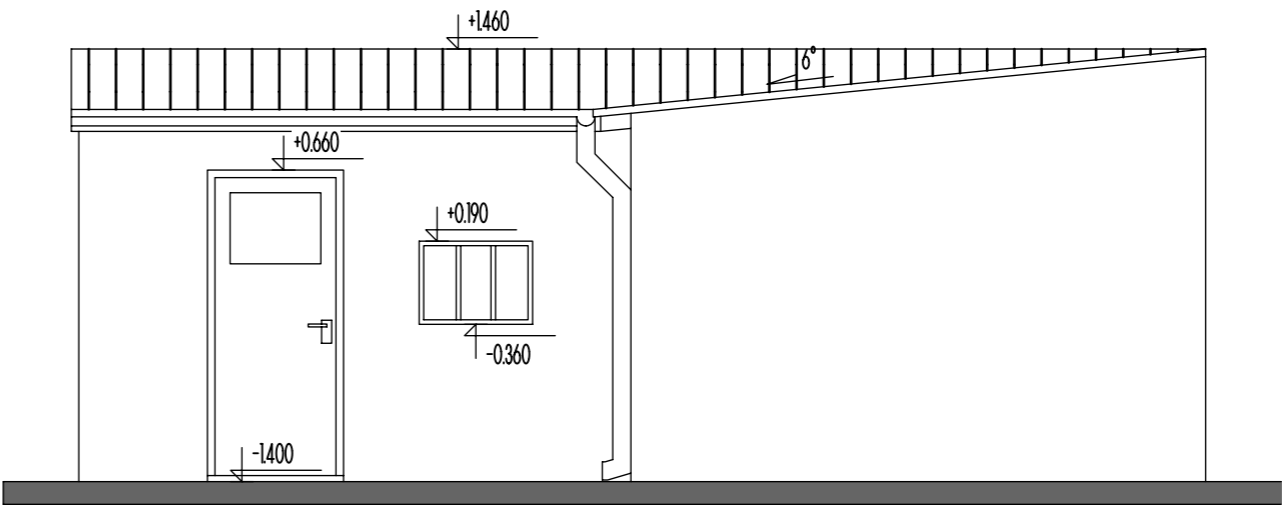

POZN: ±0,000 = INP BUDOVY MŠ

ŘEZ A-A

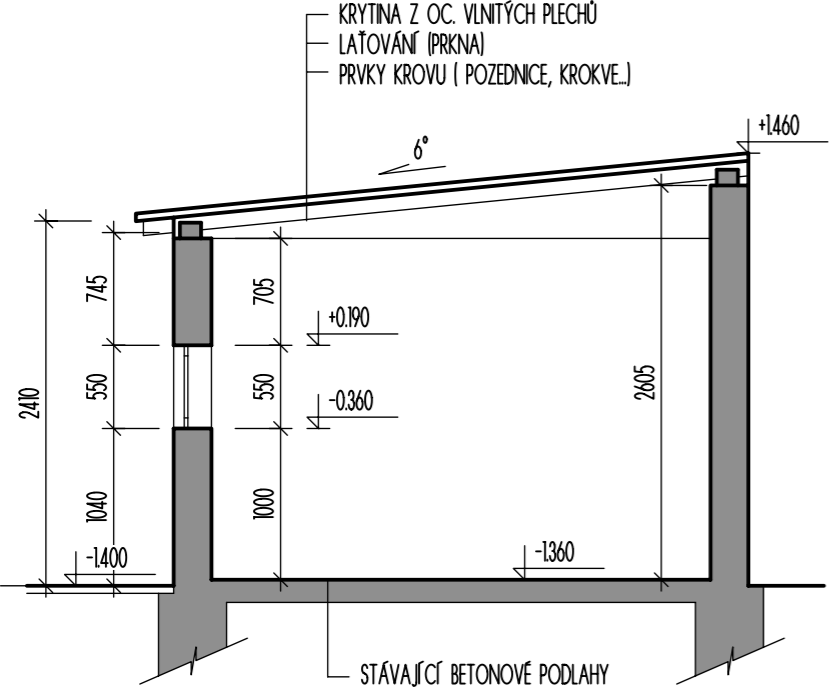

 RYBÁŘ stavební s.r.o. - PROJEKČNÍ ATELIÉR, STAVBY NA KLÍČ nám. Míru 50, 276 01 Mělník, tel/fax 315 670 008, www.rybar-melnik.cz				
Investor : Obec Středokluky Lidická 61 Středokluky		Zodp. projektant : Ing. Jaroslav RYBÁŘ		Projektant : Petra Rylichová dip. tech.
Místo : Středokluky č.p. 102		Stupeň : DPS		
Akce : ROZŠÍŘENÍ KAPACITY MŠ STŘEDOKLUKY (STAVEBNÍ ÚPRAVY STÁVAJÍCÍHO OBJEKTU) SO2 - ZAHRADA A TECHNICKÉ ZÁZEMÍ D. DOKUMENTACE STAVEBNÍHO OBJEKTU				
Číslo: PR/15/803	Měřítko: 1:50	Datum: listopad 2015	Revize:	Č. výkresu
Výkres : OBJEKT SKLADŮ - POHLEDY, ŘEZ A-A - SS				
D.1.4				