



ŘEZ B-B

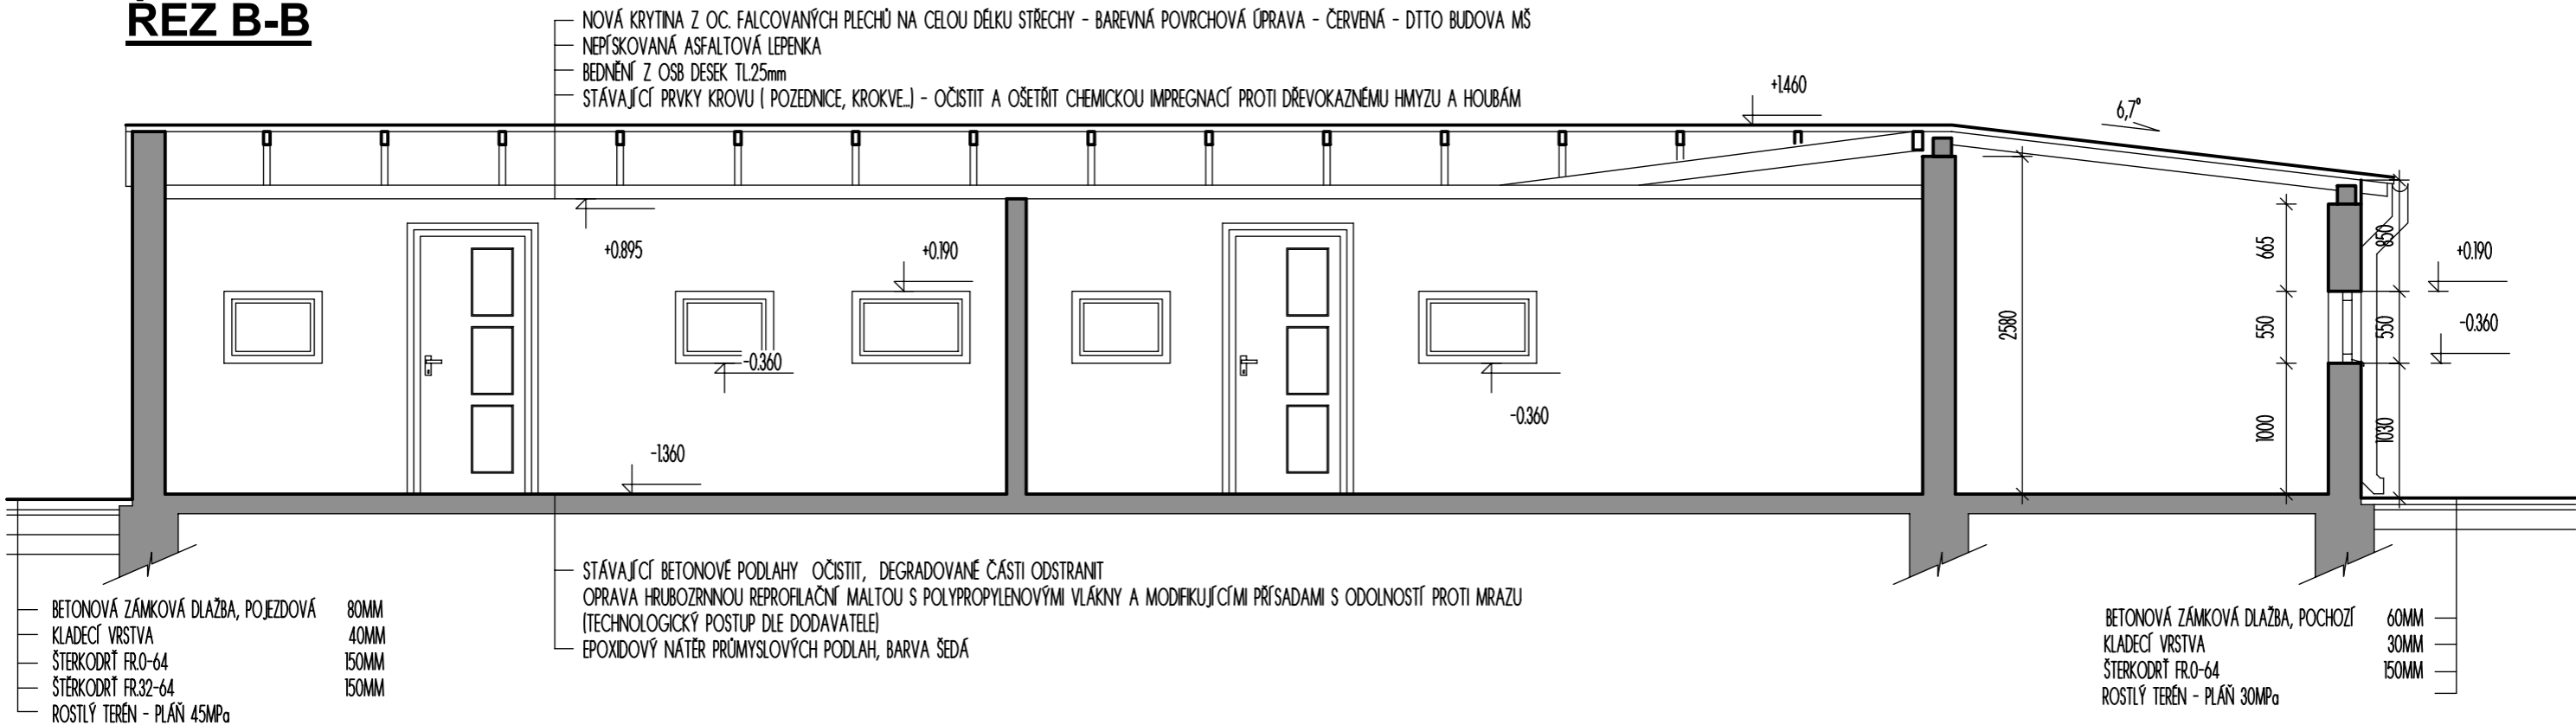

ŘEZ A-A

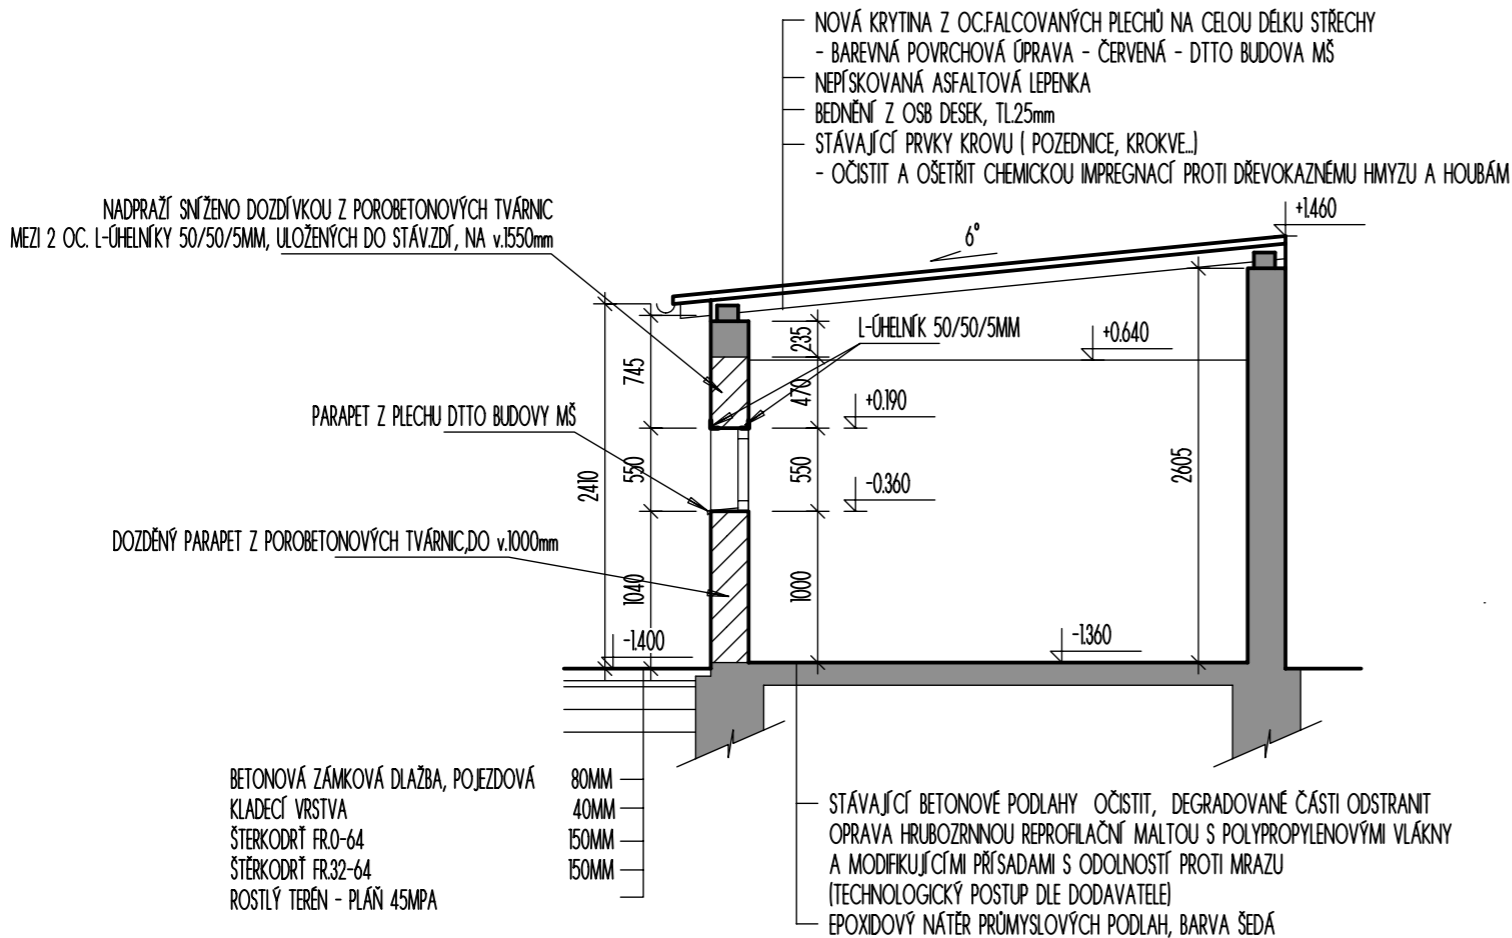

LEGENDA MATERIÁLŮ

- STÁVAJÍCÍ KONSTRUKCE
- PŘÍČKY Z CP NA MVC, TL.150MM - STÁVAJÍCÍ
- DOZDÍVKY Z POROBETONOVÝCH TVÁRNIC (PARAPET, NADPRAŽÍ)
- BOURANÉ KONSTRUKCE

 RYBÁŘ stavební s.r.o. - PROJEKČNÍ ATELIER, STAVBY NA KLÍČ nám. Míru 50, 276 01 Mělník, tel/fax 315 670 008, www.rybar-melnik.cz								
Investor :	Obec Středokluky Lidická 61 Středokluky	Zodp. projektant : Ing. Jaroslav RYBÁŘ	Projektant : Petra Rylichová dip. tech.	Č. kopie				
Místo :	Středokluky č.p. 102	Stupeň : DPS						
Akce : ROZŠÍŘENÍ KAPACITY MŠ STŘEDOKLUKY (STAVEBNÍ ÚPRAVY STÁVAJÍCÍHO OBJEKTU) SO2 - ZAHRADA A TECHNICKÉ ZÁZEMÍ D. DOKUMENTACE STAVEBNÍHO OBJEKTU								
Číslo:	PR/15/803	Měřítko:	1:50	Datum:	listopad 2015	Revize:		Č. výkresu
Výkres : OBJEKT SKLADŮ - ŘEZY								D.1.6