


HASIČSKÁ ZBROJNICE


Hasičská zbrojnice zaujímá urbanisticky významnou pozici v nároží na příjezdové cestě do obce směrem z Prahy. V návrhu se tak charakteristické tvarosloví stavby (objekt umožňující stání objemných vozidel a umístění věže pro sušení hadic) neuplatní pouze při plnění nároků na provoz, ale i při akcentování své polohy prvky vesnické architektury a moderně pojednanou věží s hodinami. Výjezdy z vnitřních garáží jsou umístěny v bezpečné vzdálenosti od přilehlé křižovatky. Vstupní hala a velká garáž jsou koncipovány jako převyššené prostory s průhledem do krovu a s galerií nad schodištěm.

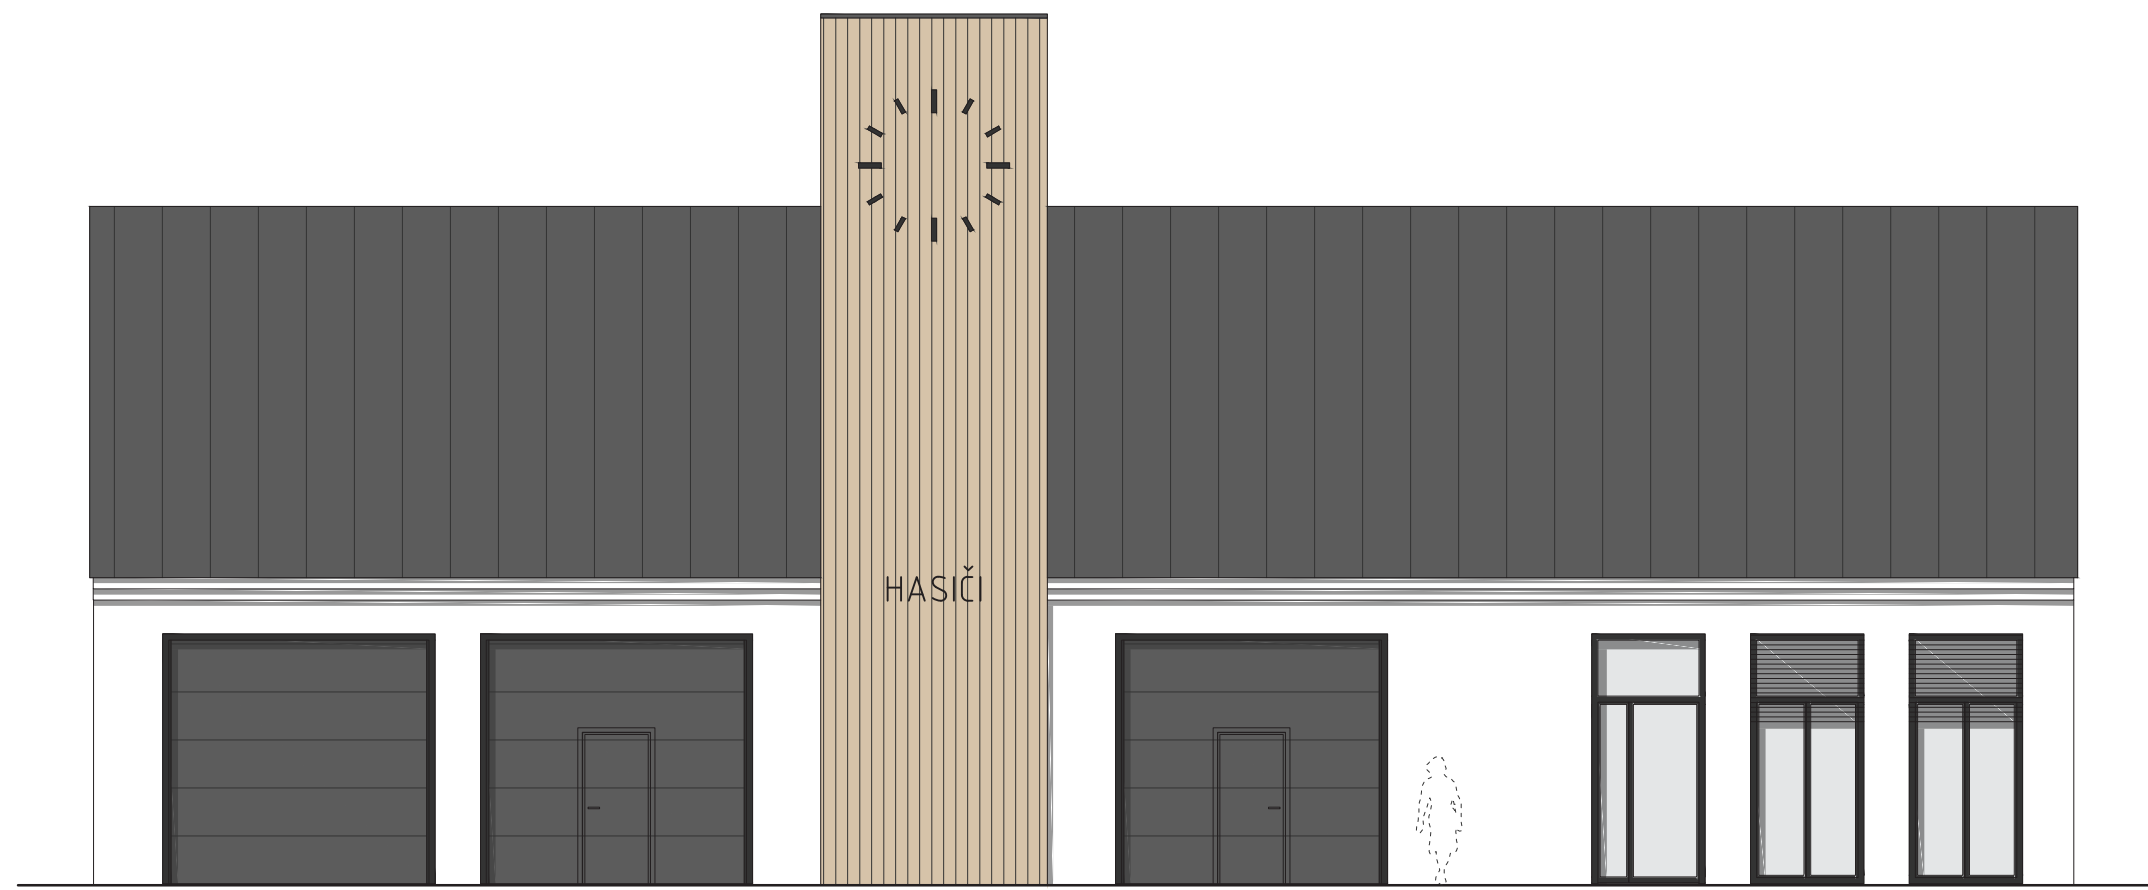

pohled z ulice Kladenské




pohled z ulice Lidické

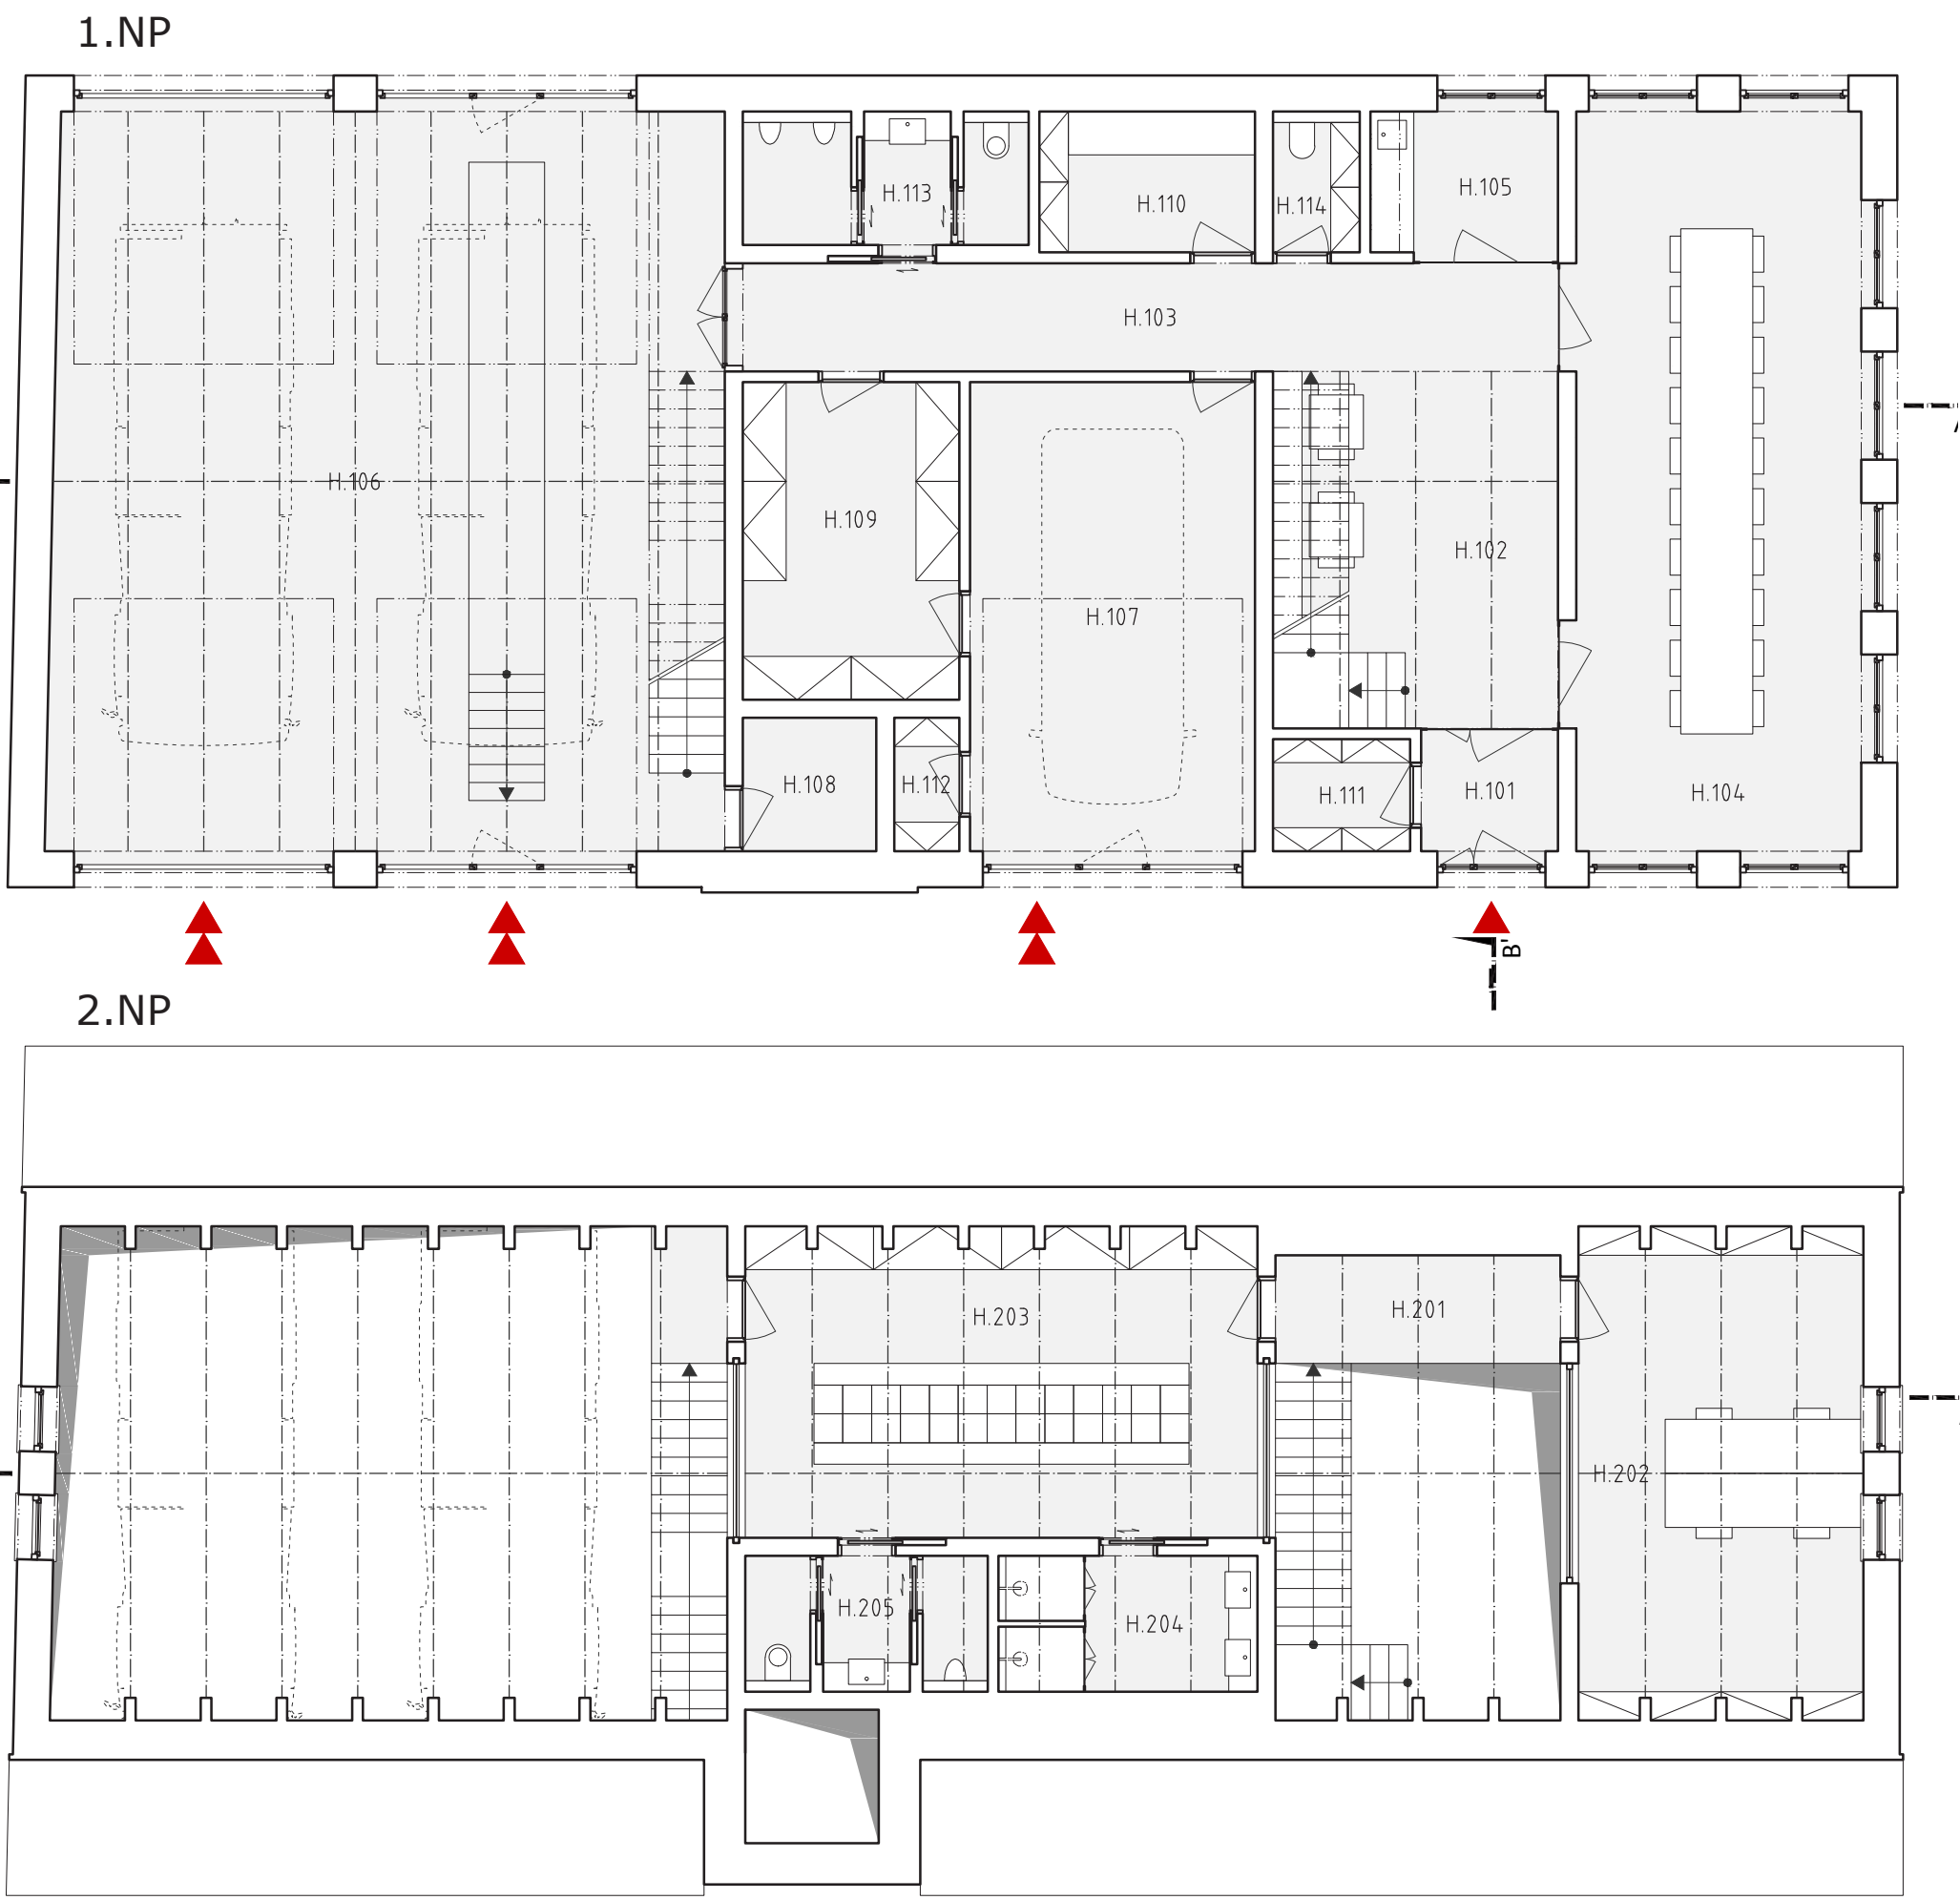

OBJEKT SBORU DOBROVOLNÝCH HASIČŮ					
označení	název	výměra [m²]	označení	název	výměra [m²]
H.101	záběh	3,2	H.108	sušárna hadic	3,4
H.102	hala / schodiště	25,5	H.109	sklad	13,2
H.103	chodba	11,8	H.110	prádelna	5,8
H.104	kládovna	40,5	H.111	technická místnost	2,9
H.105	kuchyňa	5,3	H.112	technická místnost	1,7
H.106	velká garáž	95,5	H.113	toaleta	6,7
H.107	malá garáž	25,7	H.114	úklid	2,3
					242,7


TECHNICKÉ SLUŽBY OBCE

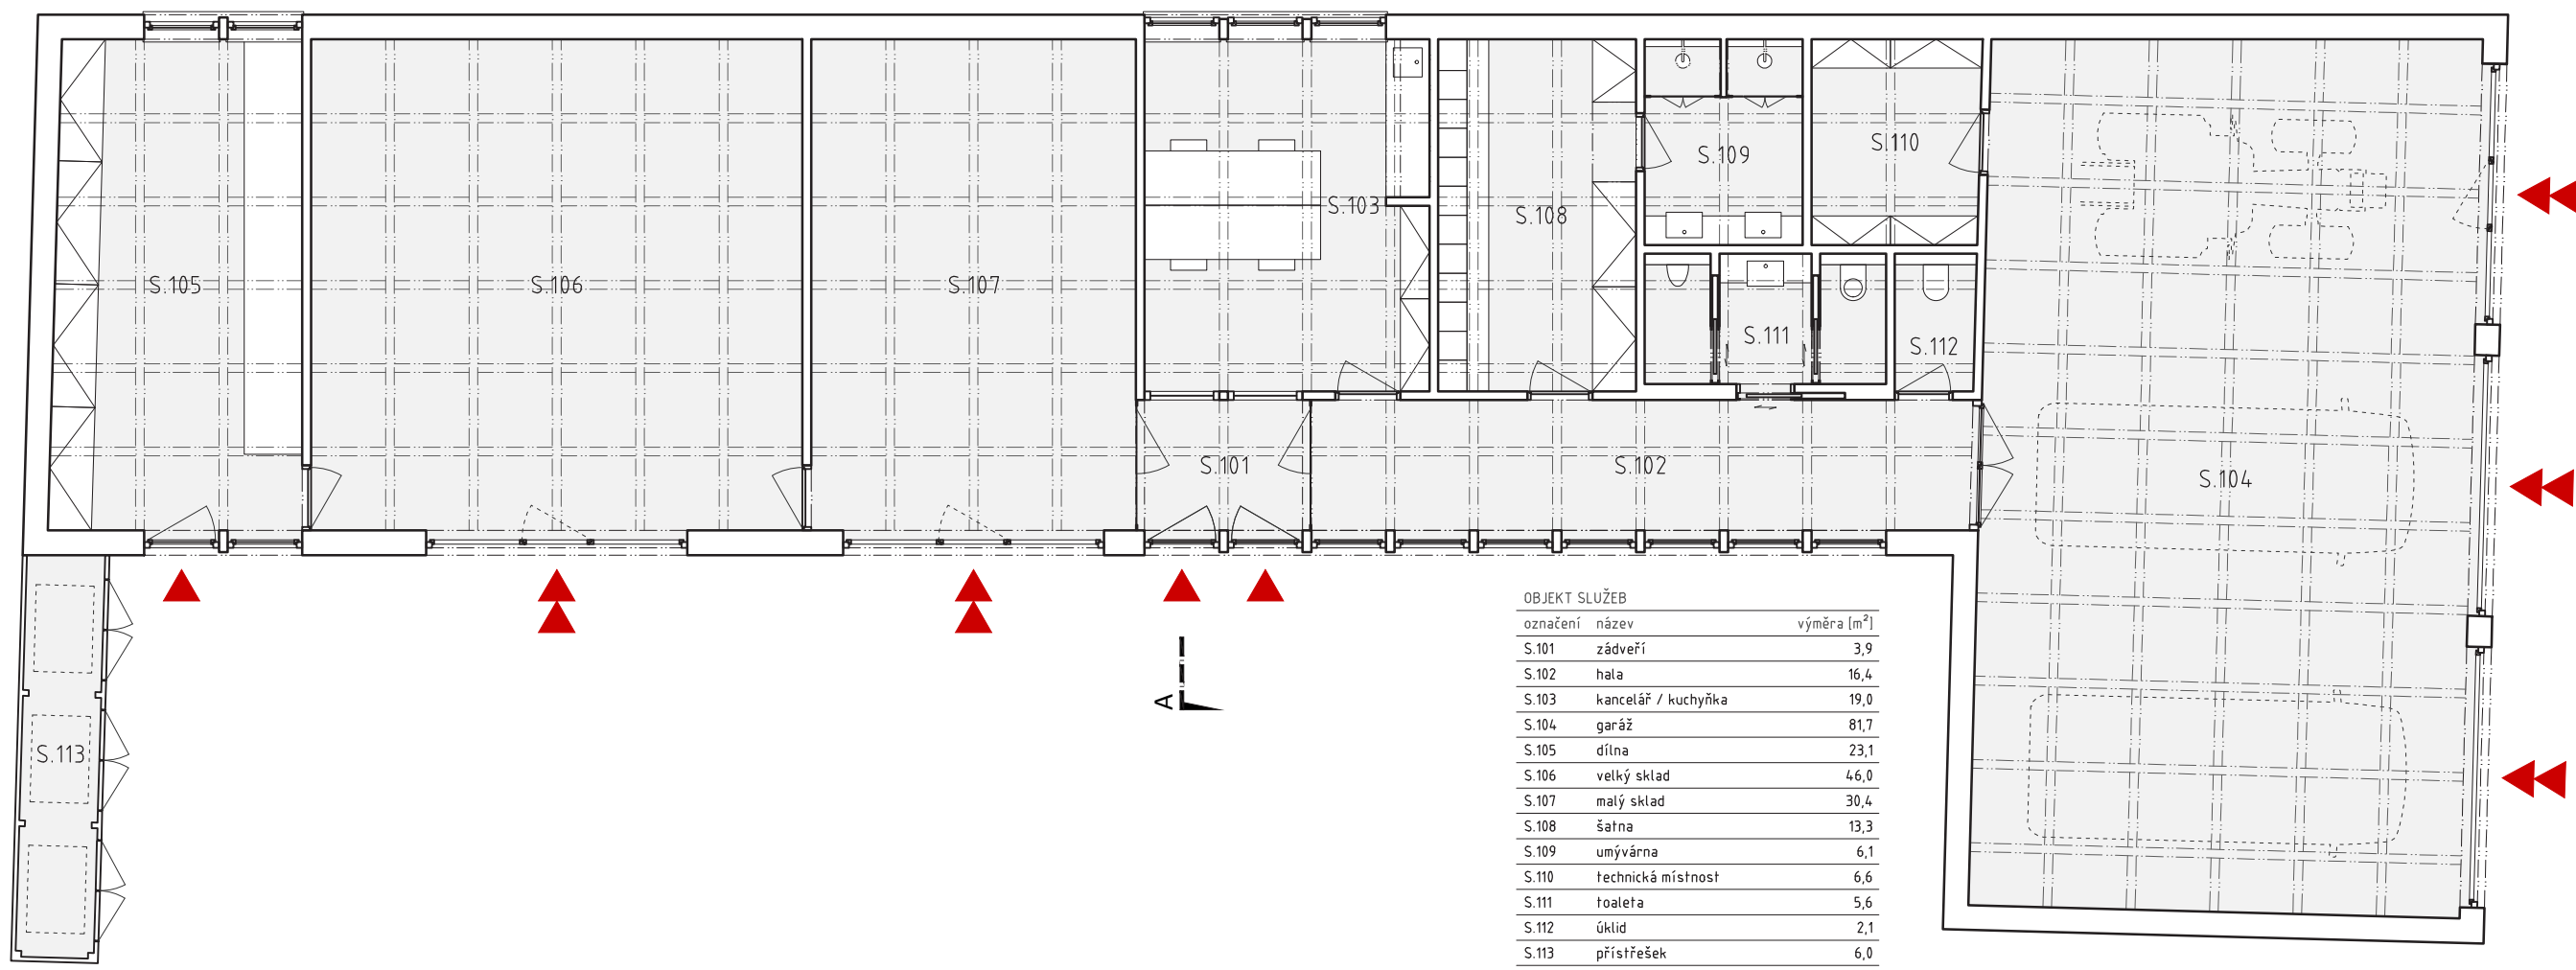


Provoz garáží je orientován do ulice s cílem co nejméně zatížit dvůr poježděním vozidel správy obce. Ostatní funkce objektu jsou přístupny ze dvora opatřeného zelenými plochami a osázeným stromy. Odcloněním provozu a přilehlých, rušných komunikací prostřednictvím objektů sboru dobrovolných hasičů a služeb v rámci dvora vzniká klidné prostranství s možností krátkodobé rekreace na lavičkách pod nově vysázenými stromy. Střecha objektu služeb je osázena extenzivní zelení.



pohled ze dvora

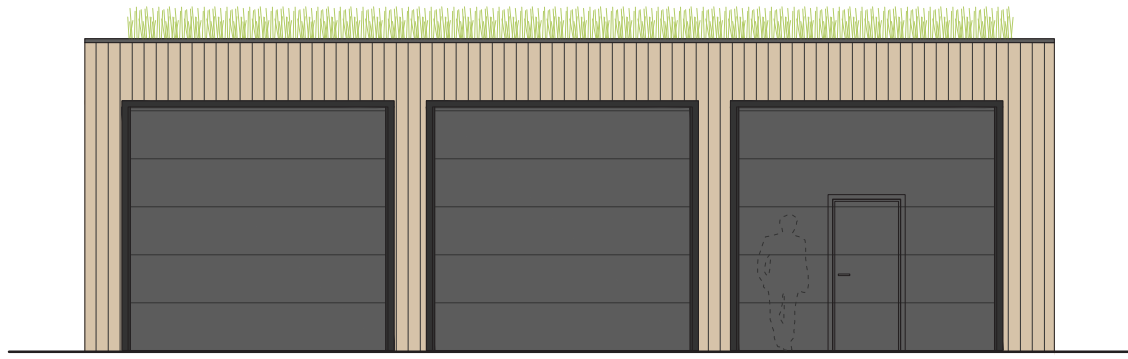



Pohled z ulice Kladenské

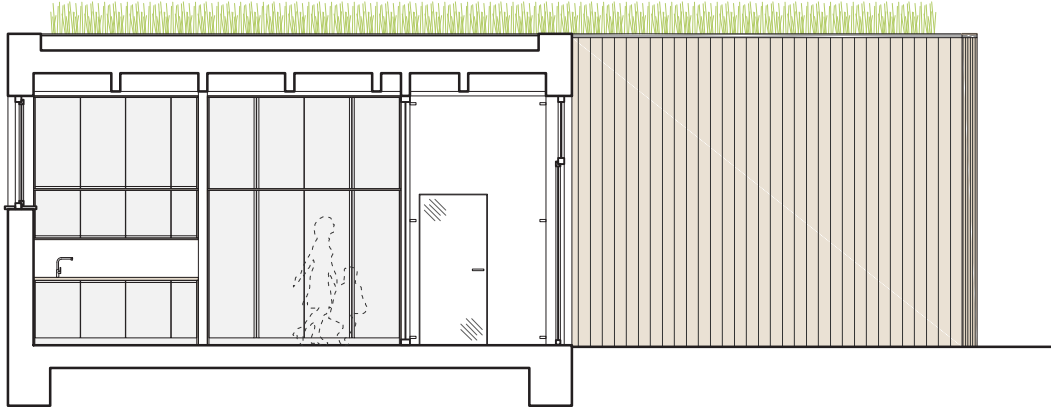

řez A-A'

PAVILON

Útulné veřejné prostranství křížení ulic s potenciálem pořádání společenských akcí (rozsvícení vánočního stromu, trhy, vztyčování májky, ...) doplňuje pavilon s provozem knihovny, hudební zkušebny a společenského sálu. Pavilon je průchozí po východo-západní ose, a to kvůli možnosti přístupu jak z pásu zeleně přiléhajícího křížení ulic, tak i z prostoru zahrádky místního hostince. Velkoryse prosklená fasáda společenského sálu lze v případě potřeby otevřít do ulice, a tu tak rozšířit o zastřešené místo setkávání obyvatel i návštěvníků. Společenský sál lze využít pro pořádání svateb, hostin, besed a velkokapacitních jednání. Střecha pavilonu je osázena extenzivní zelení.

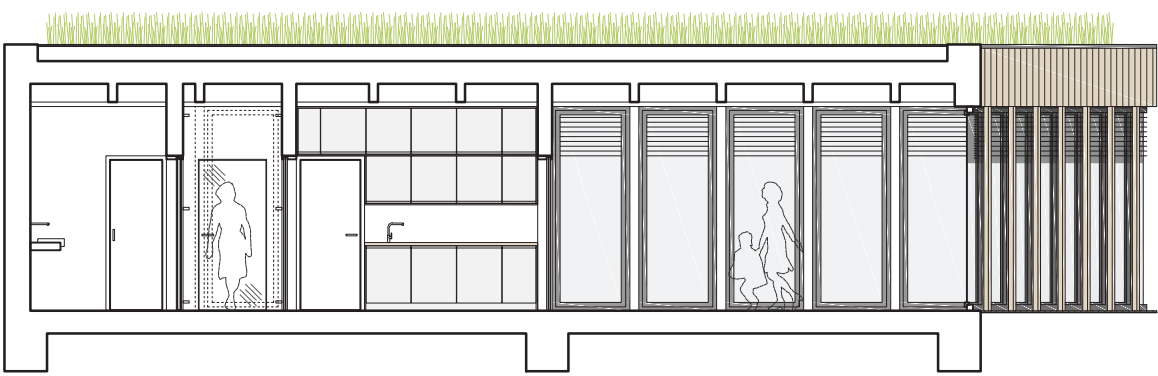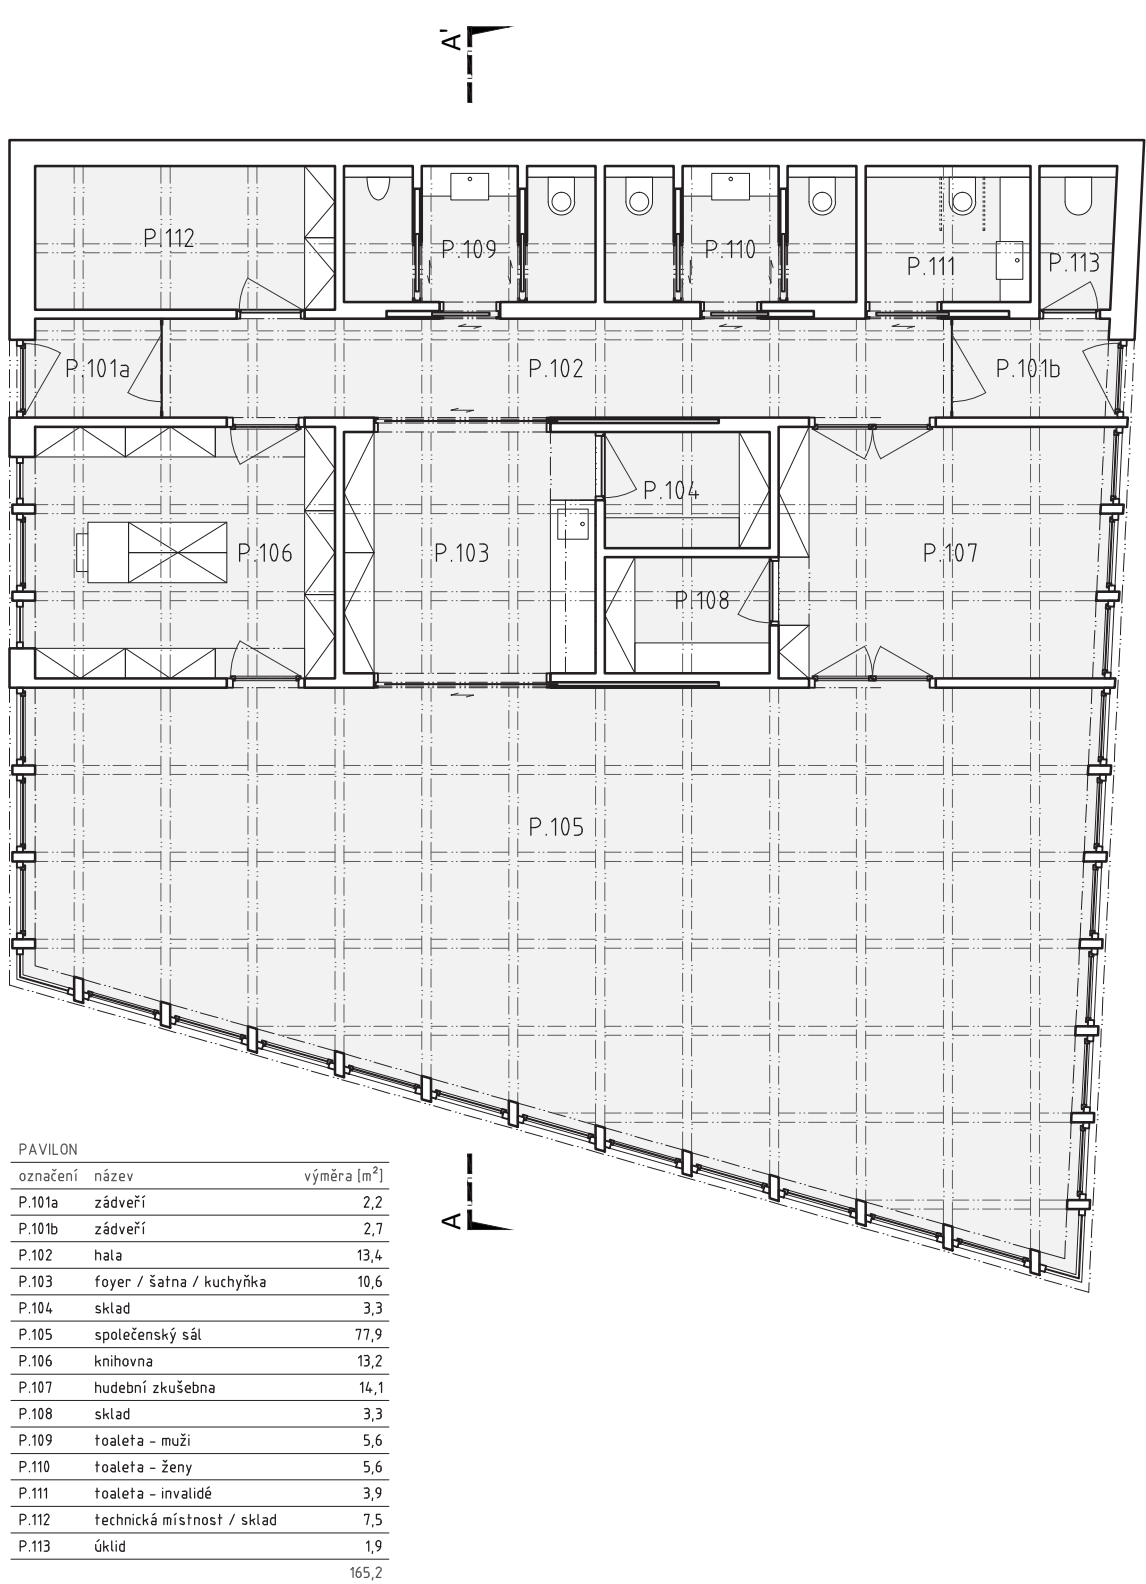

řez A-A'



Pohled od zeleně



Pohled z ulice Školské

