


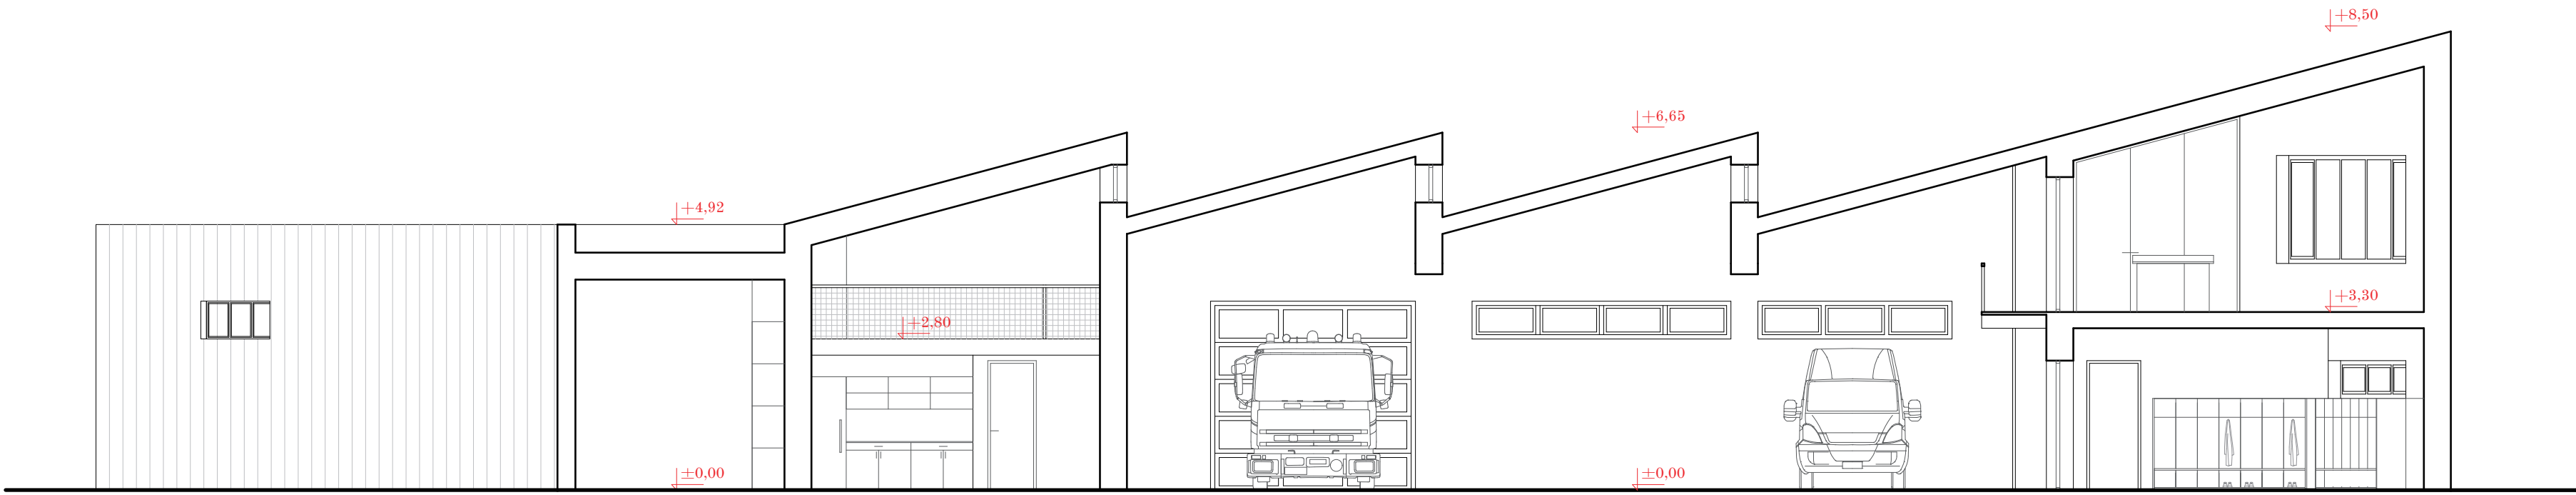


Hasiči a technické služby s odpady

Novostavba hasičské zbrojnice a technických služeb je umístěna na rohu ulice Kladenská a Lidická. Nově navržený objekt reaguje na stávající urbanistickou strukturu obce a svým tvarem pomáhá uzavřít nároží obou ulic. V jedné hmotě jsou schovány dvě samostatné funkce: hasičská zbrojnice s veřejným předprostorem otevřeným do ulice Lidická, který podporuje společenskou důležitost hasičů; druhou funkci jsou technické služby s uzavřeným dvorem. Vertikála, která je pro hasičské zbrojnice tak typická, je v návrhu zpodobněna pomocí gradace hmoty na nároží ulic a tvoří tak paralelu s vertikálou kostela jako orientačního bodu. Administrativní části objektů jsou řešeny jako dvoupodlažní a reagují tak na vysokou světlovou výšku garážových stání.


podélný řez B-B'



1. rozdělení pozemku na dva dvory

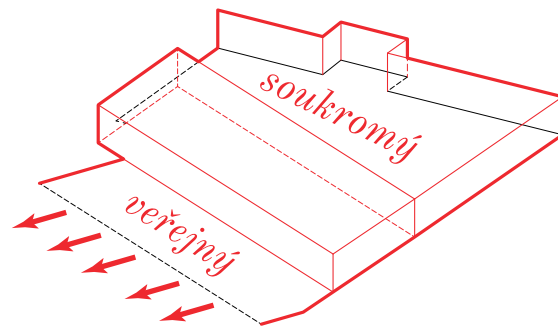

2. gradace hmoty na rohu

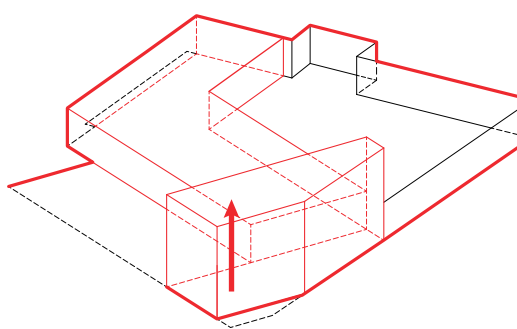

3. finální návrh

