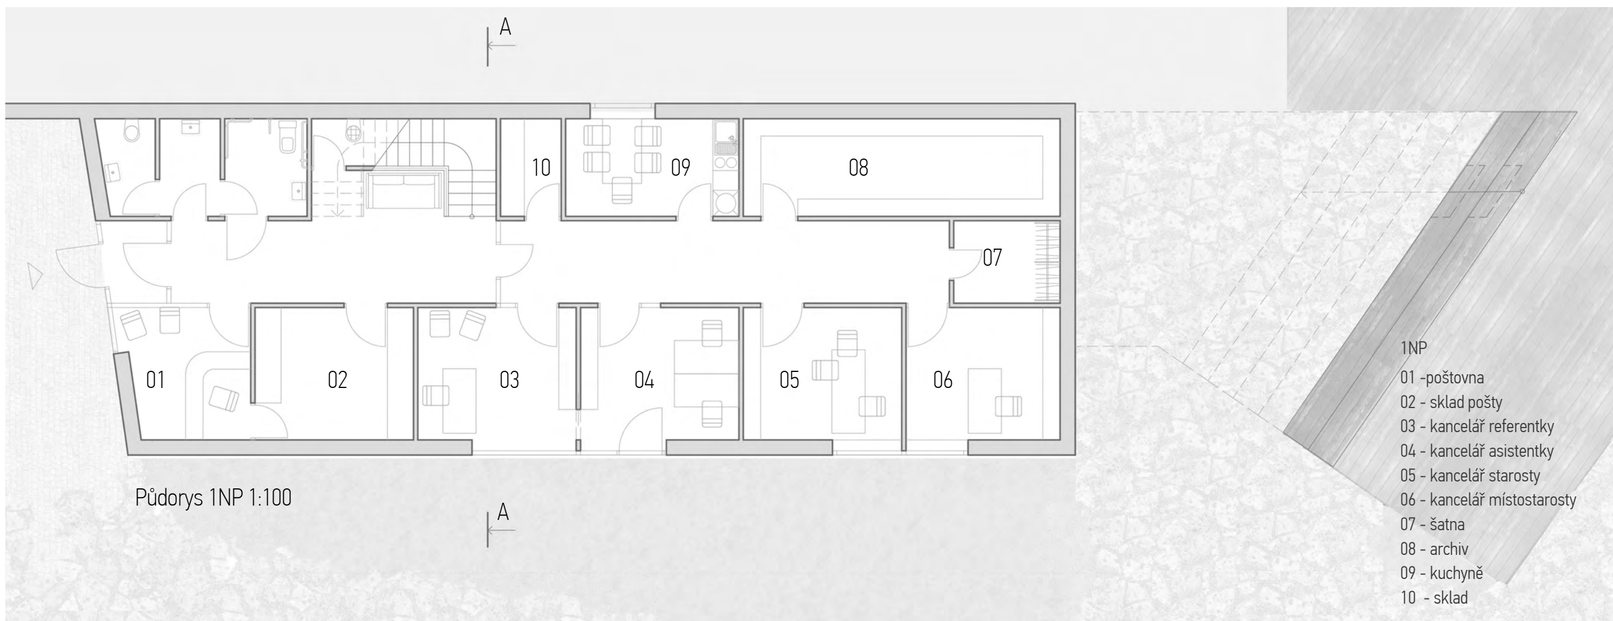

Půdorys 1NP 1:100

1NP
01 -poštovna
02 - sklad pošty
03 - kancelář referentky
04 - kancelář asistentky
05 - kancelář starosty
06 - kancelář místostarosty
07 - šatna
08 - archiv
09 - kuchyně
10 - sklad

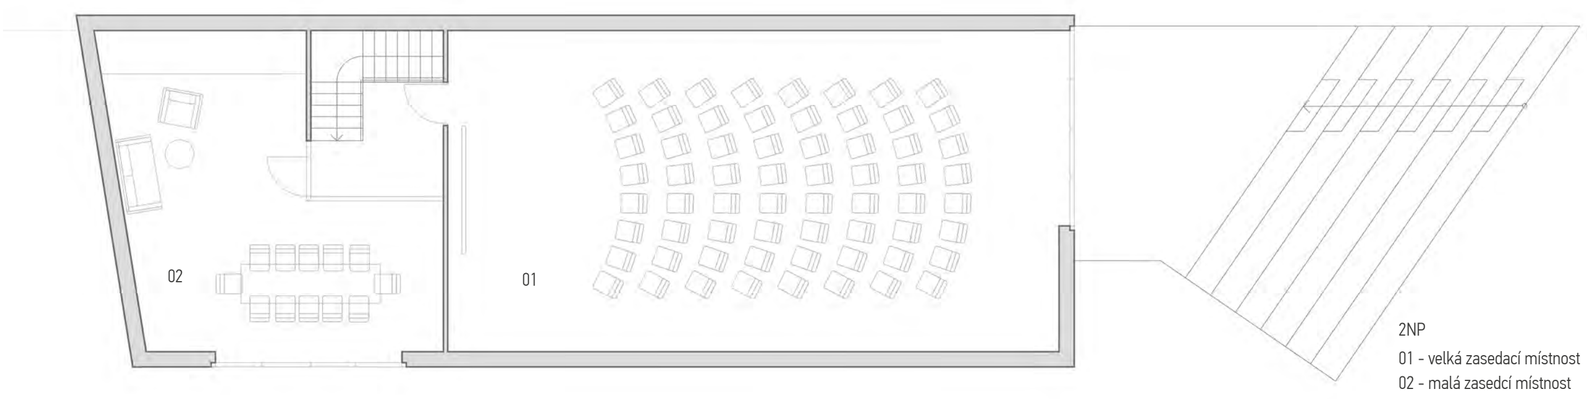

Půdorys 2NP 1:100

2NP
01 - velká zasedací místnost
02 - malá zasedcí místnost

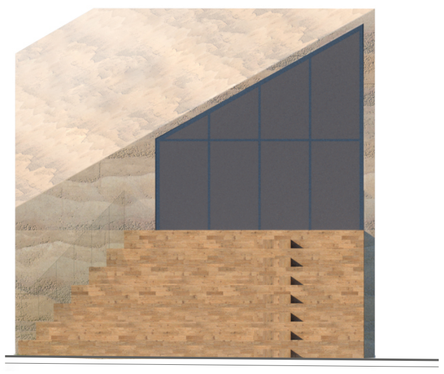

Pohled severovýchodní 1:100

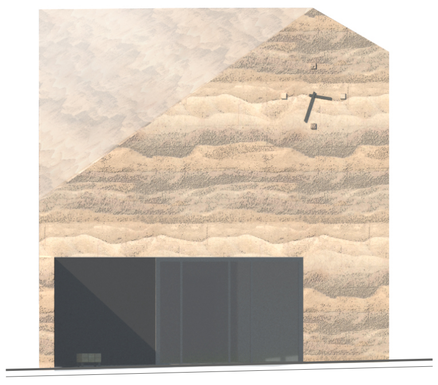

Pohled jihozápadní 1:100

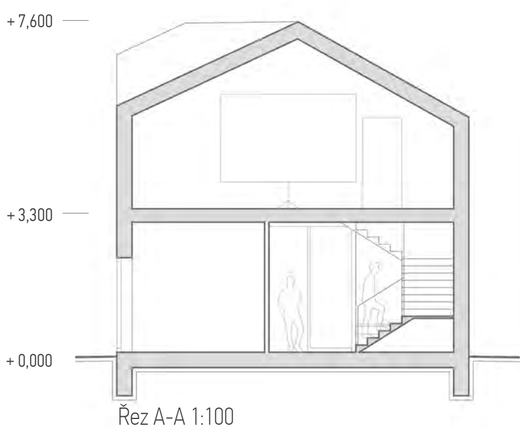

Řez A-A 1:100

Obecní úřad a Spolkový dům

Základním konceptem návrhu je rozdělení potřeb spolků a Obecního úřadu do dvou budov, dosáhneme tím jasné diferenciace funkcí pozemků a také možnosti rozdělení výstavby do dvou fází dle důležitostí: rychlá výstavba OÚ současnou technologii a následná rekonstrukce budovy pro spolky.

Obecní úřad

Hmota budovy OÚ byla tvořena tak, aby navazovala na výstavbu v ulici Školská a doplnila celkový obraz města. V obci se velmi často vyskytují krásné zdi z pískovce. Tento motiv kamenné zdi jsme volně interpretovali při řešení fasády budovy z vrstveného betonu. Okno zasedací místnosti zastupitelstva je navrženo tak, aby vyvolalo u občanů dojem přehlednosti důležitých rozhodnutí, které se za nim odehrávají. Pobytové schody propojí sál a předprostor sokolovny a povýší ho na plnohodnotné náměstí. Zde se bude konat letní kino, plesy, tradiční svátky.

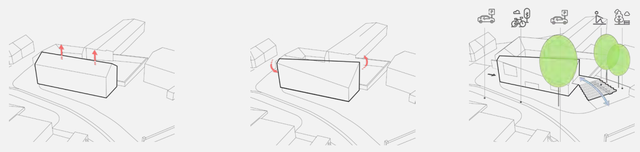

Spolkový dům

Navrhujeme otevřít skrytou krásu budovy, která spočívá ve výrazů kleneb a oblouků, které jsou dnes zazděné. Zachovali jsme velkorysou podobu sálů a navrhujeme rekonstrukci s jasnou dispozici. Centrem domu je knihovna s domácí atmosférou. Dům by mohl také sloužit pro potřeby školy.

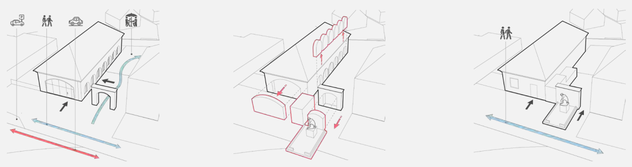

Pohled jihovýchodní 1:100

Půdorys 1 NP 1:200

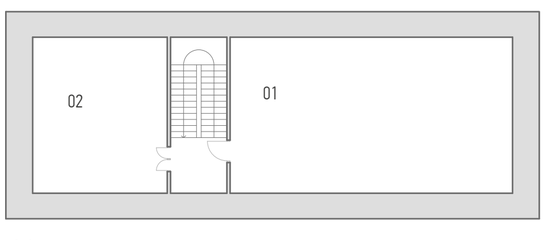

Půdorys 2 NP 1:200

Spolkový dům

1NP	2NP
01 - klubovna	01 - zkušebna
02 - klubovna	02 - sklad
03 - knihovna	
04 - kuchyně	
05 - cukrárna	

Centra obce Středokluky