SKLONOVÉ POMĚRY
MĚŘÍTKA X / Y 1:500 / 1:100
LEGENDA TYPŮ ČAR
TERÉN
NIVELETA

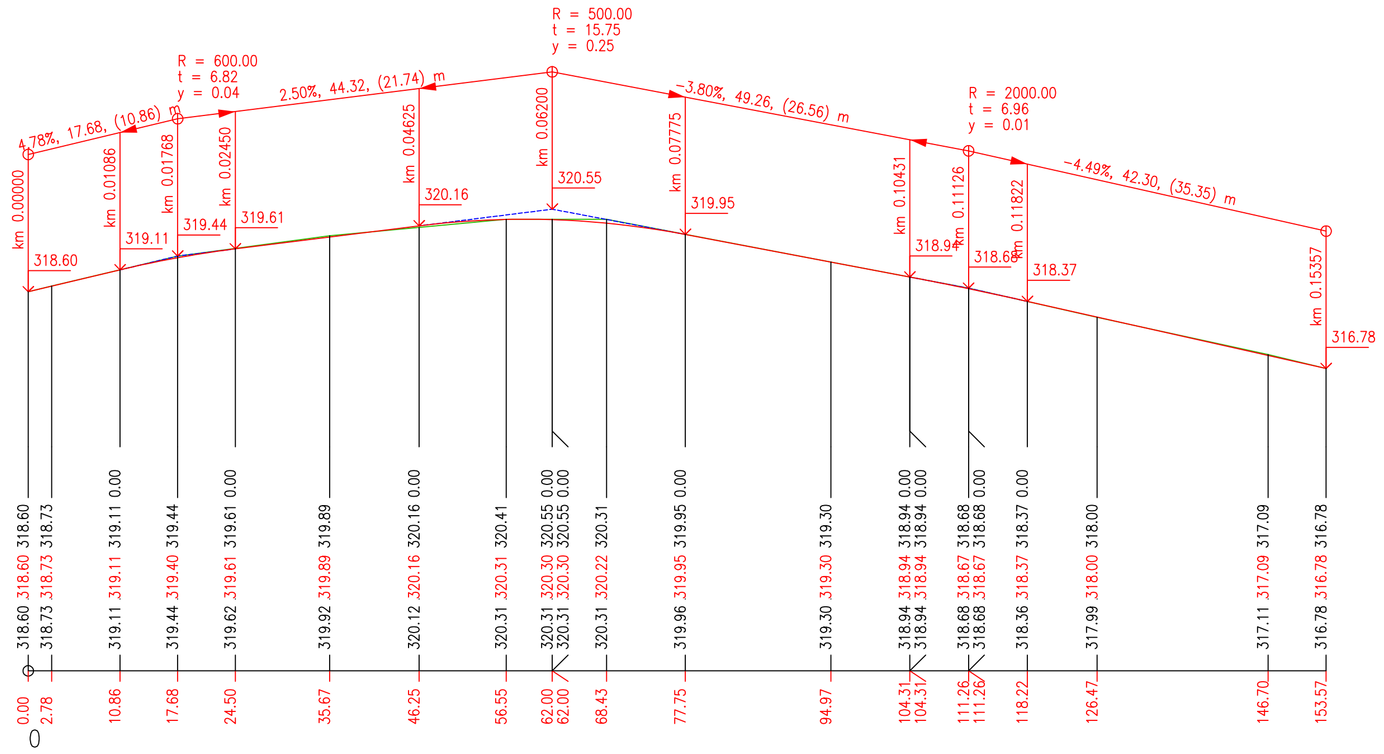

SKLONOVÉ POMĚRY
MĚŘÍTKA X / Y 1:500 / 1:100
LEGENDA TYPŮ ČAR
TERÉN
NIVELETA

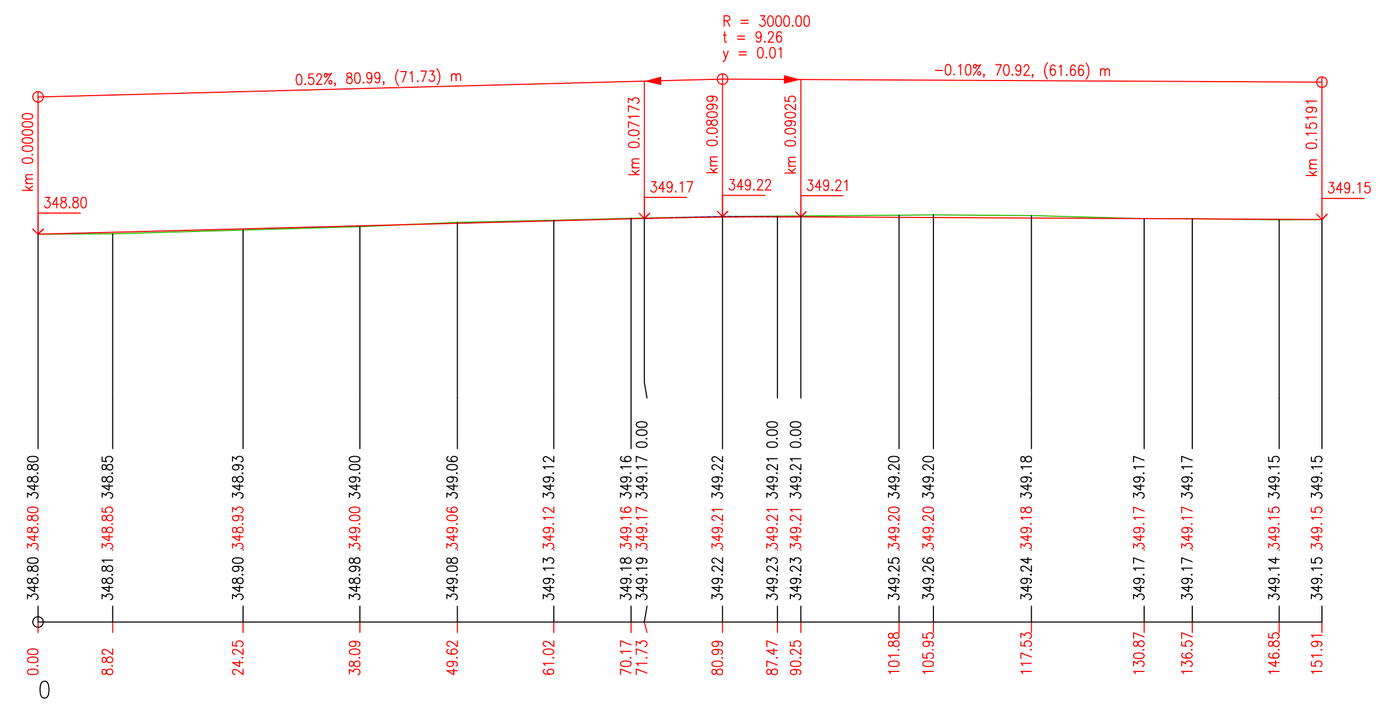

SobolProjekt	Ing. Jiří Sobol Hradešín 29 282 01 Český Brod IČ 87396521	Obecní úřad Středokluky, IČ 00241695 Lidická 61, 252 68 Středokluky	
AKCE	**"Dopravní poradenství - projektová dokumentace k projektu Bezpečná chůze mezi obcemi Kněževes - Středokluky - Běloky"**		ČÍSLO PŘÍLOHY C3
HLAVNÍ INŽ. PROJEKTU Ing. Jiří Sobol	KATASTR Středokluky	ČÁST STAVEBNÍ ČÁST	
ODPOVĚDNÝ PROJEKTANT Ing. Jiří Sobol	STUPEŇ DUR/DSP		ČÍSLO SOUPRAVY
PROJEKTANT Ing. Jiří Sobol	SOUŘ. SYSTÉM JTSK	DATUM 03.2017	PŘÍLOHA PODÉLNÝ PROFIL
KRESLIL	MĚŘÍTKO 1:500/1:100	VARIANTA A	
ZAMĚŘIL Tomáš Lojda	POČET FORMÁTŮ 8A4	ČÍSLO ZAKÁZKY 1717	