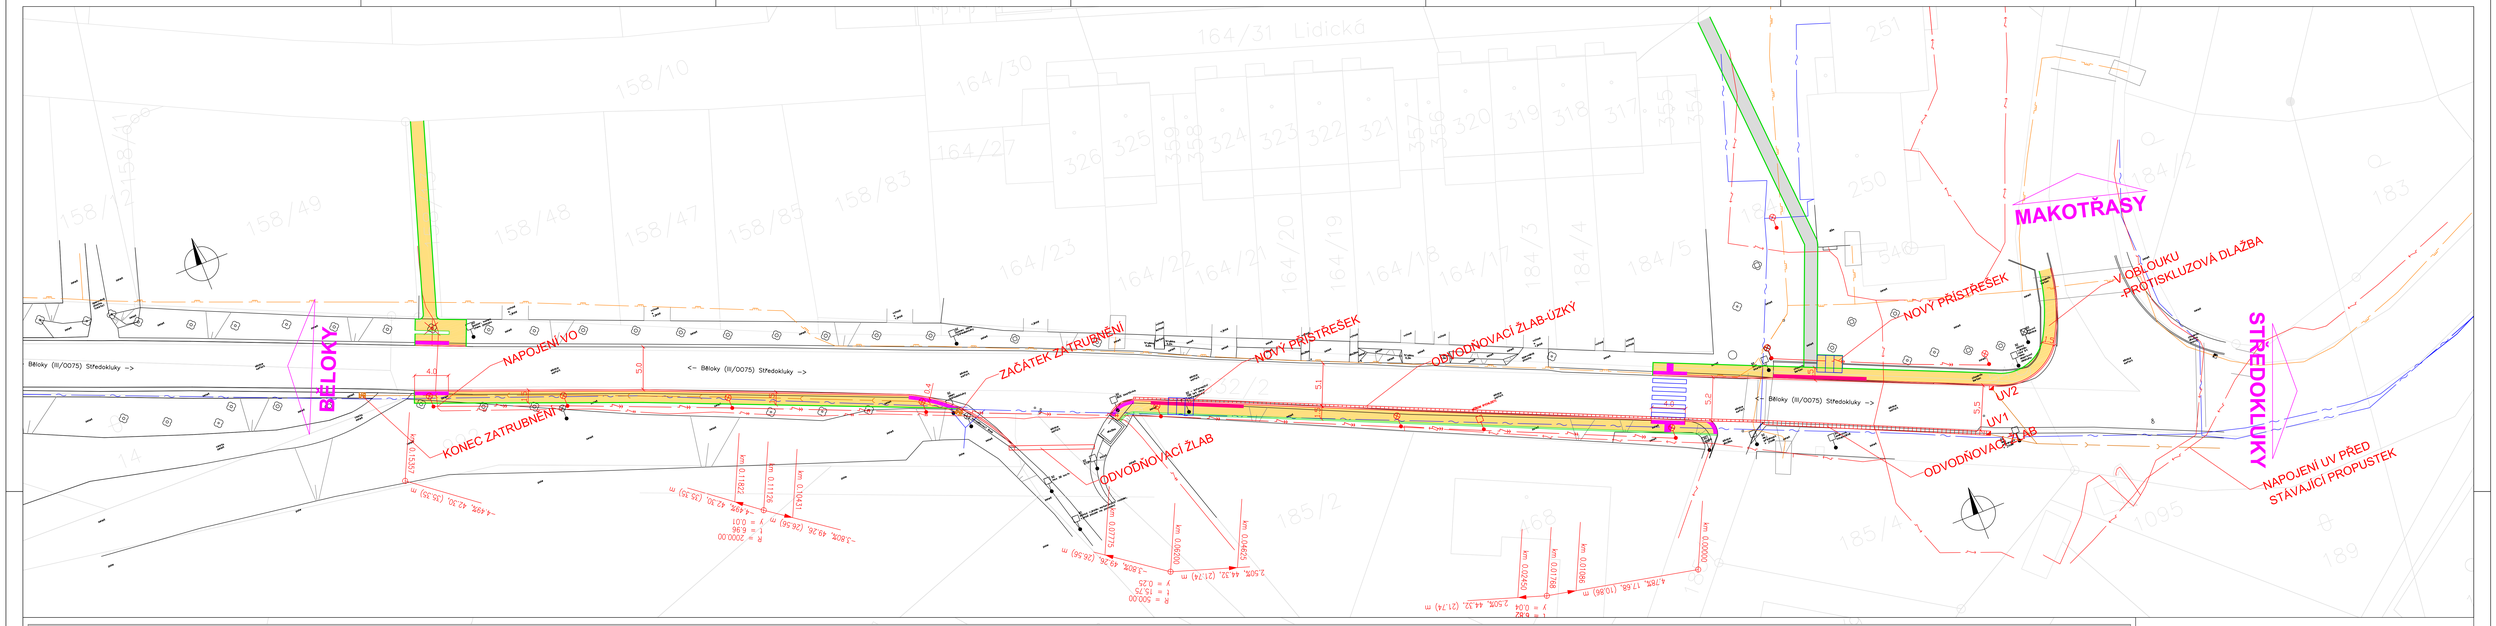

LEGENDA IS:

- kanalizace
- vodovod
- plyn STL
- kabel sdělovací podzemní
- kabel sdělovací nadzemní
- kabel NN
- kabel VN
- chrůnička

LEGENDA :

- NOVÝ CHODNÍK - BETONOVÁ DLAŽBA
- NOVÁ MLATOVÁ CESTA
- HMATOVÁ DLAŽBA
- KONTRASTNÍ PÁS
- NOVÁ SILNIČNÍ OBRUBA
- NOVÁ SADOVÁ OBRUBA
- STÁVAJÍCÍ HRANY

Ing. Jiří Sobol Hradešín 29 282 01 Český Brod IČ 87396521	Obecní úřad Středokluky, IČ 00241695 Lidická 61, 252 68 Středokluky	
ČÁST: "Dopravní poradenství - projektová dokumentace k projektu Bezpečná chůze mezi obcemi Kněževes - Středokluky - Běloky"		ČÍSLO PŘÍLOHY: C1
ZAKÁZKA: Ing. Jiří Sobol	SLOŽKA: Středokluky	ČÁST: STAVEBNÍ ČÁST
ZPRACOVAL: Ing. Jiří Sobol	SOUPIS: DUR/DSP	ČÍSLO SOUPISU:
DRUHÁ: Ing. Jiří Sobol	SOUŘ. SYSTÉM: JTSK	DATUM: 03.2017
MĚŘÍTKO: 1:200	SEDENÍ: A	
KRESLIL: Tomáš Lajda	POČET FORMÁTŮ: 14A4	ČÍSLO ZÁKAZKY: 1717
KOORDINAČNÍ SITUACE STAVBY		