


DOPLNĚNÍ ZNAČENÍ K PŮVODNÍ OBJÍZDNÉ TRASE
UZAVÍRCE SIL. III/00715 FIRMY ADSUM

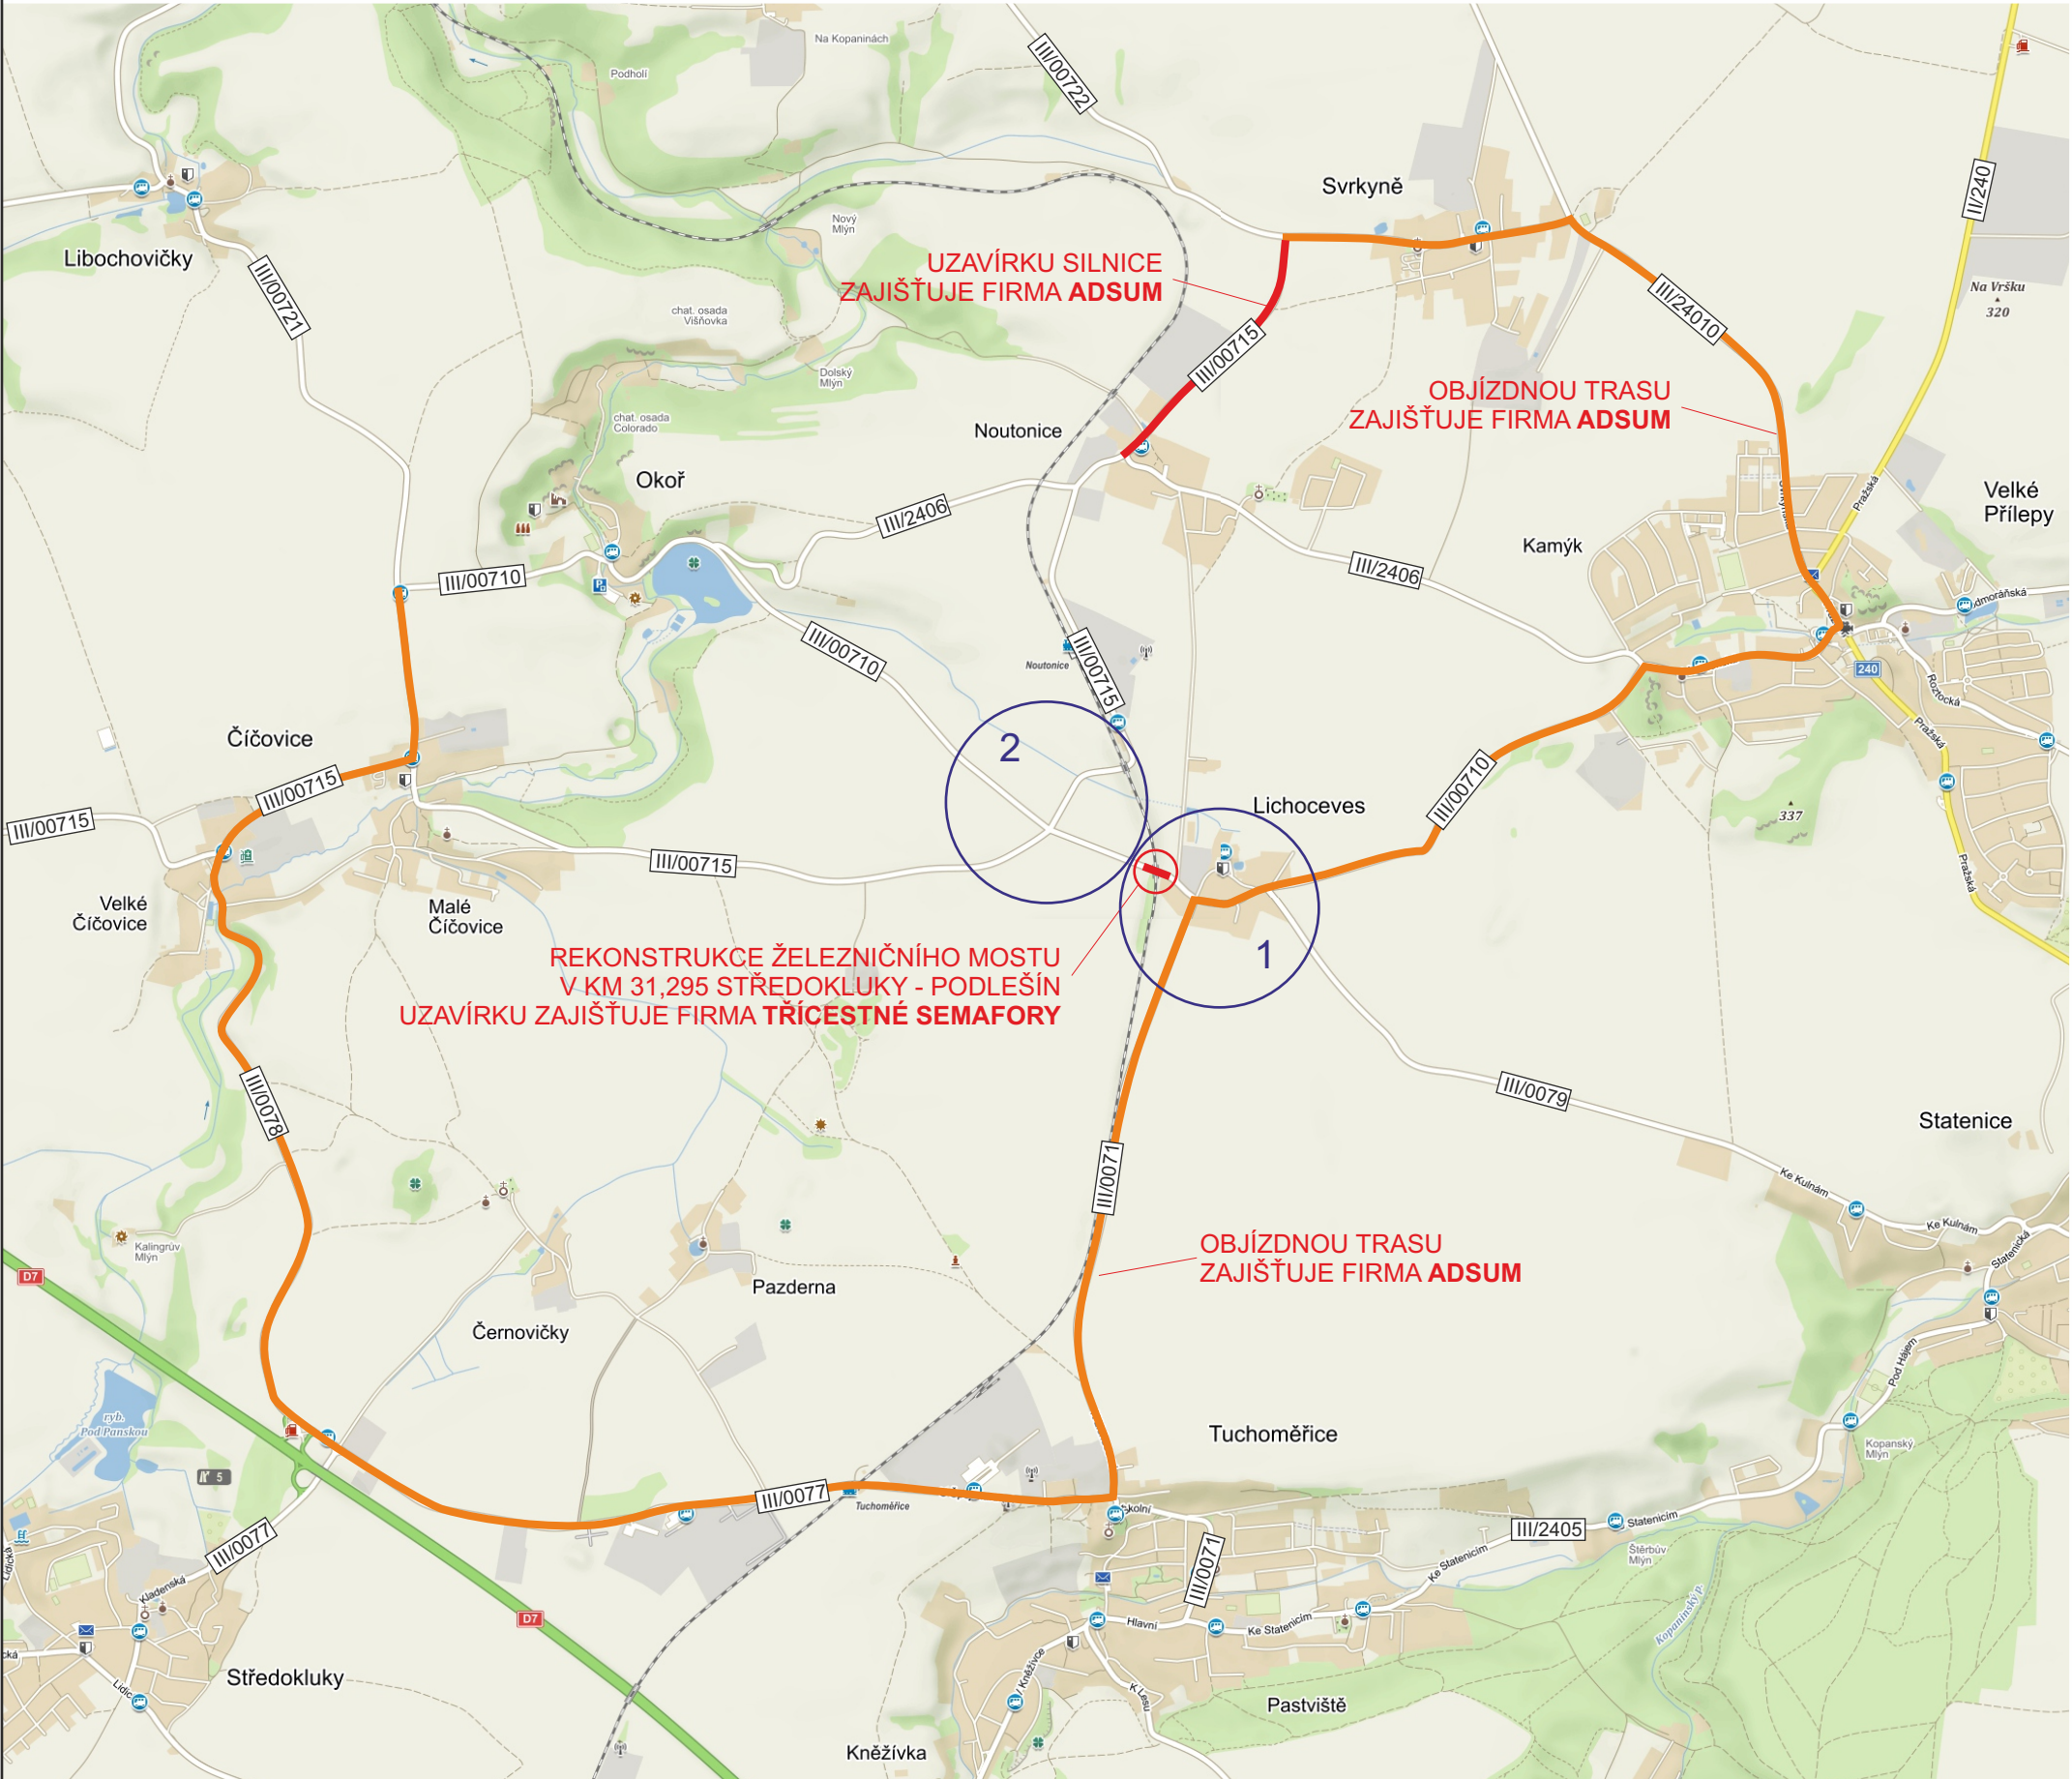







DOPLNĚNÍ ZNAČENÍ K PŮVODNÍ OBJÍZDNÉ TRASE
UZAVÍRCE SIL. III/00715 FIRMY ADSUM

UZAVÍRKA SIL. III/00710 - LICHOCES

TERMÍN: 3.4.2023 - 21.5.2023

LEGENDA:

-  - NAVRŽENÉ PŘECHODNÉ DOPRAVNÍ ZNAČENÍ
-  - STÁVAJÍCÍ DOPRAVNÍ ZNAČENÍ
-  - ZNEPLATNĚNÉ STÁVAJÍCÍ DOPRAVNÍ ZNAČENÍ
-  - SAMOSTATNÝ DETAIL
-  - UZAVŘENÝ ÚSEK
-  - OBJÍZDNÁ TRASA


POZNÁMKA:

STÁVAJÍCÍ DOPRAVNÍ ZNAČENÍ, KTERÉ BUDE V ROZPORU
S PŘECHODNOU ÚPRAVOU PROVOZU BUDE ZNEPLATNĚNO
NAVRŽENÉ PŘECHODNÉ DOPRAVNÍ ZNAČENÍ BUDE
PROVEDENO DLE TP 66

ZODP. PROJEKTANT:	ING. MARTIN SEDMÁK	 TŘICESTNÉ SEMAFOR		U Luhu 220/14 635 00 Brno
DIO.PROJEKT@SEZNAM.CZ, TEL:	606 735 585	tel: 724 040 943, e-mail: jankujpavel@seznam.cz		
KRAJ: STŘEDOČESKÝ		OKRES: PRAHA-ZÁPAD		MĚÚ/OÚ: ČERNOŠICE
UMÍSTĚNÍ:				
SIL. III/00710 V OBCI LICHOCES		DATUM:	11.03.2023	
OBLAST:		FORMÁT:	1 x A3	
PŘECHODNÉ DOPRAVNÍ ZNAČENÍ		VERZE:	1	
NÁZEV:		STUPEŇ DOK.:	RDS	
SITUACE DOPRAVNÍHO ZNAČENÍ		Č. VÝKRESU:	III/00710 - 1	

DETAIL 1


**DOPLNĚNÍ ZNAČENÍ K PŮVODNÍ OBJÍZDNÉ TRASE
UZAVÍRCE SIL. III/00715 FIRMY ADSUM**

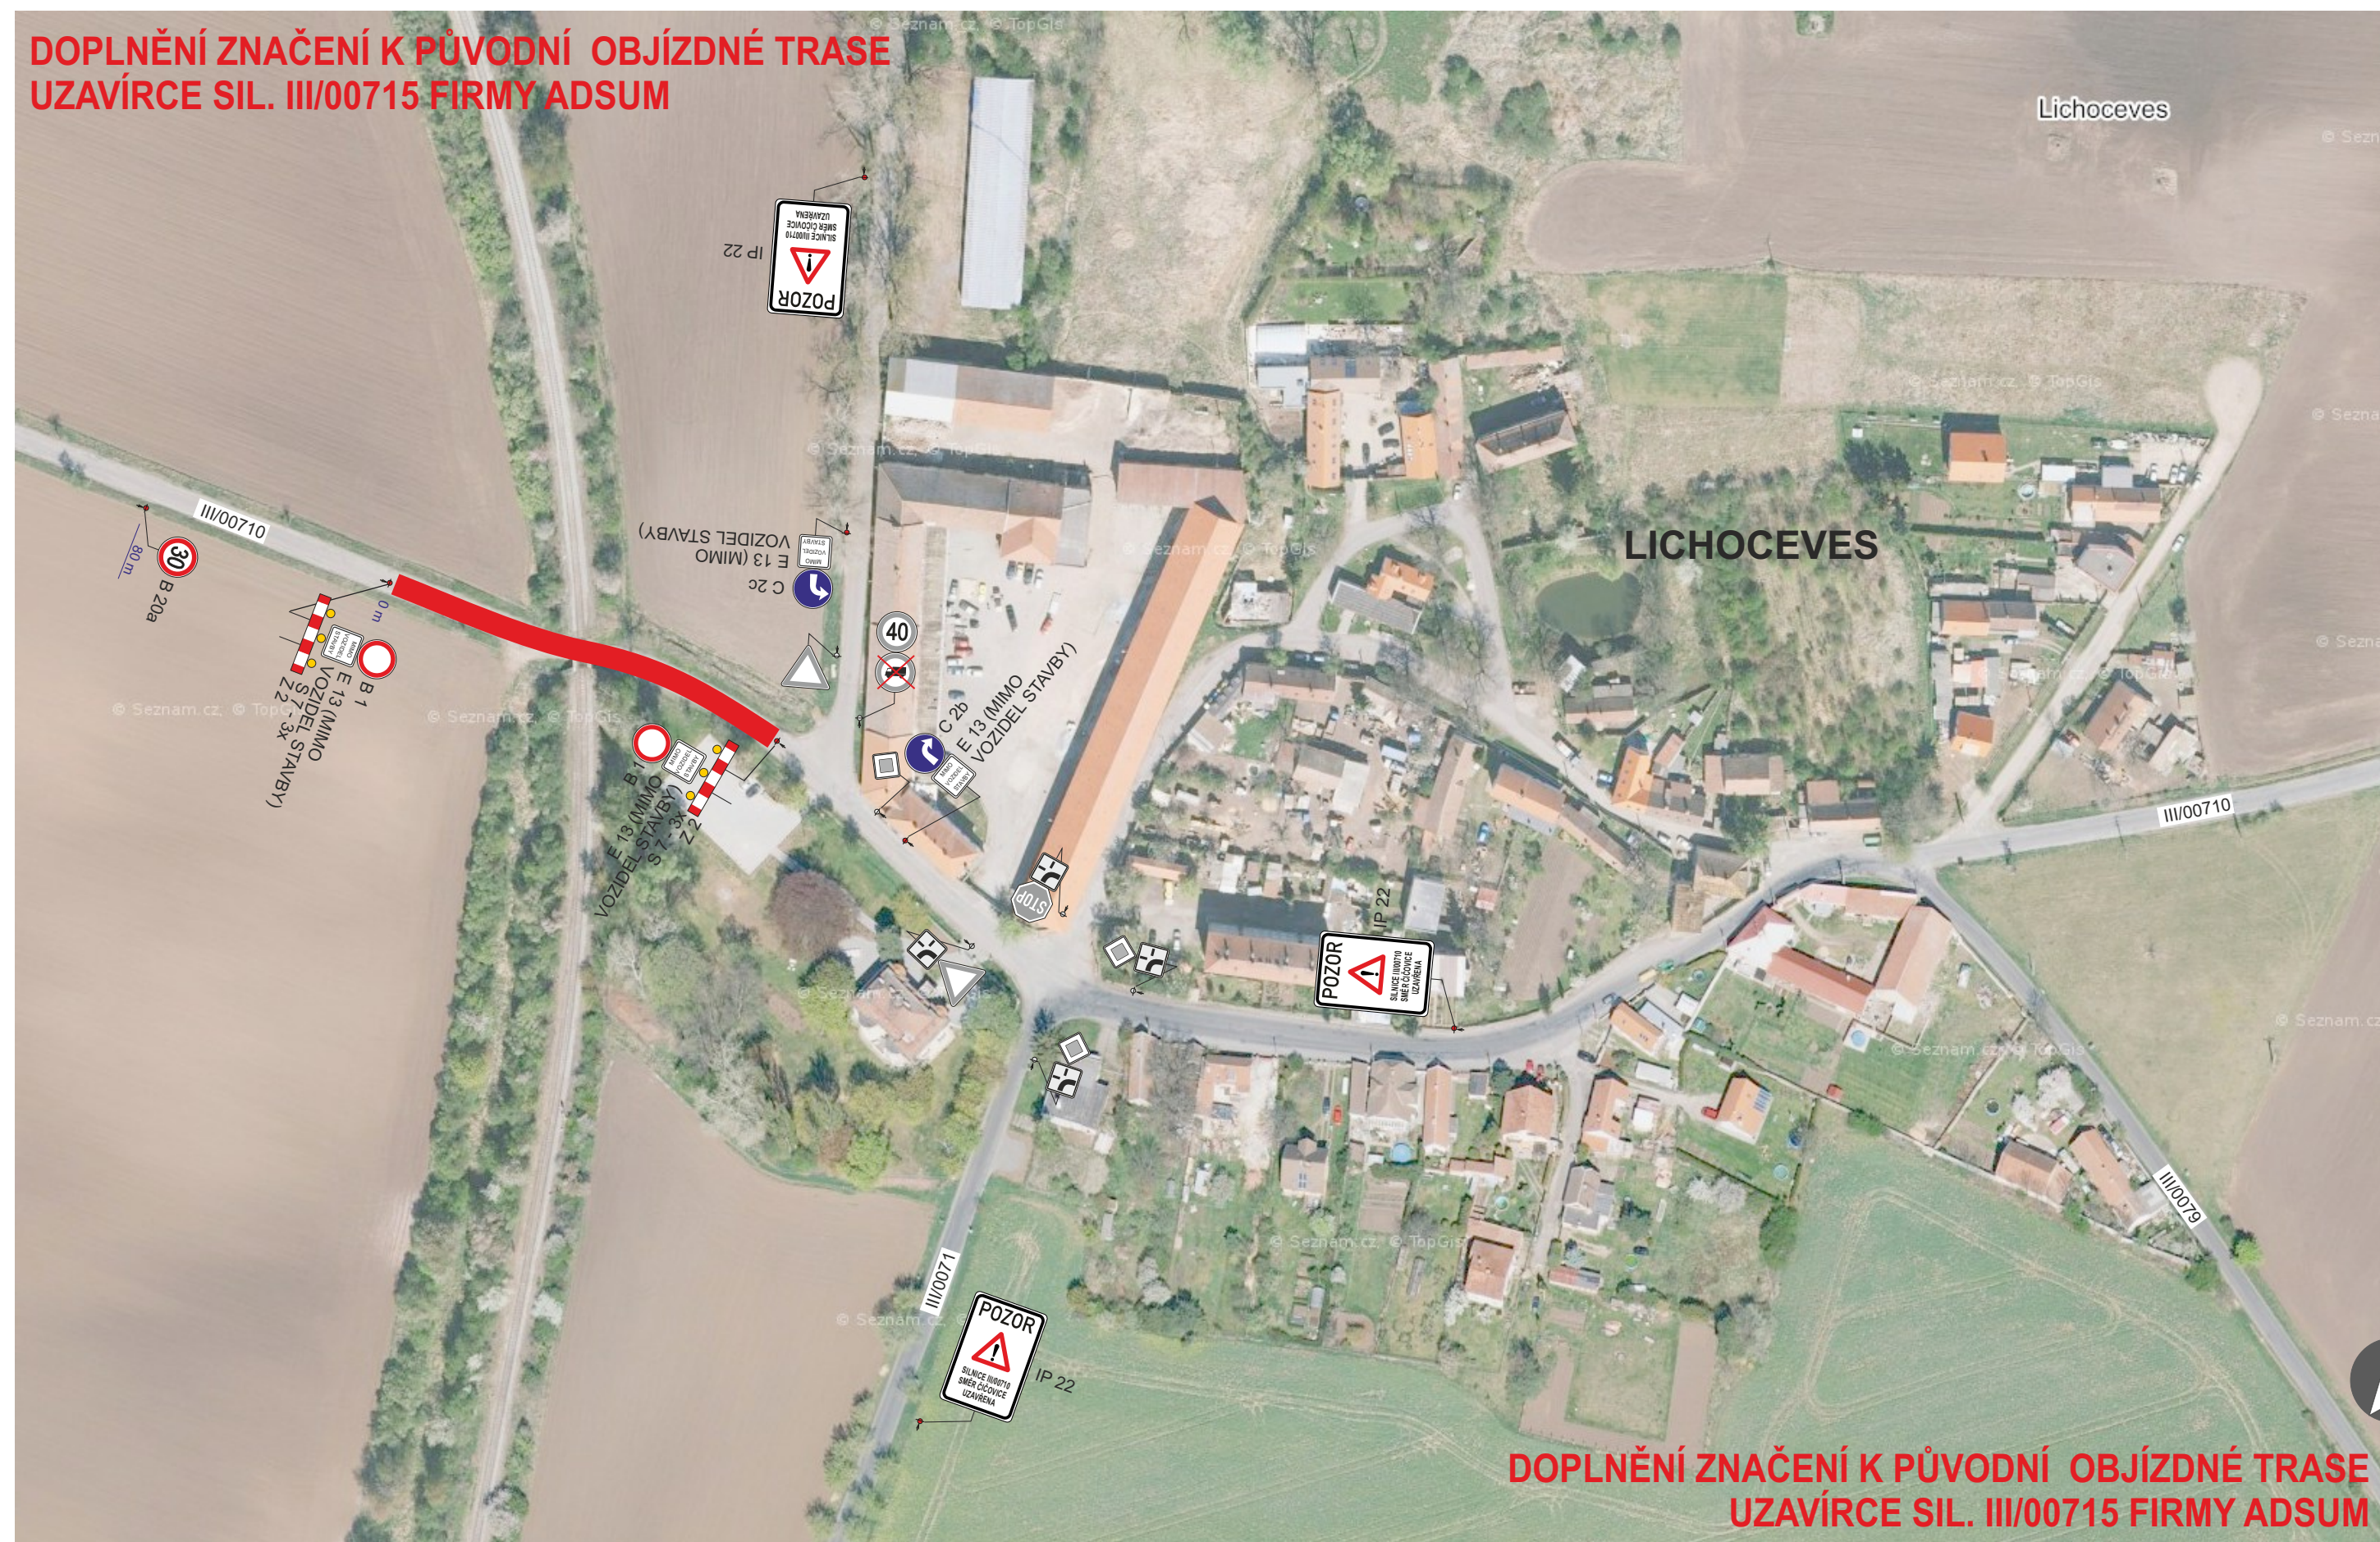

OBJÍZDNÁ TRASA UZAVÍRKA SIL. III/00710 V OBCI LICHOCEVES	FORMAT:	1 x A3	ZODP. PROJEKTANT:	ING. MARTIN SEDMÁK	 TŘÍCESTNÉ SEMAFORY U Luhy 220/14 635 00 Brno tel: 724 040 943, e-mail: jankujpavel@seznam.cz
	DATUM:	03.03.2023	DIO.PROJEKT@SEZNAM.CZ, TEL: 606 735 585		
	Č. VÝKRESU:	III/00710 - D	DETAIL		

DETAIL 2

DOPLNĚNÍ ZNAČENÍ K PŮVODNÍ OBJÍZDNÉ TRASE
UZAVÍRCE SIL. III/00715 FIRMY ADSUM

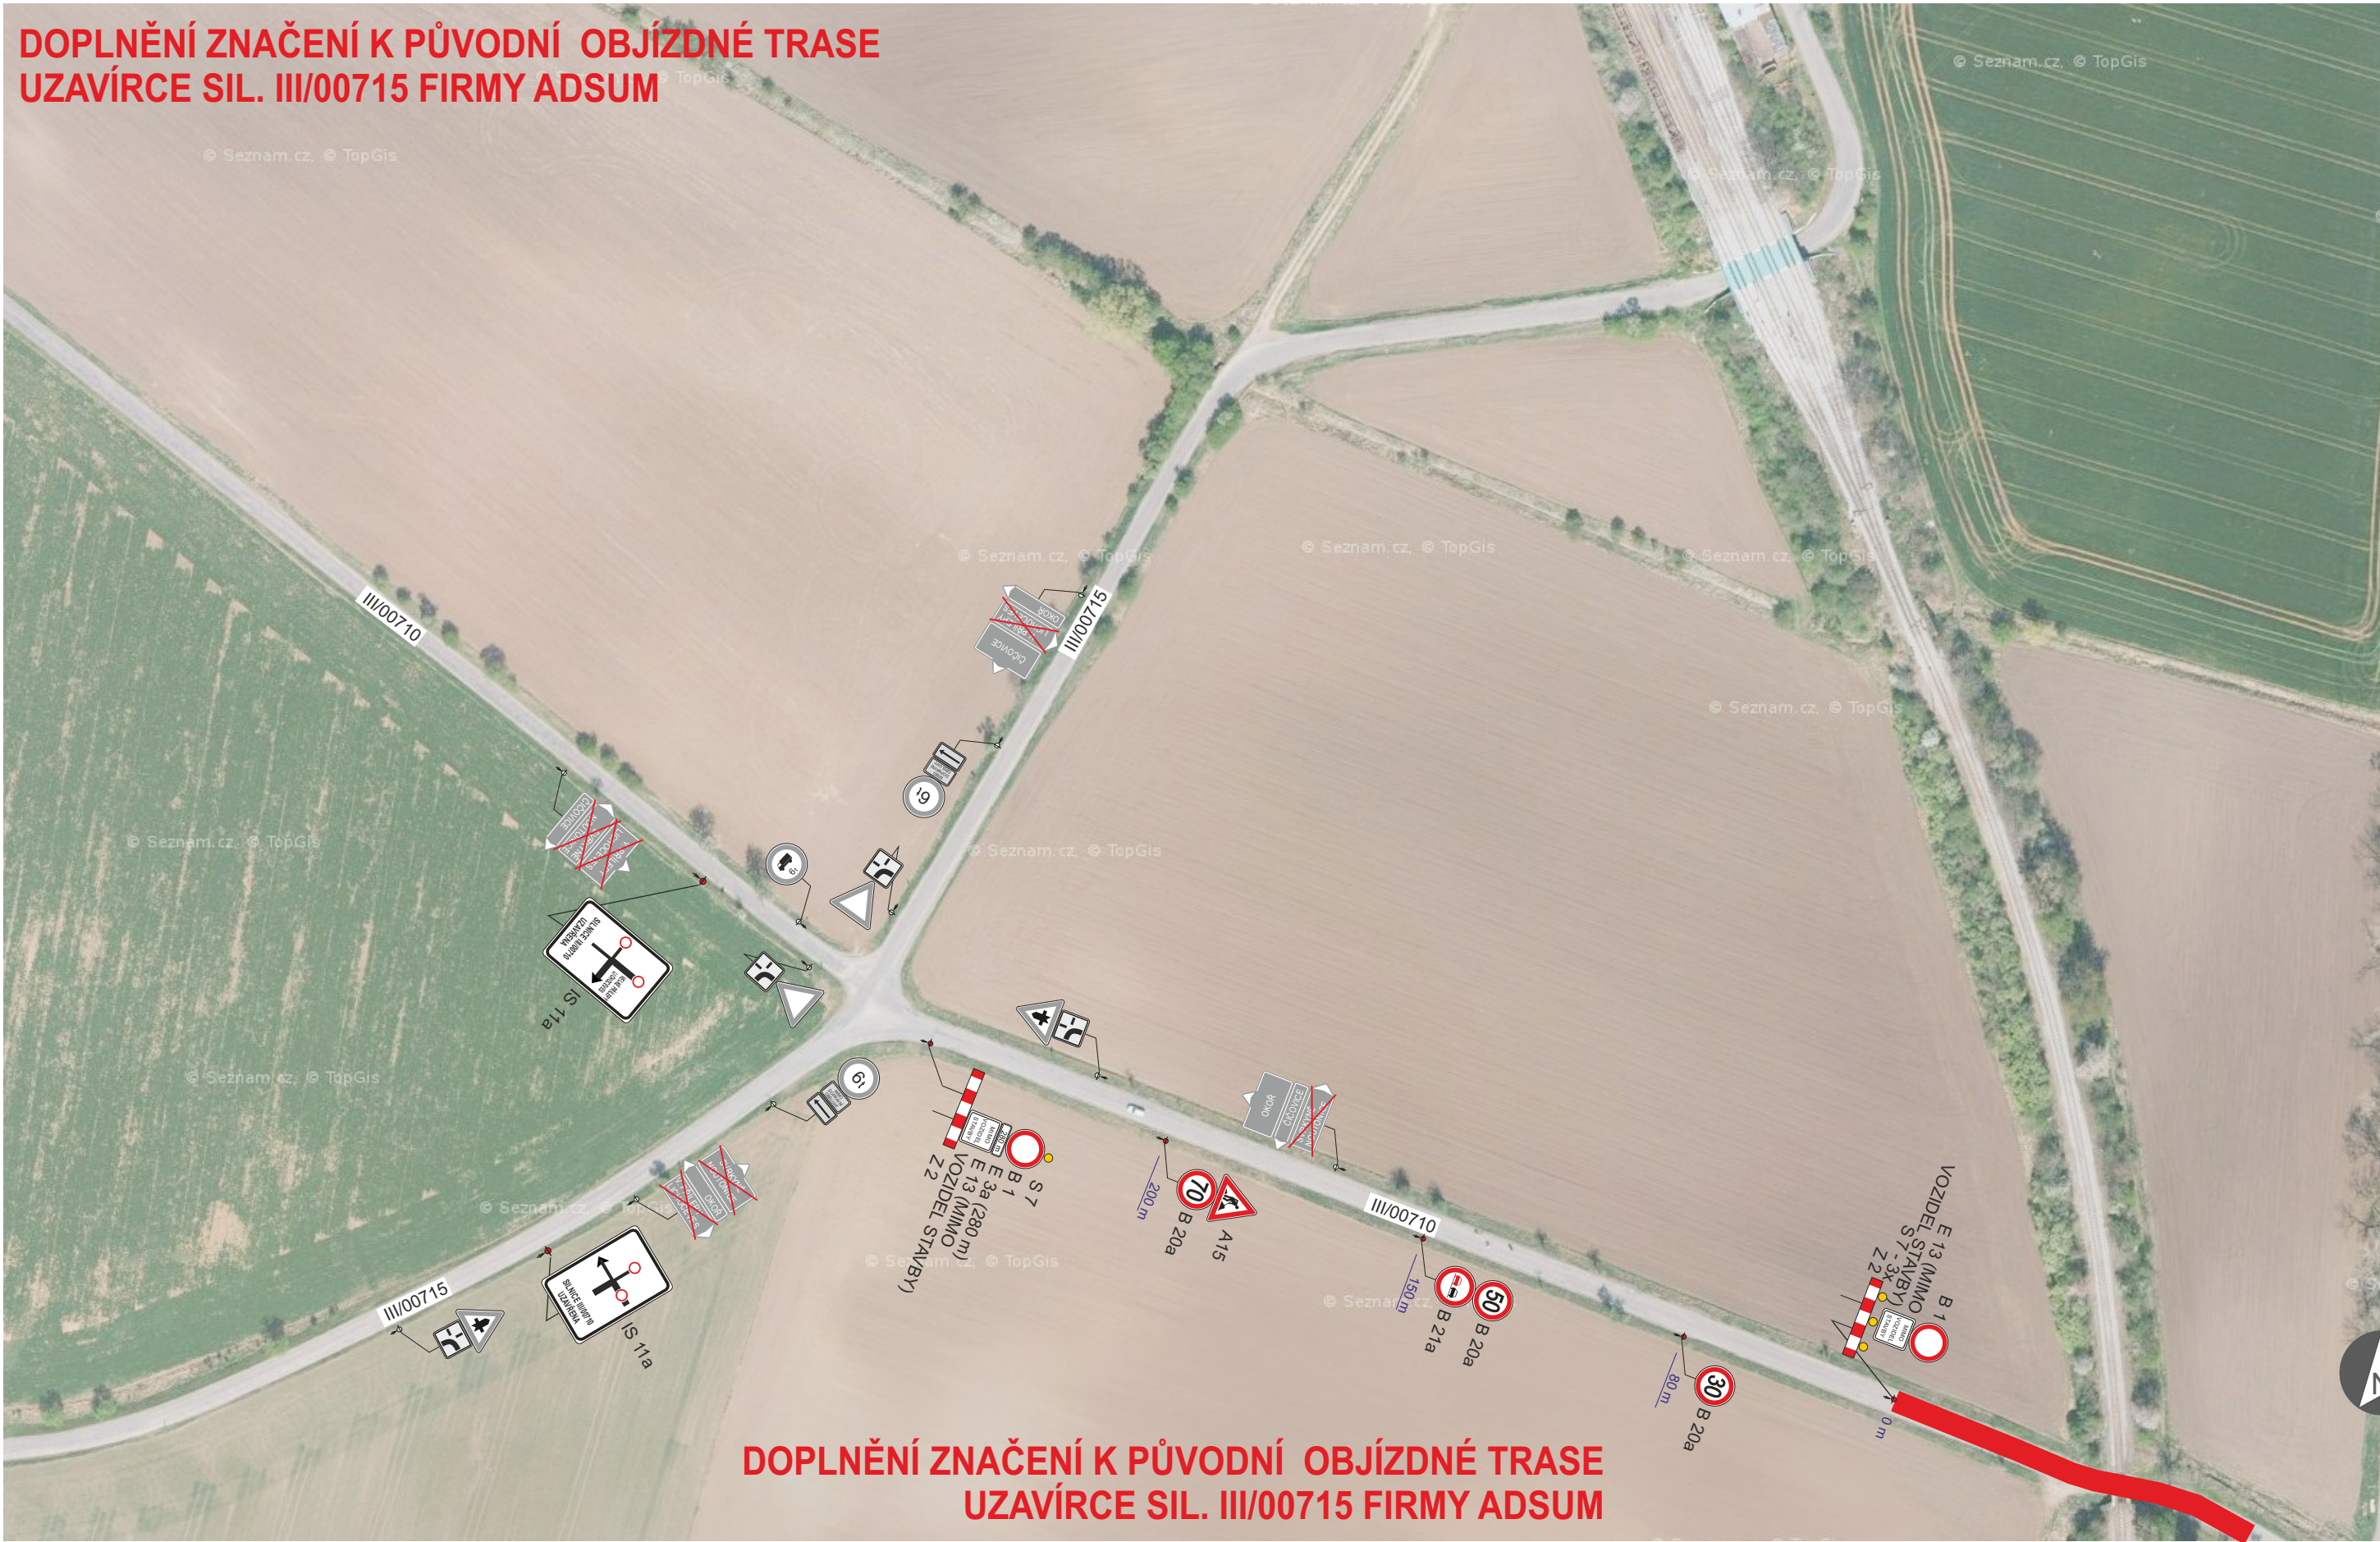

DOPLNĚNÍ ZNAČENÍ K PŮVODNÍ OBJÍZDNÉ TRASE
UZAVÍRKA SIL. III/00710
V OBCI LICHOCÉVES

OBJÍZDNÁ TRASA UZAVÍRKA SIL. III/00710 V OBCI LICHOCÉVES	FORMAT:	1 x A3	ZODP. PROJEKTANT:	ING. MARTIN SEDMÁK
	DATUM:	03.03.2023	DIO.PROJEKT@SEZNAM.CZ, TEL: 606 735 585	 TRÁVNÍČSKÉ SEMAFORY U Luhu 220/14 635 00 Brno tel: 724 040 943, e-mail: jankujpavel@seznam.cz
	Č. VÝKRESU:	III/00710 - D	DETAIL	