



• **DOPRAVNÍ ZNAČENÍ** •
PROJEKTY REALIZACE PRONÁJEM

*Ano 13. 3. 2023
Schvaluji
por. Plíšek*


Martin Frolík






Vypracoval: Martin Frolík tel.: 777 690 022, e-mail: frolik@adsum.cz	Zodpovědný projektant, kontrola: Martin Frolík	 • DOPRAVNÍ ZNAČENÍ • PROJEKTY REALIZACE PRONÁJEM ADSUM spol. s r.o. Havlíčková 923, 273 51 Unhošť provozovna: Lidická 7, 273 51 unhošť tel./fax: +420 312 698 482 mobil: +420 777 690 022 e-mail: adsum@adsum.cz http://www.adsum.cz <small>IČ: 451 44 991, DIČ: CZ 451 44 991, KB Kladno, I.ú. 807741141/0100 Společnost vedena od 21. února 1992 u Městského soudu v Praze, spisová značka C7462</small>
Investor: Krajská správa a údržba silnic Středočeského kraje přísp. org. Stř. kraje, Zborovská 11, 150 21 Praha 5		
Objednatel (stavebník): HERKUL a.s. Průmyslová 228, 435 21 Obrnice		
Stavba: III/00715 - D7 - - Číčovice - III/00722		Číslo zakázky: DIO-144-9/2023
Objekt: Dopravně inženýrské opatření - DIO 8. etapa - Uzavírka silnice III/00715 v km 9,187 - 10,079 Noutonice - Svrkyně		Datum: březen 2023
		Stupeň: RDS
		Měřítko: -
		Počet formátů: 5xA4
		Číslo přílohy: -
		Paré: -

Celková situace - 8. etapa


Silnice III/00715 - D7 - Čičovice - III/00722

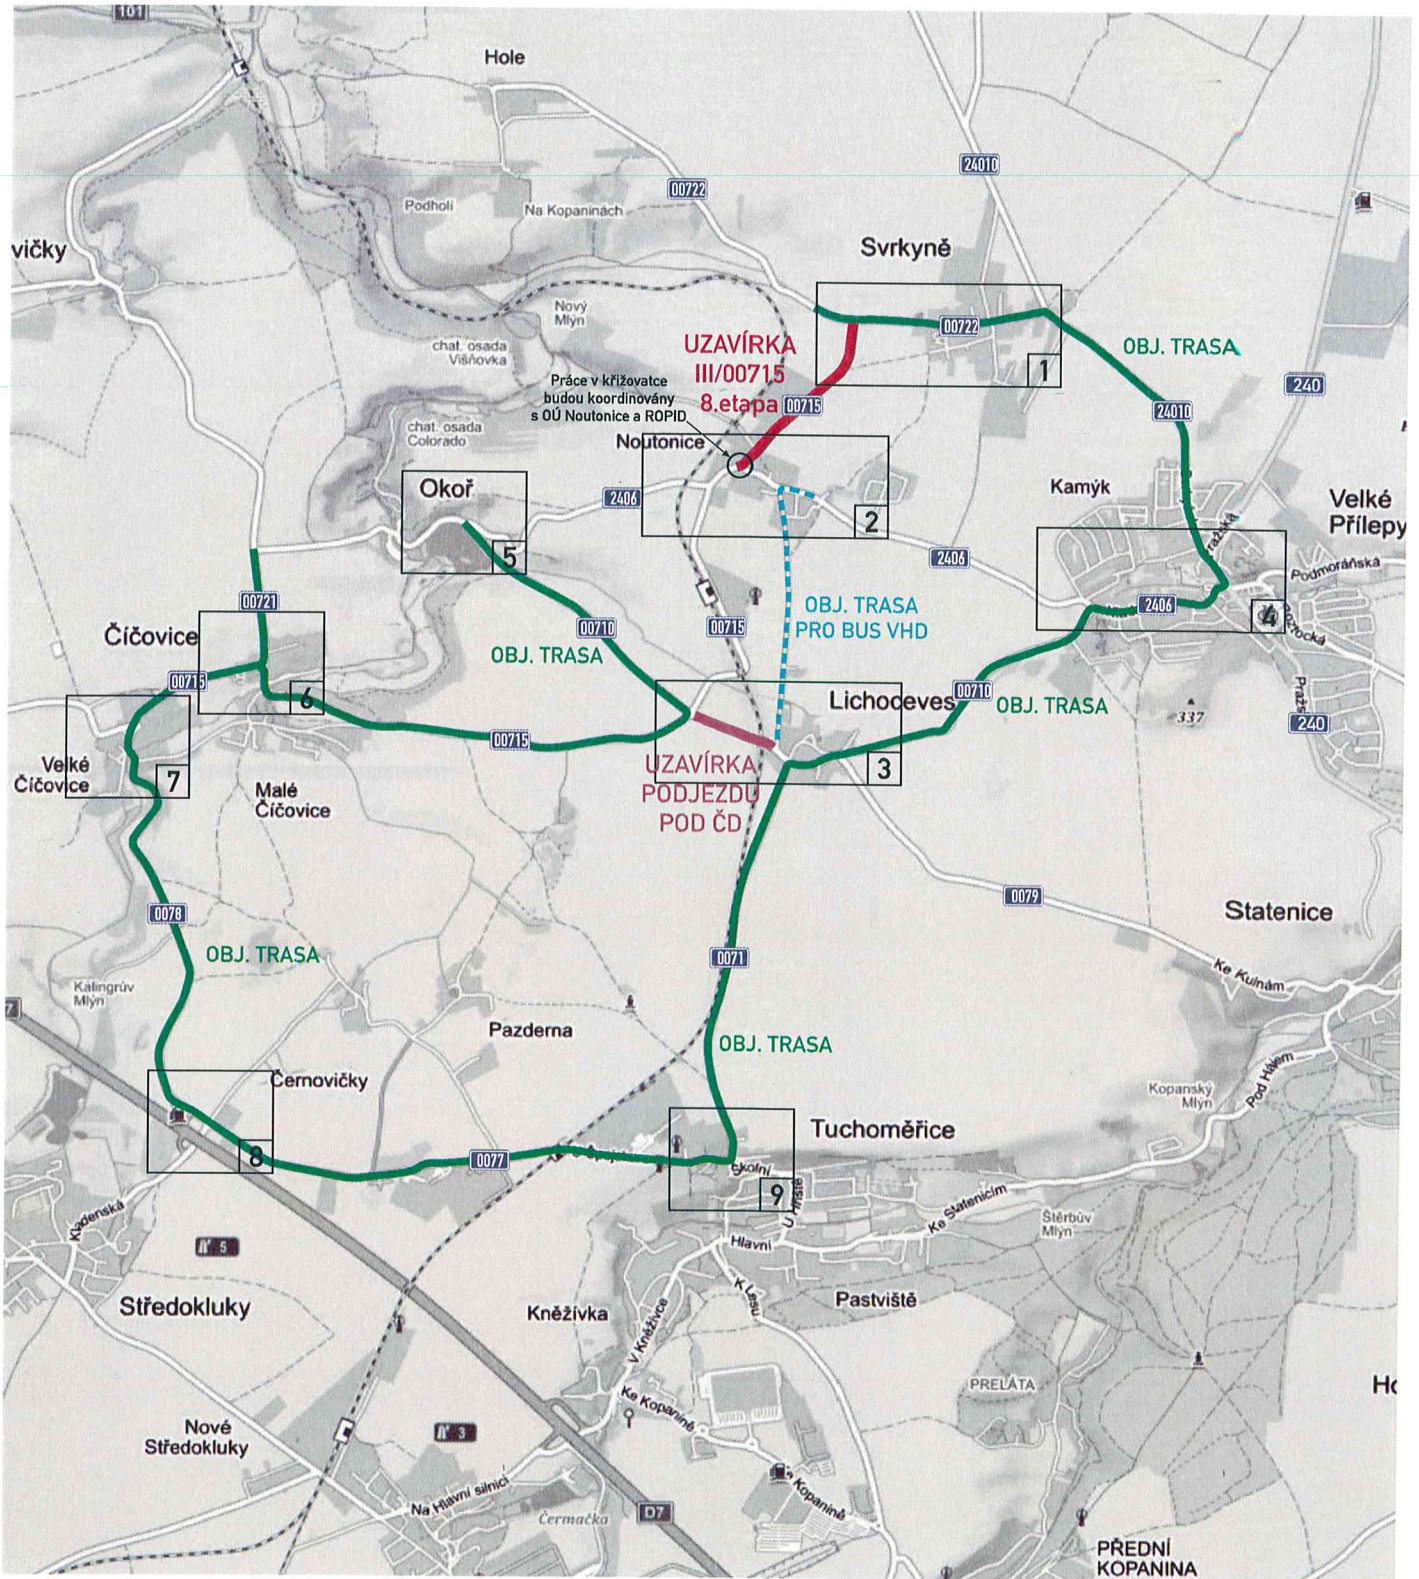

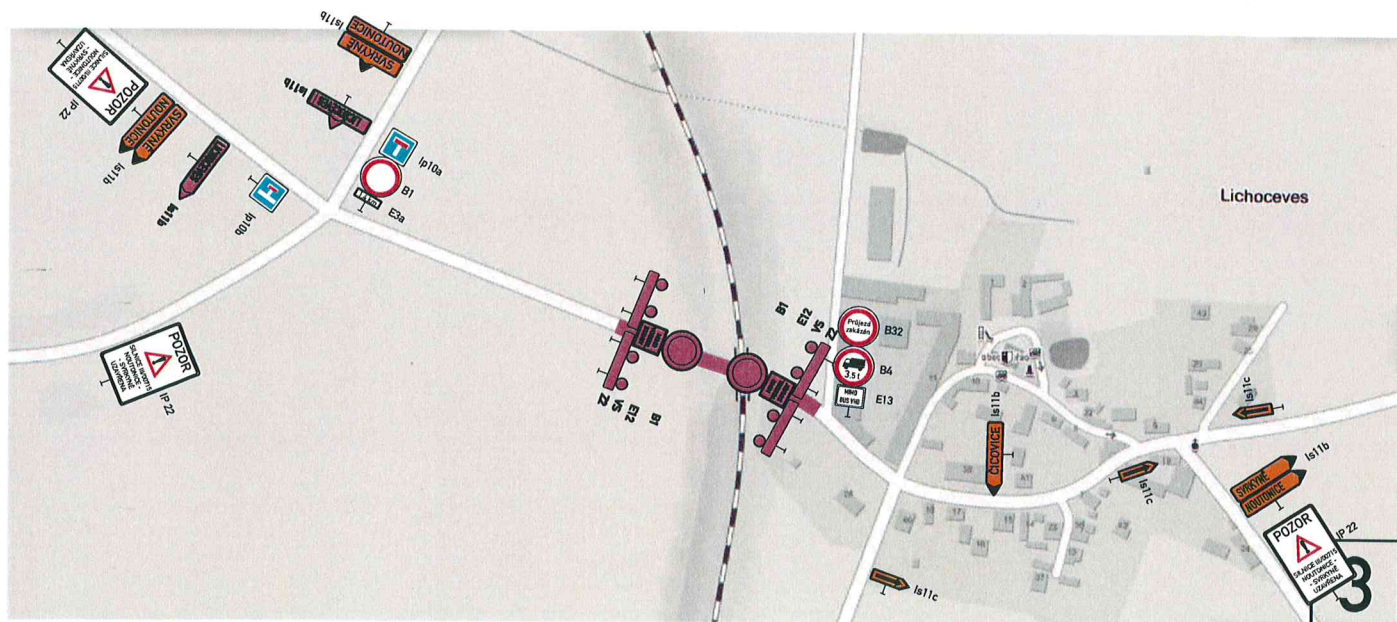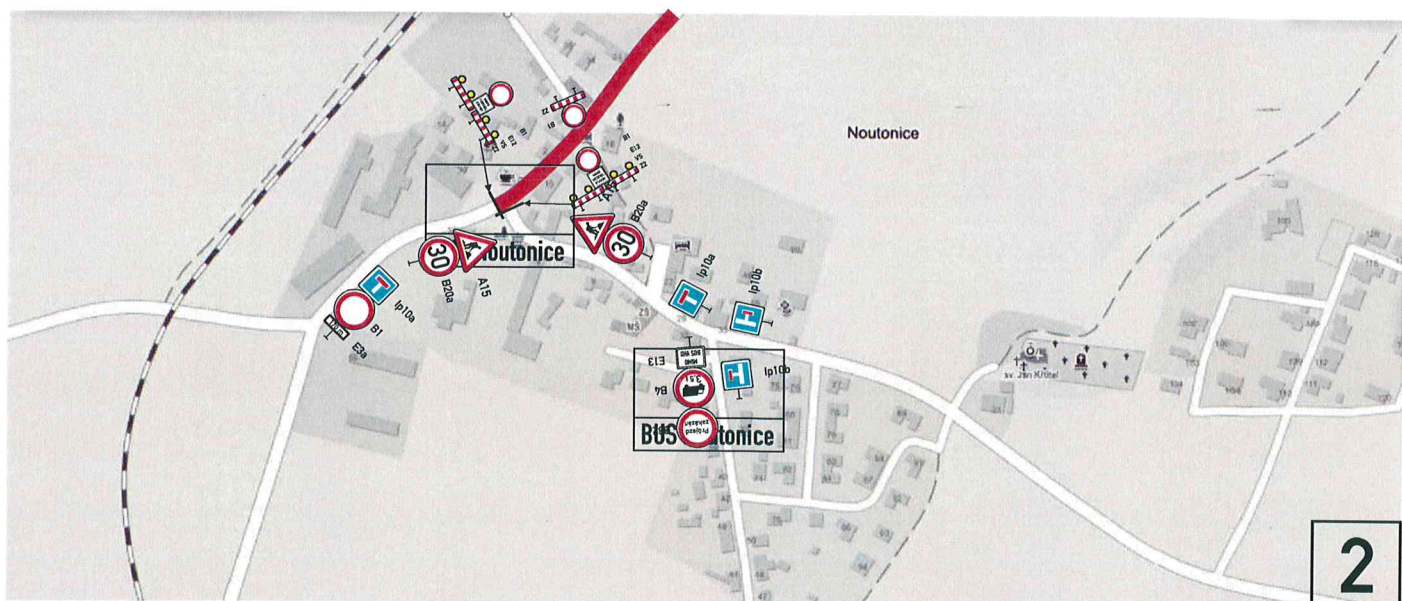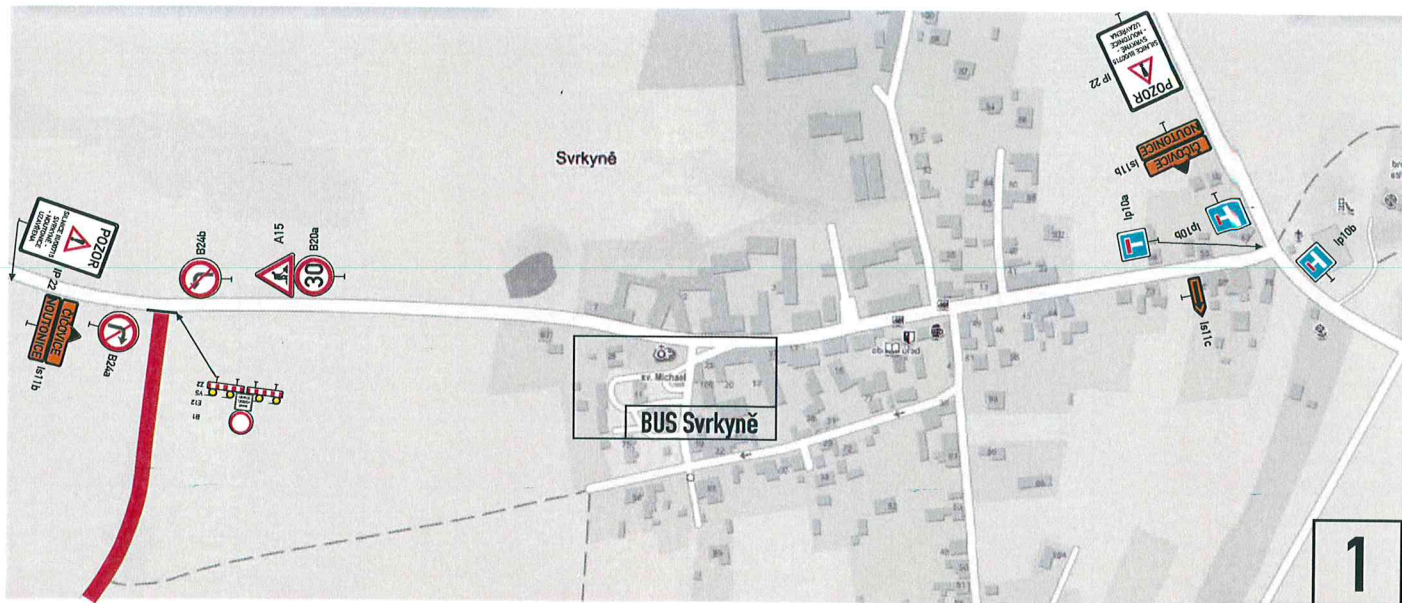





Svrkyně

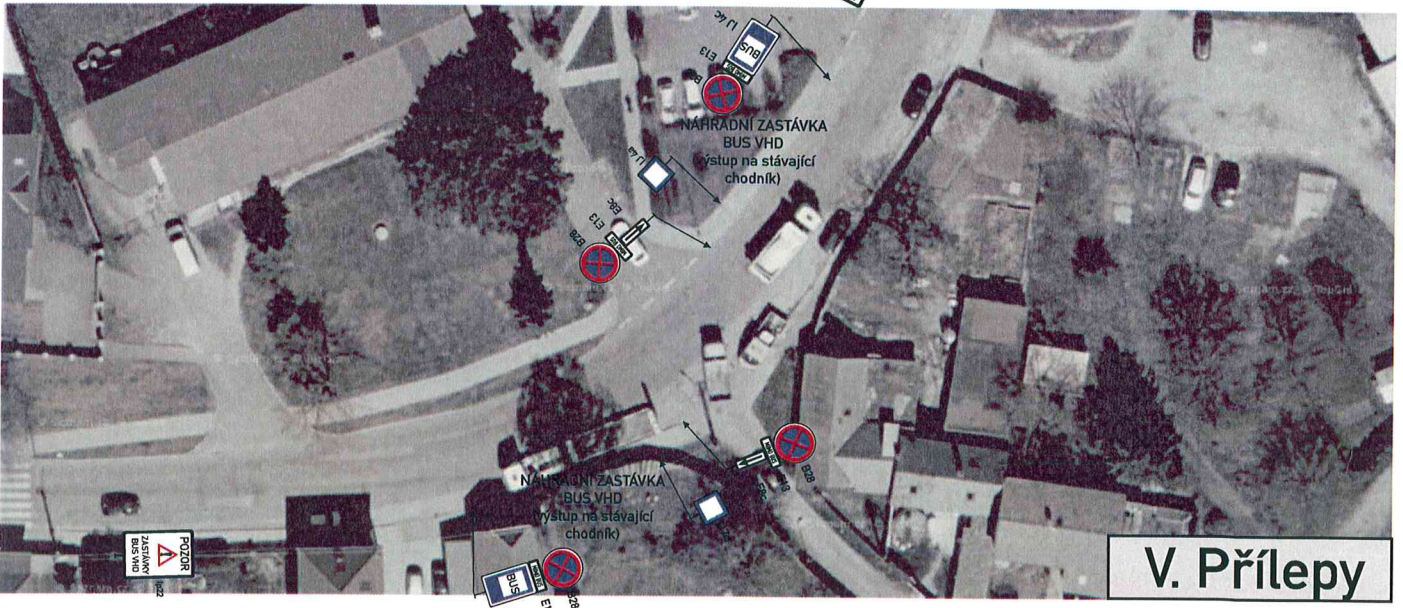

V. Přílepy

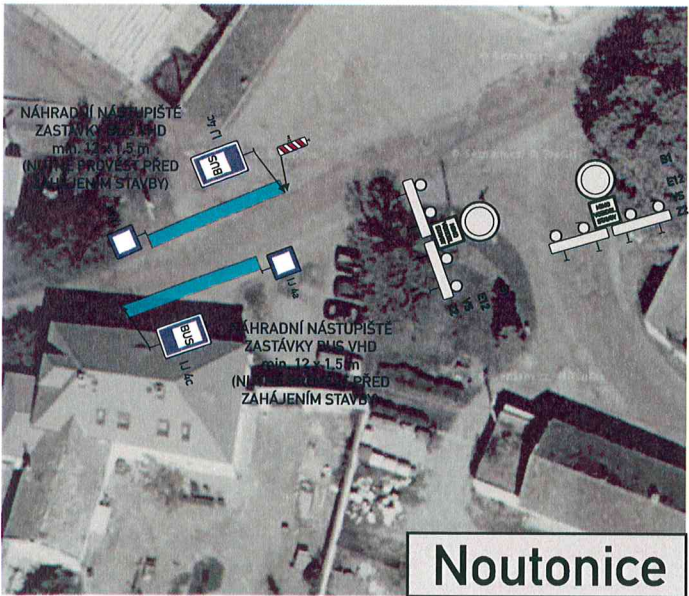

Noutonice

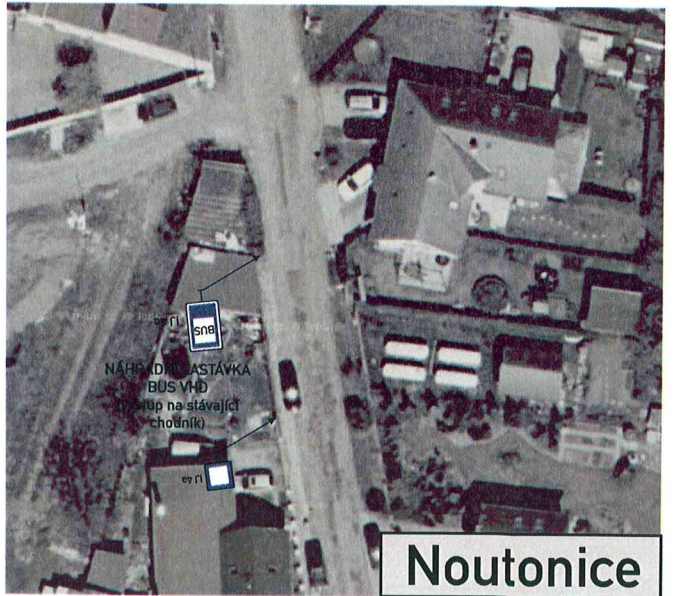

Noutonice

BUS - náhradní AZ

