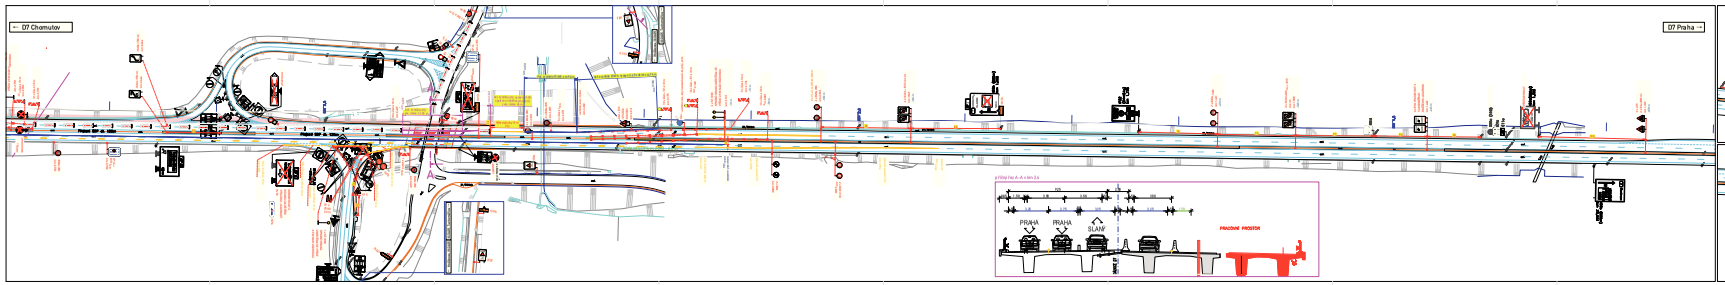

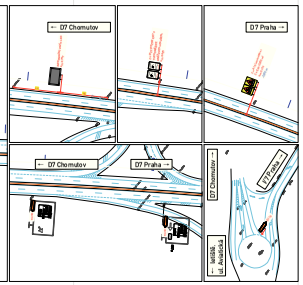

LEGENDA:

- TRVALÉ DOPRAVNÍ ZNAČENÍ
- NAVRŽENÉ PŘECHODNÉ SVISLÉ DZ
- PRACOVNÍ MÍSTO
- BETONOVÉ MODELO (NAVRŽENOSTI)
- DOČASNÉ MODELO DZ (NAVRŽENOSTI)
- NAVRŽENÉ PŘECHODNÉ VODOROVNÉ DZ

DOKUMENT:	Stupeň Nové
DOKUMENTACE:	Stupeň Nové
ZAKLADATEL:	Ředitelství silnic a dálnic ČR Na Pankráci 56, 140 00 Praha 4
ZAKLADATEL:	D7 MÚK Kráčkovec, přídatné pruhy SO 180 DIO
ČÁSTOVÁ:	1:1
DATUM:	2/2020
PŘÍPAD:	2017 a 2018
TÍTUL:	Nr 2 km 0,000 - 2,800

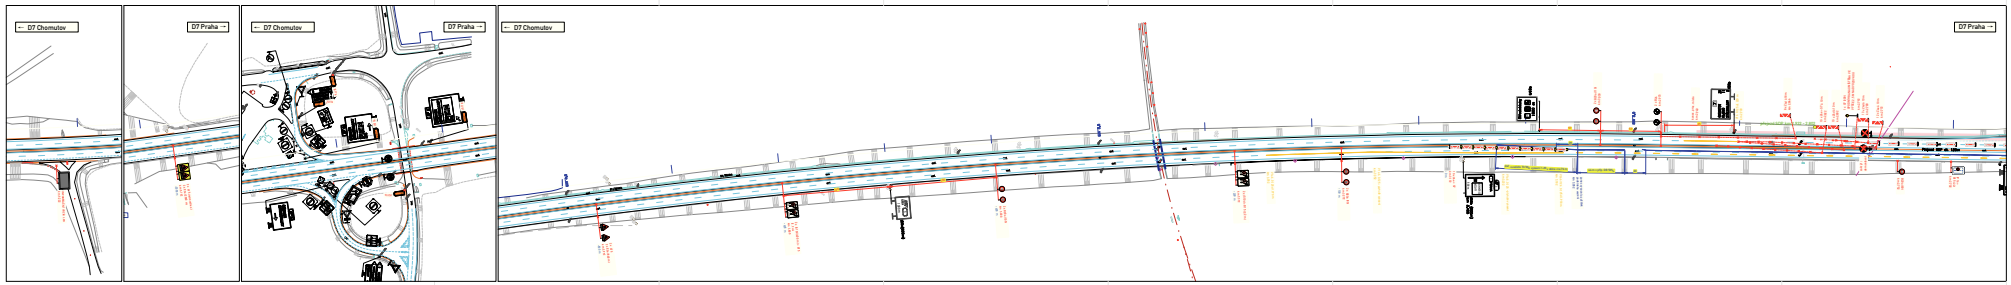

LEGENDA:

- TRVALÉ DOPRAVNÍ ZNAČENÍ
- NAVRŽENÉ PŘECHODNÉ SVISLÉ DZ
- PRACOVNÍ MÍSTO
- BETONOVÉ SVODIDLO ZÁDRŽNOSTI H2
- DOČASNÉ SVODIDLO ZÁDRŽNOSTI T3
- NAVRŽENÉ PŘECHODNÉ VODOROVNÉ DZ

PROJEKT:	Šabjan Hrnel	
ZODPOVĚDNÝ:	Šabjan Hrnel	
SLOŽENÍ:	Radiolství silnic a dálnic ČR Na Pomezí 50, 100 00 Praha 4	
NÁZEV AKCE:	D7 MUK Kněževes, přídatné pruhy SO 180 DIO	
TEXT:	Sítě 2 km 2.800 - 5.200	

DIO SPOLEČNÍ

ČÍSLO:	3.2
DATUM:	2020
FÁZE:	ZÁŘ a 1000