

Obec Středokluky (1/1)
IČO 00241695
Lidická 61
Středokluky
25268
[zastoupena]:

(dále jen „**Budoucí povinná**“)

a

ČEZ Distribuce, a. s.

IČ 24729035, DIČ CZ24729035

se sídlem Děčín, Děčín IV-Podmokly, Teplická 874/8, PSČ 405 02

zastoupena:

ELVITECH s.r.o.

se sídlem Beroun – Zavadilka, Želivského 188, PSČ: 266 01, IČO: 06788840, DIČ: CZ06788840

zapsaná v obchodním rejstříku vedeném Městským soudem v Praze, oddíl C, vložka 288957

na základě plné moci evid. číslo PM – 080/2023 ze dne 07.03.2023, která tvoří přílohu této smlouvy
podpisem pověřený zaměstnanec firmy: Ing. Jiří Šimánek (pověření je přílohou této smlouvy)

(dále jen „**Budoucí oprávněná**“)

(společně dále též „**Smluvní strany**“),

uzavřeli níže uvedeného dne, měsíce a roku tuto:

**SMLOUVU O BUDOUCÍ SMLOUVĚ O ZŘÍZENÍ VĚCNÉHO BŘEMENE
A DOHODU O UMÍSTĚNÍ STAVBY č. IV-12-6034152**

(dále jen „**smlouva**“)

podle ustanovení § 1785 a násl. a § 1257 a násl. zákona č. 89/2012 Sb., občanského zákoníku, v platném znění (dále jen „**občanský zákoník**“), a podle ustanovení § 25 odst. 4 zákona č. 458/2000 Sb., o podmínkách podnikání a o výkonu státní správy v energetických odvětvích a o změně některých zákonů, v platném znění (dále jen „**energetický zákon**“).

Článek I.

Úvodní ustanovení

Budoucí oprávněná je provozovatelem distribuční soustavy (dále jen „**PDS**“) na území vymezeném licencí na distribuci elektřiny udělenou PDS Energetickým regulačním úřadem. Distribuční soustava je provozována ve veřejném zájmu. PDS má povinnost zajišťovat spolehlivé provozování, obnovu a rozvoj distribuční soustavy, přičemž pokud dochází k umístění zařízení distribuční soustavy na cizí nemovitost, je PDS povinen podle § 25 odst. 4 energetického zákona k této nemovitosti zřídit věcné břemeno a zajistit si právo provést stavbu dle příslušných ustanovení stavebního zákona.

Článek II.

Prohlášení o právním a faktickém stavu

1. Budoucí povinná prohlašuje, že je výlučným vlastníkem:

pozemku parc.č. 607/1, v k.ú. Středokluky,

dále jen „**Dotčené nemovitosti**“.

2. Budoucí oprávněná je investorem stavby zařízení distribuční soustavy – Kabelové vedení NN (dále jen „**Zařízení distribuční soustavy**“), která se nachází nebo bude nacházet mj. na Dotčených nemovitostech.
3. Budoucí povinná prohlašuje, že není žádným způsobem omezena v právu zřídit k Dotčeným nemovitostem. Věcné břemeno podle této smlouvy, a že jí nejsou známy žádné faktické nebo právní vady Dotčených nemovitostí, kterými by byl znemožněn účel této smlouvy.

Článek III. Předmět smlouvy

1. Smluvní strany se zavazují, že spolu za dále uvedených podmínek uzavřou vlastní smlouvu o zřízení věcného břemene (dále jen „**Vlastní smlouva**“), jejímž předmětem bude zřízení věcného břemene podle § 25 odst. 4 energetického zákona na dobu neurčitou. Obsahem věcného břemene bude právo Budoucí oprávněné umístit, provozovat, opravovat a udržovat Zařízení distribuční soustavy na Dotčených nemovitostech, provádět jeho obnovu, výměnu a modernizaci, a povinnost Budoucí povinné výkon těchto práv strpět (dále jen „**Věcné břemeno**“).
2. Předpokládaný rozsah omezení Dotčených nemovitostí Věcným břemenem činí 22 bm a je vyznačený v situačním snímku tvořícím přílohu č. 1 této smlouvy.
3. Budoucí oprávněná se zavazuje po dokončení stavby Zařízení distribuční soustavy vyhotovit geometrický plán pro vyznačení rozsahu Věcného břemene, vyhotovit Vlastní smlouvu a zaslat Budoucí povinné písemnou výzvu k uzavření Vlastní smlouvy, jejíž přílohou bude Vlastní smlouva a geometrický plán.
4. Budoucí oprávněná se zavazuje zaslat výzvu dle odstavce 3. této smlouvy Budoucí povinné ve lhůtě do 6 kalendářních měsíců od kolaudace Zařízení distribuční soustavy (popř. od jeho uvedení do provozu), nejpozději však do 5 let od uzavření této smlouvy. Budoucí povinná se zavazuje Vlastní smlouvu uzavřít a opatřit ověřeným podpisem nejpozději do 60 dnů ode dne doručení výzvy.
5. Do doby uzavření Vlastní smlouvy jsou Smluvní strany vázány obsahem této Smlouvy a zavazují se, že neučiní žádné právní ani jiné kroky, které by vedly ke zmaření jejího účelu.
6. Smluvní strany se dohodly, že za omezení vlastnického práva Budoucí povinné v důsledku výstavby Zařízení distribuční soustavy a zřízení Věcného břemene bude Budoucí povinné na základě Vlastní smlouvy vyplacena jednorázová náhrada ve výši **3800, - Kč**. V případě, že dojde ke změně rozsahu věcného břemene uvedeného v článku III. odst. 2 této smlouvy o $\pm 5\%$, přepočítá se jednorázová náhrada za zřízení věcného břemene úměrně změně rozsahu v přepočtu na m²/bm. Jednorázová náhrada bude vyplacena Budoucí povinné po provedení vkladu Věcného břemene do katastru nemovitostí za podmínek stanovených Vlastní smlouvou.

Článek IV.

Podmínky pro provedení stavby

1. Budoucí povinná uděluje Budoucí oprávněné souhlas s provedením stavby Zařízení distribuční soustavy na Dotčených nemovitostech v rozsahu dle čl. III. odst. 2 této smlouvy, a to i prostřednictvím třetích osob. Budoucí povinná se zavazuje umožnit v nezbytném rozsahu Budoucí oprávněné a jí pověřeným třetím osobám přístup a příjezd na Dotčené nemovitosti a realizaci stavby.
2. Budoucí oprávněná se zavazuje v průběhu výstavby co nejvíce šetřit práv Budoucí povinné. Po skončení prací je Budoucí oprávněná povinná uvést Dotčené nemovitosti do předchozího stavu. Pokud Budoucí povinné v důsledku výkonu práv Budoucí oprávněné vznikne újma na majetku, má právo na přiměřenou jednorázovou náhradu.

Článek V.

Ostatní ujednání

1. Budoucí povinná se pro případ převodu vlastnického práva k Dotčeným nemovitostem smluvně zavazuje převést na nabyvatele Dotčených nemovitostí zároveň práva a povinnosti vyplývající z této smlouvy, a to formou postoupení smlouvy dle § 1895 a násl. občanského zákoníku, k čemuž Budoucí oprávněná tímto uděluje svůj předchozí souhlas.
2. Veškeré náklady spojené s vyhotovením této a Vlastní smlouvy, geometrického plánu a podáním návrhu na vklad do katastru nemovitostí se zavazuje uhradit Budoucí oprávněná.

Článek VI.

Závěrečná ustanovení

1. Jakékoli změny či doplnění textu tohoto návrhu smlouvy ze strany Budoucí povinné budou považovány za nový návrh smlouvy a k uzavření smlouvy dojde teprve akceptací takto upraveného návrhu Budoucí oprávněnou. Totéž platí pro uzavírání dodatků k této smlouvě.
2. Tuto smlouvu lze měnit nebo doplňovat pouze písemně, formou číslovaných dodatků, jiná forma se vylučuje. Písemná forma je nezbytná i pro právní jednání směřující ke zrušení smlouvy.
3. Tato smlouva zaniká, pokud Budoucí oprávněná upustí od záměru vybudovat Zařízení distribuční soustavy na Dotčených nemovitostech nebo pokud v rámci realizace stavby nedojde k umístění Zařízení distribuční soustavy na Dotčených nemovitostech. V takovém případě se Budoucí oprávněná zavazuje tuto skutečnost Budoucí povinné oznámit.
4. Tato smlouva je vyhotovena v potřebném počtu stejnopisů, z nichž po jednom stejnopise obdrží každý z účastníků této smlouvy.
5. Záměr zřídit Věcné břemeno k Dotčeným nemovitostem byl schválen usnesením
č.j., ze dne

6. Smluvní strany berou na vědomí, že na tuto smlouvu se nevztahuje povinnost uveřejnění v registru smluv dle zákona č. 340/2015 Sb., o registru smluv, ve znění pozdějších předpisů. Tato smlouva nabývá platnosti a účinnosti dnem připojení podpisu poslední smluvní stranou.
7. Součástí této smlouvy je její:

Příloha č.1 – *Situační snímek se zákresem předpokládaného rozsahu Věcného břemene s podpisy
vlastníků/spoluvlastníků*

Příloha č.2 – *Ocenění práv odpovídajících zřízení věcného břemene*

Příloha č.3 – *Plná moc, pověření zaměstnance*

Dne

Dne 01-11-2024

Budoucí povinná

Budoucí oprávněná

Obec Středokluky zastoupená

.....

ELVITECH
ELVITECH s.r.o.
Želivského 188/269 01 Beroun/Zavadička
IČ: 06785940 DIČ: CZ06785940
Tel: 00420 311 611 170

ČEZ Distribuce, a. s.
Zastoupena ELVITECH s.r.o.
Ing. Jiří Šimánek
projektant

Soustava NN - 3 PEN, 50 Hz, 3x230 / 400 V, TN-C.
Ochrana před nebezpečným dotykem neživých částí dle
PNE 33 000-1: NN - čl. 3.3.2. - automatickým odpojením
od zdroje v sítích TN.
Typ prostoru: VI - venkovní prostory. Prostor dle vnějších
vlivů: nebezpečný.
Za správné nařizování zodpovídá montážní firma.

PZ-Středokluky, ul. Kladenská 5 - kNN
Stavební objekt přípojky elektrické energie pro
č.p. 5 se dotýká následujících pozemků v k.ú.
Středokluky 757381:

st.50 Diepoit Zdeněk Ing., Tovární 41, 26601 Beroun
607/1 Obec Středokluky, Lidická 61, 25268 Středokluky
st.60 Starňková Zuzana, Na Ovdině 7, 25268 Středokluky

Stavební záměr projektu:

Ze skříňné 7/SS100 bude vytažen stávající kabel AYKY 120
vedoucí do skříňné 46/SS100, před skříňní bude naspojován
na nový kabel stejného typu, který bude zasmyčkován přes
novou skříň typu SS 100/NKE1P-C umístěnou u severního
rozhraní pozemků parc.č.st.50 a parc.č.st.60 v kat. území
Středokluky. Skříň bude umístěna tak, aby byla přístupná z
veřejné přístupné pozemku Tato nová distribuční
kabelová skříň bude přípojně místo žadatele. Stavba je
uvažována jako trvalá.

Poznámka:


Stávající podzemní zařízení je zakresleno pouze
orientačně, před zahájením výkopových prací požádá
zhotovitel u jednotlivých správců sítí o jejich přesné
výkresy v terénu
Při realizaci budou při křížení a souběhu se stávajícími
nebo současně pokládanými sítěmi dodrženy mín.

vzdálenosti dle normy ČSN 73 6005 - Prostorové
uspořádání sítí technického vybavení
Navržené stavební úpravy odpovídají výškové i položové
navrženým úpravám ploch navazují výškové a položové na
stávající plochy a linie.

Nejprve budou provedeny výkopové práce (pokládka
kabelů). Všechny dotčené povrchy budou po dokončení
prací uvedeny do původního stavu.

Legenda:

- Rozhraní ploch
- Hranice pozemků
- Plochy
- Branky / Vrata
- Chránička konflex DIN110
- NOVÉ DISTRIBUČNÍ
ZAŘÍZENÍ
- STÁVAJÍCÍ DISTRIBUČNÍ
ZAŘÍZENÍ

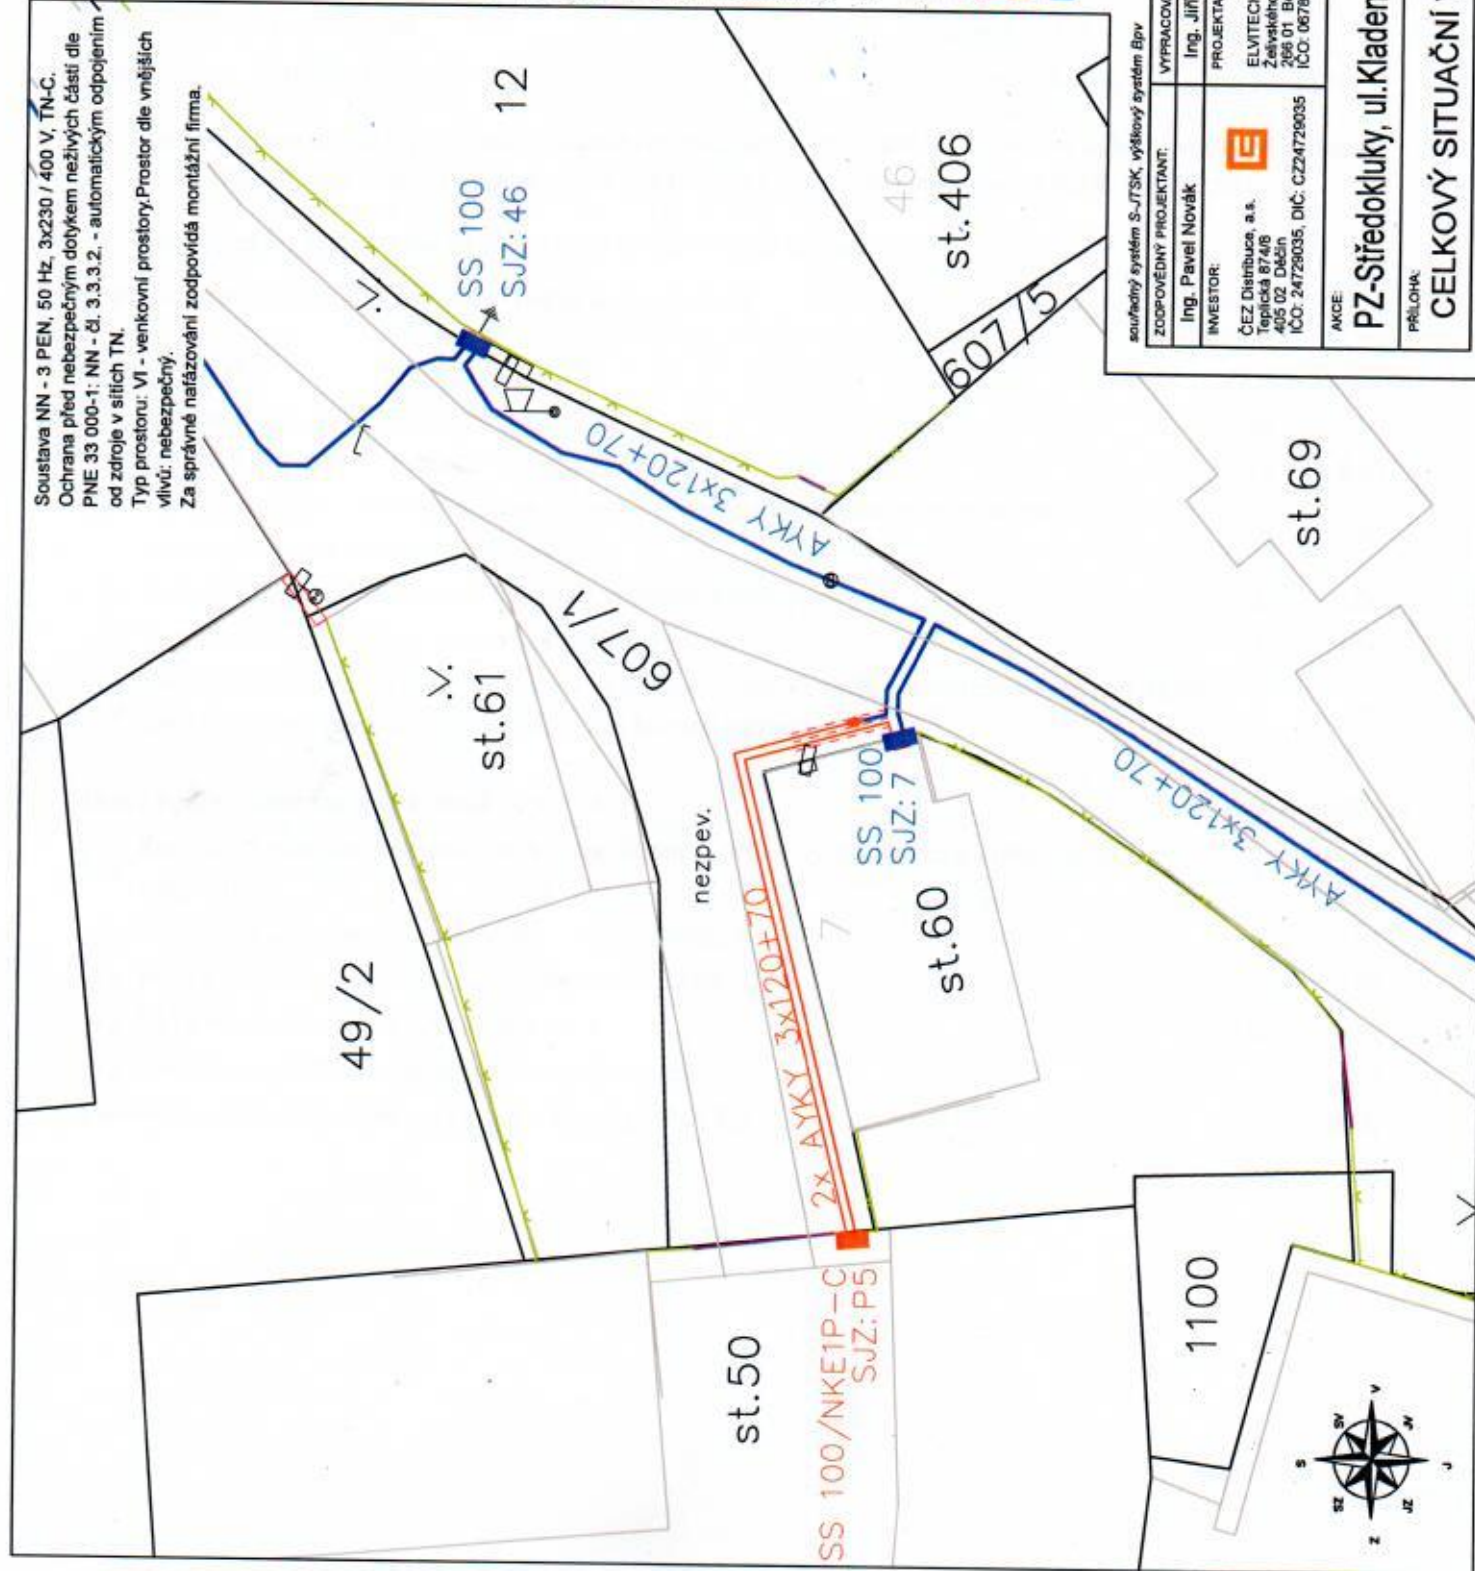

souhrnný systém S-JTSK, výškový systém Bpv

ZODPOVĚDNÝ PROJEKTANT:

Ing. Pavel Novák

INVESTOR:

ČEZ Distribuce, a.s.
Iřepická 874/6
405 02 Děčín
IČO: 24729035, DIČ: CZ24729035

VYPRACOVAL:

Ing. Jiří Šimánek

PROJEKTANT:

ELVITECH s.r.o.
Želýského 188
266 01 Beroun - Zvavidla
IČO: 06788940, DIČ: CZ06788940

KONTROLOVAL:

Ing. Pavel Novák

FORMAT:

A4

DATE:

06/2024

STUPEŇ:

Drobná stavba

ČÍSLO ZAKÁZKY:

IV-12-6035537

MĚRÍTKO:

1:250

ČÍSLO VÝKRESU:

PÁŘE č.:



CELKOVÝ SITUAČNÍ VÝKRES

Ocenění práv odpovídajících zřízení věcného břemene

na cizích nemovitostech pro stavbu zařízení distribuční soustavy elektrické energie, její zřízení a provozování v souladu s ustanovením § 25 zákona č.458/2000 Sb. (Energetický zákon) metodou výnosovou, to je výpočet simulovaného nájemného na nemovitostech dotčených stavbou.

Název akce:	PZ-Středokluky, ul.Kladenská 5 - kNN	Katastrální území:	Středokluky
Číslo projektu:	IV-12-6035537	Kód katastrálního území:	757381
Kraj:	Středočeský kraj	Číslo LV:	10001
Okres:	Praha-západ	Pozemek (PČ):	607/1
Údaje zadal:	Jiří Šimánek	Podle stavu ke dni:	20. 10. 2024

Oceňování nemovitostí je prováděno v souladu se zákonem č. 151/1997 Sb. v platném znění a prováděcí vyhlášky Ministerstva financí České republiky č. 441/2013 Sb. v platném znění (vyhláška č. 434/2023 Sb.).

Způsob výpočtu: Standardní ocenění věcného břemene (§39a)

Druh pozemku: Veřejné prostranství (veřejná zeleň, park)

Znaky O ₁ – O ₆	Pásmo	Hodnota
O ₁ Velikost obce: 1001 - 2000 obyvatel	III	0,70
O ₂ Hospodářsko-správní význam obce: Ostatní obce	IV	0,60
O ₃ Poloha obce: Obec vzdálená od hranice zast. území města Prahy nebo Brna v nejkratším vymezeném úseku silnice do 20 km včetně	III	1,02
O ₄ Technická infrastruktura v obci: Elektřina, vodovod, kanalizace a plyn	I	1,00
O ₅ Dopravní obslužnost obce: Městská hromadná doprava	I	1,00
O ₆ Občanská vybavenost v obci: Komplexní vybavenost (obchod, služby, zdravotnické zařízení, škola, pošta, bankovní (peněžní) služby, sportovní a kulturní zařízení aj.)	I	1,00

Index úpravy základní ceny I - znaky P ₁ – P ₅ :	Pásmo	Hodnota
P ₁ Kategorie a charakter pozemní komunikace: Ostatní - pěší zóny, cyklostezky, veřejná zeleň, veřejné parky	IV	-0,10
P ₂ Charakter a zastavěnost území: V kat. úz. sídelní části obce	I	0,05
P ₃ Povrch komunikace: Veřejné parky nebo veřejná zeleň	III	0,00
P ₄ Vlivy ostatní neuvedené: Bez dalších vlivů	II	0,00
P ₅ Komerční využití: Bez možnosti komerčního využití	I	0,30
Index úpravy základní ceny I = P₅ * (1 + P₁ + P₂ + P₃ + P₄)	=	0,285

Základní cena výchozí (ZC_v):	=	7741,00 Kč/m ²
Koeficient $O_1 - O_6$ (O):	*	0,428
Základní cena ($ZC = ZC_v * O$):	=	3313,15 Kč/m ²
Index cenového porovnání (I):	=	0,285
Základní cena upravená ($ZCU = ZC * I$):	=	944,25 Kč/m ²
Hodnota simulovaného nájemného:	*	5 %
Koeficient míry užítu: Podzemní vedení - Elektrická vedení do 110 kV včetně	*	0,50
Výměra dotčeného území (VDU): 0,60 * 22,00	*	13,20 m ²
Roční užitek:	=	311,60 Kč
Míra kapitalizace (p):		10 %
Počet let dalšího trvání práva:		neurčito
Cena věcného břemene (CB_n):	=	3120 Kč
Bonus 20 % pro první nabídku:	+	624 Kč
Celková vypočtená jednorázová náhrada:		3744 Kč
Celková vypočtená jednorázová náhrada s DPH:		4530 Kč

POVĚŘENÍ

Společnost **ELVITECH s. r. o.**, IČ: 06788840, se sídlem Želivského 188, 266 01 Beroun, zapsaná v obchodním rejstříku Městského soudu v Praze, oddíl C 288957, zastoupená jednatelem Ing. Radkem Rosou (dále jen „zmocnitel“), tímto

pověřuje

pana **Jiřího Šimánka**, bytem Na Rozvodí 302, obec Zbuzany, datum narození 12.5.1996, číslo OP: 200330002 (dále jen „zmocněnec“),

aby za mne a mým jménem vykonával jakékoliv úkony v rámci příslušných právních předpisů a zastupoval mne při jednání s jakýmkoliv katastrálním úřadem, stavebním úřadem, obecním řadem, městským úřadem a vůči jakýmkoliv právnickým či fyzickým osobám.

Toto pověření zahrnuje zejména oprávnění:

- činit jménem společnosti veškeré úkony, včetně úkonů písemných,
- podávat návrhy a žádosti,
- přijímat veškeré doručované písemnosti.

Toto pověření se uděluje na dobu neurčitou, do odvolání.

V Berouně dne 21. března 2022



zmocněnec
Jiří Šimánek



zmocnitel
Ing. Radek Rosa

OVĚŘOVACÍ DOLOŽKA PRO LEGALIZACI

Podle ověřovací knihy Městský úřad Beroun

poř. č. legalizace 380/2022/11

vlastnoručně podepsal

Ing. Radek Rosa, 28.12.1981 Praha 8

společně, příjmení, datum a místo narození žadatelů

Praha Stodůlky, Ketnerova č. p. 2052/20

číslo a místo vydání pověření

OP 207942470

návrh a číslo deklarací, na základě kterých bylo vyřízení ověřeno podle žádosti, uvedené v této ověřovací doložce

V Berouně dne 21.01.2022

Michaela Exnerová

úředně a písemně ověřeno ověřitelkou, která legalizaci provádí





DISTRIBUCE

PLNÁ MOC

evidenční č.: PM - 080/2023

ČEZ Distribuce, a. s.

se sídlem Děčín, Děčín IV-Podmokly, Teplická 874/8, PSČ 405 02,

IČO: 24729035, DIČ: CZ24729035,

zapsaná v obchodním rejstříku vedeném Krajským soudem v Ústí nad Labem pod sp. zn. B 2145,

zastoupená předsedou představenstva Ing. Martinem Zmelíkem, MBA

a členem představenstva Ing. Martinem Molingerem

(dále jen „zmocnitel“),

z m o c ň u j e

zmocněnce:

ELVITECH s.r.o.

sídlo:

Želivského 188, 266 01 Beroun

IČO:

06788840

DIČ:

CZ06788840

Právníká osoba zapsaná v obchodním rejstříku vedeném u Městského soudu v Praze pod sp. zn. C 288957,

(dále jen „zmocněnec“)

aby v procesu výstavby zařízení distribuční soustavy elektrické energie činil za zmocnitele v rámci podmínek daných příslušnými právními předpisy s dotčenými subjekty a před příslušnými orgány tato právní jednání a jiné úkony:

1. Projednával umístění staveb zařízení distribuční soustavy (dále jen „Stavby“) a podmínky umístění Staveb na cizích nemovitých věcech (dále jen „Dotčené nemovité věci“) s jejich vlastníky a jinými v úvahu přicházejícími oprávněnými subjekty.
2. Zajišťoval v nezbytném rozsahu k účelu danému tímto zmocněním ve prospěch zmocnitele k Dotčeným nemovitým věcem věcná a jiná práva a s nimi související potřebná právní jednání a jiné úkony, tj. aby za zmocnitele zejména:
 - a) uzavíral smlouvy o uzavření budoucí smlouvy a vlastní smlouvy ke zřízení věcných břemen (služebnosti) ve smyslu a k účelu danému zákonem č. 458/2000 Sb., v platném znění, na Dotčených nemovitých věcech, zajišťoval a podepisoval návrhy na vklad těchto věcných práv do katastru nemovitostí,
 - b) zajišťoval a podepisoval návrhy na vklady práv do katastru nemovitostí,
 - c) přijímal doručované písemnosti adresované vždy na doručovací adresu uvedenou v návrhu na vklad do katastru nemovitostí, včetně všech oznámení či výzev v průběhu vkladových či jiných řízení vedených katastrálním úřadem,
 - d) činil v souladu s příslušnými právními předpisy vůči věcné a místně příslušným vyvlastňovacím úřadům návrhy na nucené omezení vlastnického práva k Dotčeným nemovitým věcem.
3. Sjednával podmínky a podával návrhy, žádosti a uzavíral smlouvy (dohody) vztahující se ke zvláštnímu užívání pozemních komunikací a užívání veřejných prostranství a k účelu uvedenému v odstavci 2. přijímal písemnosti.
4. Podával návrhy, žádosti a činil další právní jednání a jiné úkony v příslušných řízeních dle stavebněprávních předpisů a dalších souvisejících právních předpisů k umístění, odstraňování, změně a realizaci Staveb a jejich kolaudaci (zejména ohlášení, územní řízení, stavební řízení, kolaudační řízení, popř. opatření kolaudačního souhlasu nebo oznámení záměru započatí s užíváním) a k danému účelu zajišťoval veškeré potřebné podklady a k účelu uvedenému v odstavci 2. přijímal písemnosti, dále též za zmocnitele, jako stavebníka, plnil oznamovací povinnost vůči Archeologickému ústavu ČR, popř. jiné oprávněné organizaci ve smyslu ustanovení § 22 odst. 2 zákona č. 20/1987 Sb., v platném znění.

Dále pak, aby zajišťoval poskytování finančních náhrad vlastníkům Dotčených nemovitých věcí ve výši a za podmínek sjednaných ve smlouvách a dohodách, uzavřených v rámci účelu daného tímto zmocněním.

Co se týče poskytování náhrad, tak tyto náhrady je zmocněnec oprávněn závazně za zmocnitele platně sjednávat pouze písemnou formou.

V souvislosti s předmětem zmocnění uvedeným výše v odstavci 2. pod písm. c), d), v odstavci 3. a v odstavci 4. je zmocněnec oprávněn za zmocnitele činit před příslušnými orgány i jinými v úvahu přicházejícími subjekty veškerá právní jednání a jiné úkony, tj. zejména činit a podávat zákonem stanovené návrhy a podání, brát tyto návrhy a podání zpět, podávat opravné prostředky proti rozhodnutím o těchto návrzích a podáních, jakož i se jich vzdávat či je brát zpět.

5. Zmocnitel si pro platně uzavírání veškerých smluvních závazkových vztahů zmocněncem za zmocnitele dle tohoto zmocnění, jakož i pro jiná jím činěná právní jednání, a stejně tak pro činění změn těchto smluvních závazkových vztahů a jiných právních jednání v rámci tohoto zmocnění, rovněž v případech, kdy to výslovně není stanoveno zákonem, výhradně vyměňuje písemnou či jinou zákonem vyžadovanou formu, je-li zákonem vyžadována forma přísnější, s vyloučením možnosti změn smluvních závazkových vztahů a jiných právních jednání k účelu danému tímto zmocněním v jiné než písemné či jiné zákonem vyžadované formě, je-li zákonem vyžadována forma přísnější.

Zmocnitel opravňuje zmocněnce dále udělovat k účelu, za podmínek a v rozsahu danému tímto zmocněním též substituční zmocnění jiným osobám.

Touto plnou mocí se nahrazují a ruší veškeré doposud vydané plné moci výše uvedenému zmocněnci, a to dnem, který předchází prvnímu dni období, na které je tato plná moc vydána.

Tato plná moc je vydána na dobu určitou, a to na období od 11.03.2023 do 11.03.2025.

V Praze dne 10-02-2023

Zmocnitel:

ČEZ Distribuce, a. s.

Ing. Martin Zmelík, MBA
předseda představenstva

Ing. Martin Molinger
člen představenstva

Zmocněnec plnou moc ve výše uvedeném rozsahu přijímá

V Berouně dne 4.3.2023

Zmocněnec:
ELVITECH s.r.o.

Ing. Radek Rosa
(jméno, příjmení, funkce)

podpis

OVĚROVACÍ DOLOŽKA PRO LEGALIZACI

Podle ověřovací knihy Městský úřad Beroun

poř. č. legalizace 360/2023/10

vlastnoručně podepsal

Ing. Radek Rosa, 28.12.1981 Praha 8

(jméno, příjmení, datum a místo narození žadatele)

Praha Smolčůvka, Kettnerova č.p. 2052/20

(adresa místa trvalého pobytu žadatele)

OP 207942470

odměn a částí dokladu, na základě kterého byly vyřizovány ověřovací žádosti, uvedené v této ověřovací doložce)

V Berouně dne 07.03.2023

Monika Stejskalová

(jméno a příjmení ověřující osoby, která legalizaci prováděla)



Ověření - legalizace

Ověřuji, že:

1) pod pořadovým číslem 1Q6MZ7F uznala přede mnou podpis na této listině za vlastní níže uvedená osoba, jejíž totožnost byla prokázána:

Ing. Martin Molinger, nar. 18.04.1985, Rybova 1900/8, 50009 Hradec Králové - Nový Hradec Králové.



2) pod pořadovým číslem 1Q6N2JT uznala přede mnou podpis na této listině za vlastní níže uvedená osoba, jejíž totožnost byla prokázána:

Ing. Martin Zmelík, nar. 27.05.1975, Štursova 446/4, 16000 Praha 6 - Bubeneč.



Praha, dne 27.02.2023




Mgr. Marie BARABÁŠOVÁ

notářská tajemnice
pověřená notářem