


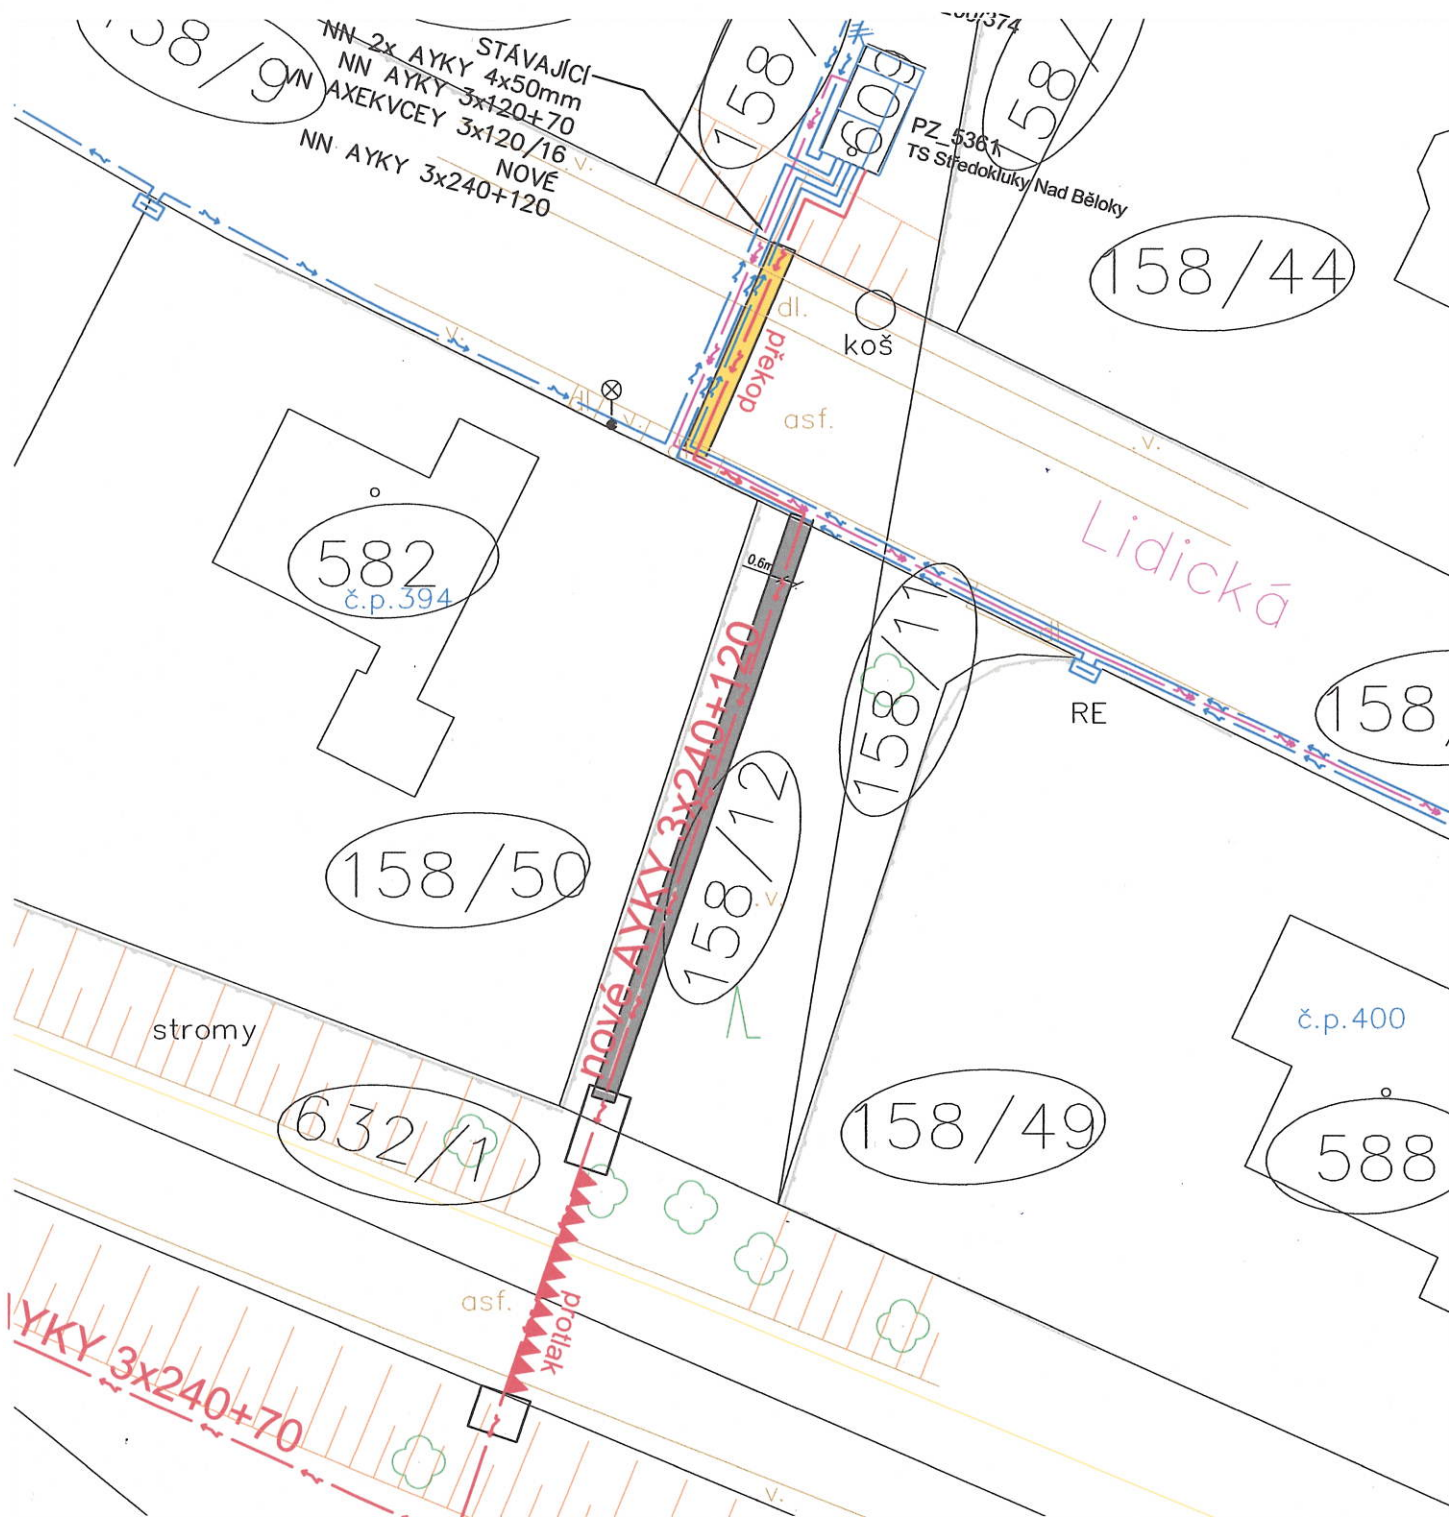

modrá: stávající zařízení NN
červená: nové zařízení NN

Prosím podepsat a vrátit zpět

Souhlas majitelů pozemku se stavbou.

Pozemek č.:	Jméno:	Podpis:
609 158/14 158/9 158/12 632/1	Obec Středokluky, Lidická 61, 25268 Středokluky	
	Telefon:	

KS Montáže s.r.o. výstavba a projekce energetických zařízení		IČO: 27861392 DIČ: CZ27861392
Pražská 92, 266 01 Beroun		
akce:	projektant:	
Běloky č.parc. 15/1 kNN	Tomáš Kšir	
	hlavní projektant:	
	Miloslav Kusý	
	měřička:	
Souhlas se stavbou	datum:	04/2020
investor: ČEZ Distribuce a.s., Teplická 874/B, 405 02 Děčín 4	č. stavby:	IV-12-6028427