


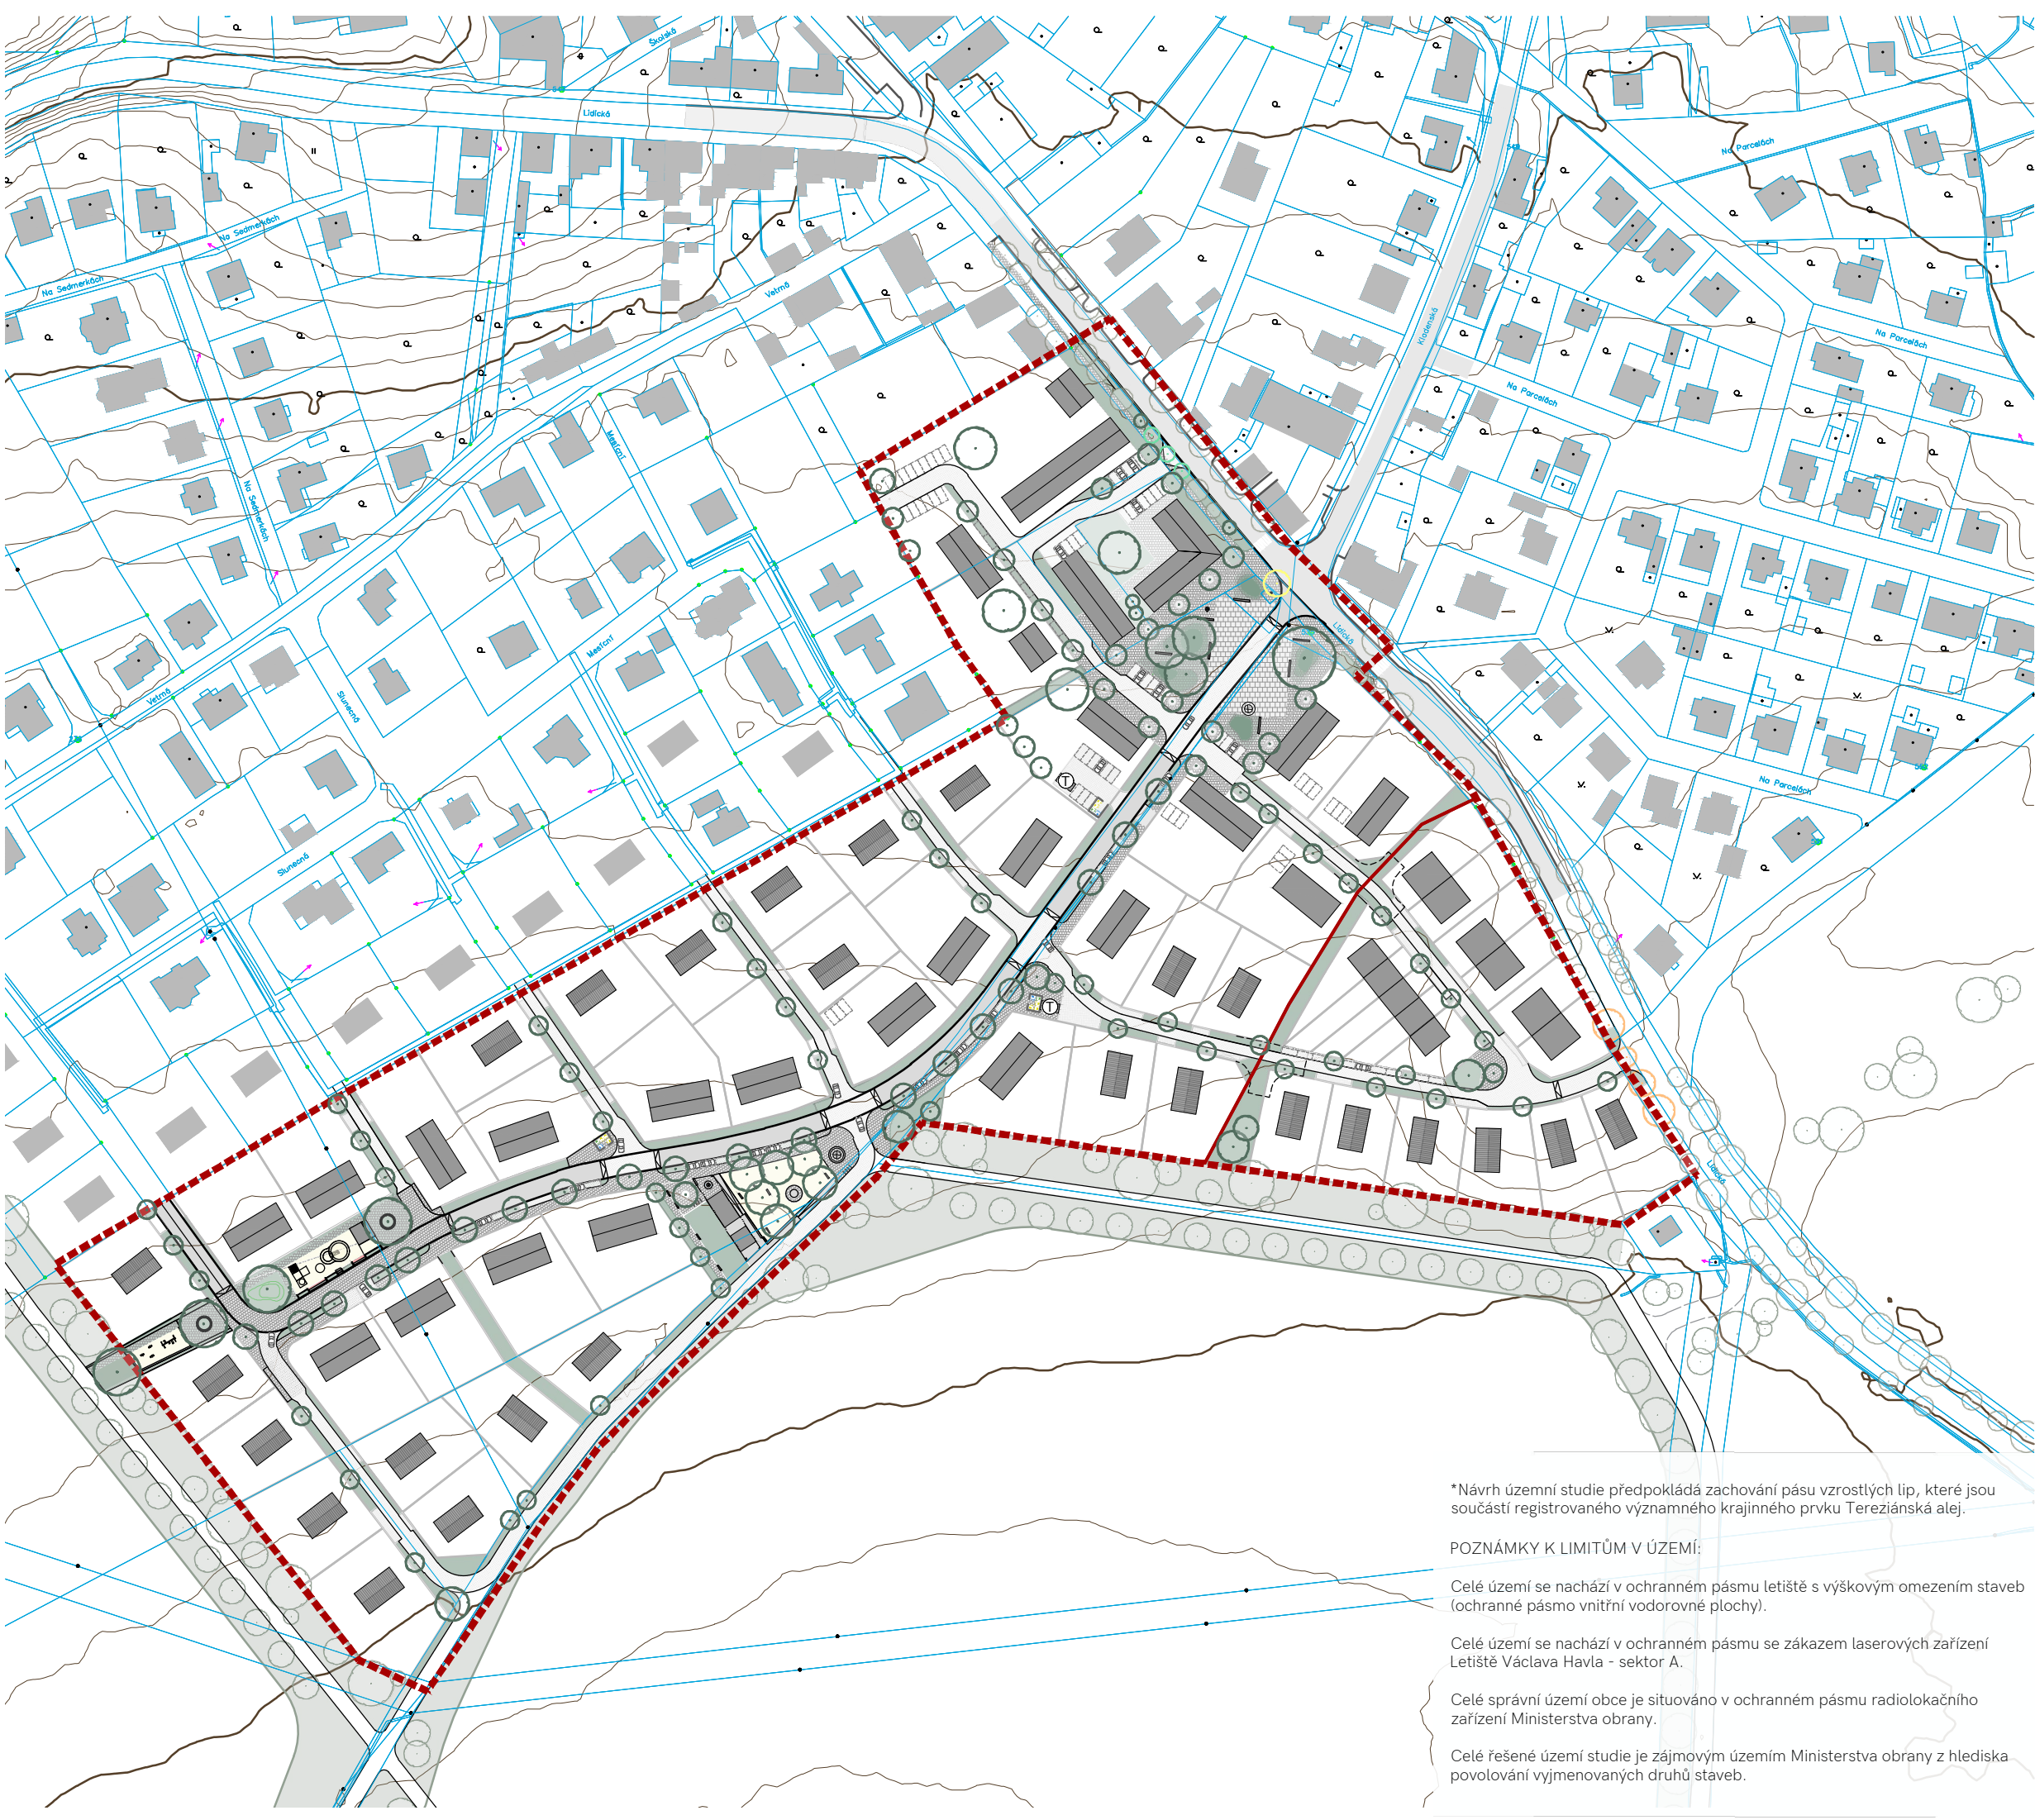

LEGENDA

PODKLADNÍ JEVY

řešené území

hrana plochy etapizace

hranice parcel dle KN

NÁVRHOVÉ JEVY

ilustrativní zástavba

\*Návrh územní studie předpokládá zachování pásu vzrostlých lip, které jsou součástí registrovaného významného krajinného prvku Tereziánská alej.


POZNÁMKY K LIMITŮM V ÚZEMÍ:

Celé území se nachází v ochranném pásmu letiště s výškovým omezením staveb (ochranné pásmo vnitřní vodorovné plochy).

Celé území se nachází v ochranném pásmu se zákazem laserových zařízení Letiště Václava Havla - sektor A.

Celé správní území obce je situováno v ochranném pásmu radiolokačního zařízení Ministerstva obrany.

Celé řešené území studie je zájmovým územím Ministerstva obrany z hlediska povolování vyjmenovaných druhů staveb.

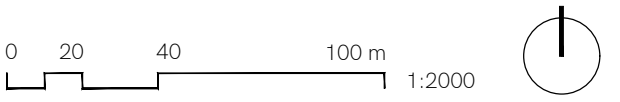

US DEVATERKY

VÝKRES

SITUACE - ILUSTRATIVNÍ ZÁSTAVBA

VÝROKOVÁ ČÁST

DATUM

12 | 2025

STUPEŇ

US

PŘÍLOHA

a

ARCHUM ARCHITEKTI

OLDŘICHOVA 299/23 PRAHA 2 - NUSLE 128 00

INFORMACE OBSAŽENÉ VE VÝKRESECH JSOU CHRÁNĚNY AUTORSKÝM ZÁKONEM ©