


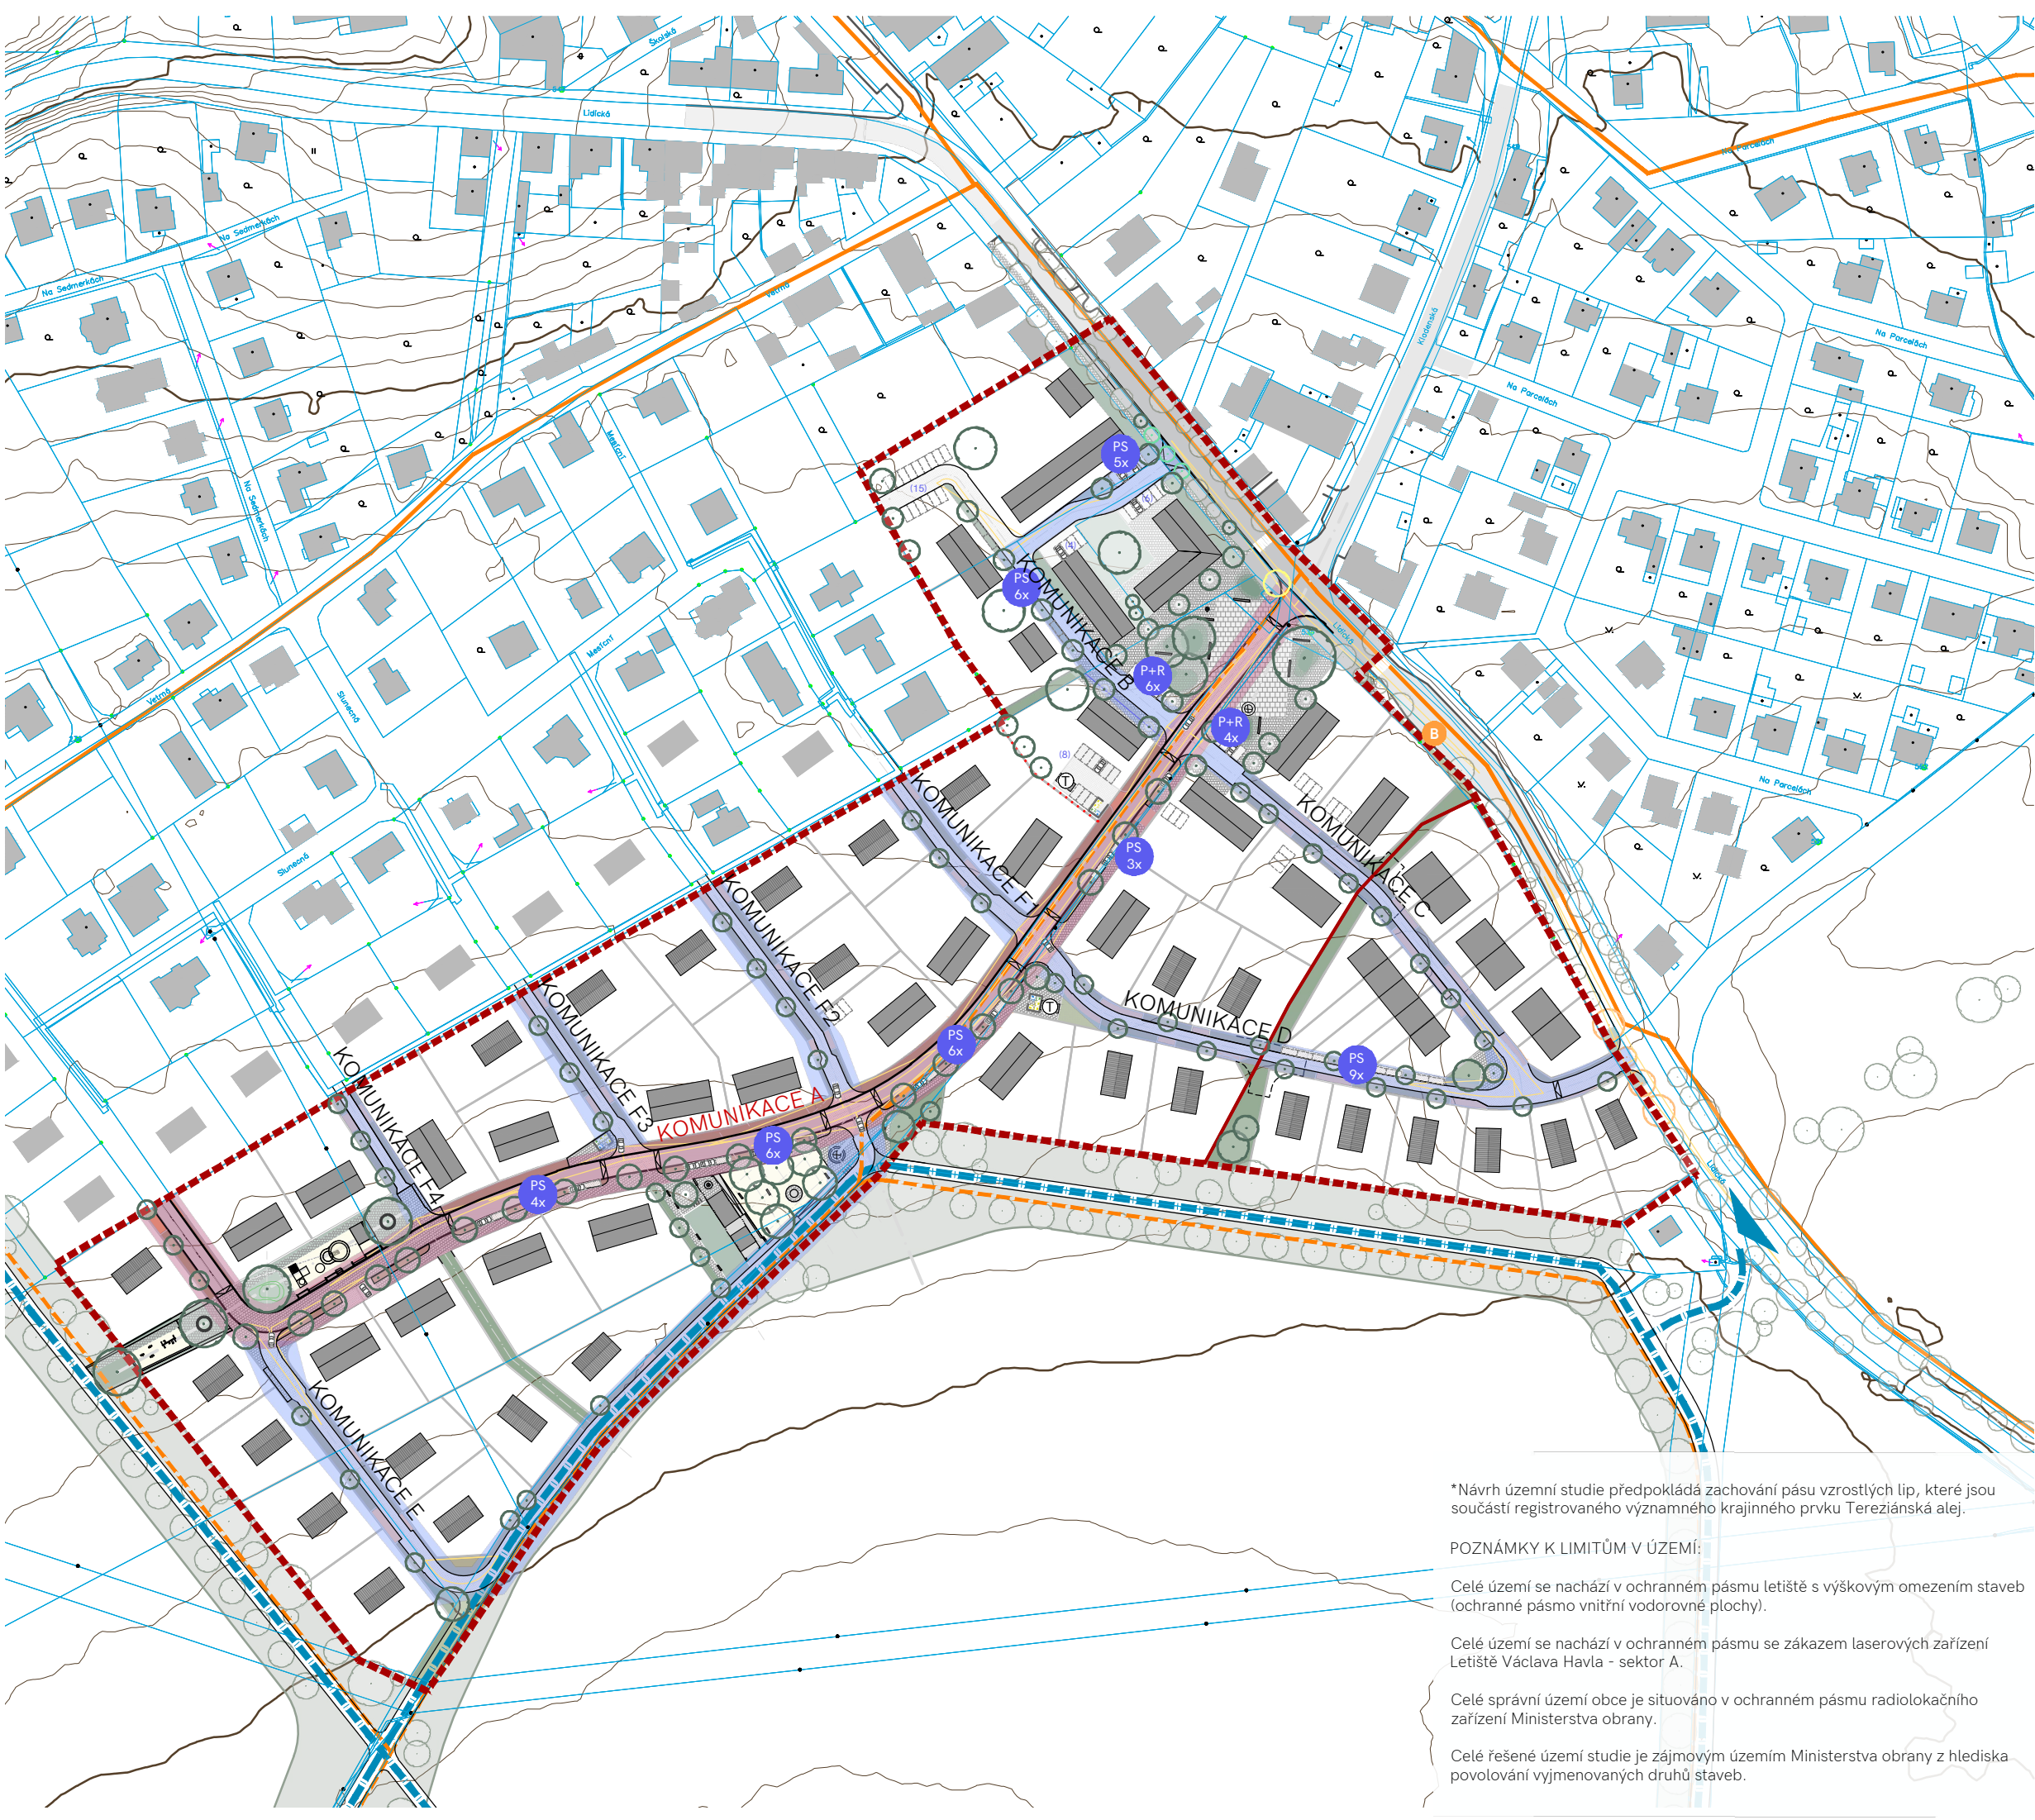

LEGENDA

PODKLADNÍ JEVY

řešené území

hrana plochy etapizace

hranice parcel dle KN

NÁVRHOVÉ JEVY

ilustrativní zástavba

NÁVRHOVÉ JEVY DOPRAVNÍ A TECHNICKÉ INFRASTRUKTURY

komunikace - zóna 30

02040100

1:2000

US DEVATERKY

*Návrh územní studie předpokládá zachování pásu vzrostlých lip, které jsou součástí registrovaného významného krajinného prvku Tereziánská alej.

POZNÁMKY K LIMITŮM V ÚZEMÍ:

Celé území se nachází v ochranném pásmu letiště s výškovým omezením staveb (ochranné pásmo vnitřní vodorovné plochy).

Celé území se nachází v ochranném pásmu se zákazem laserových zařízení Letiště Václava Havla - sektor A.

Celé správní území obce je situováno v ochranném pásmu radiolokačního zařízení Ministerstva obrany.

Celé řešené území studie je zájmovým územím Ministerstva obrany z hlediska povolování vyjmenovaných druhů staveb.

ARCHUM ARCHITEKTI

OLDŘICHOVA 299/23 PRAHA 2 - NUSLE 128 00

INFORMACE OBSAŽENÉ VE VÝKRESECH JSOU CHRÁNĚNY AUTORSKÝM ZÁKONEM ©