


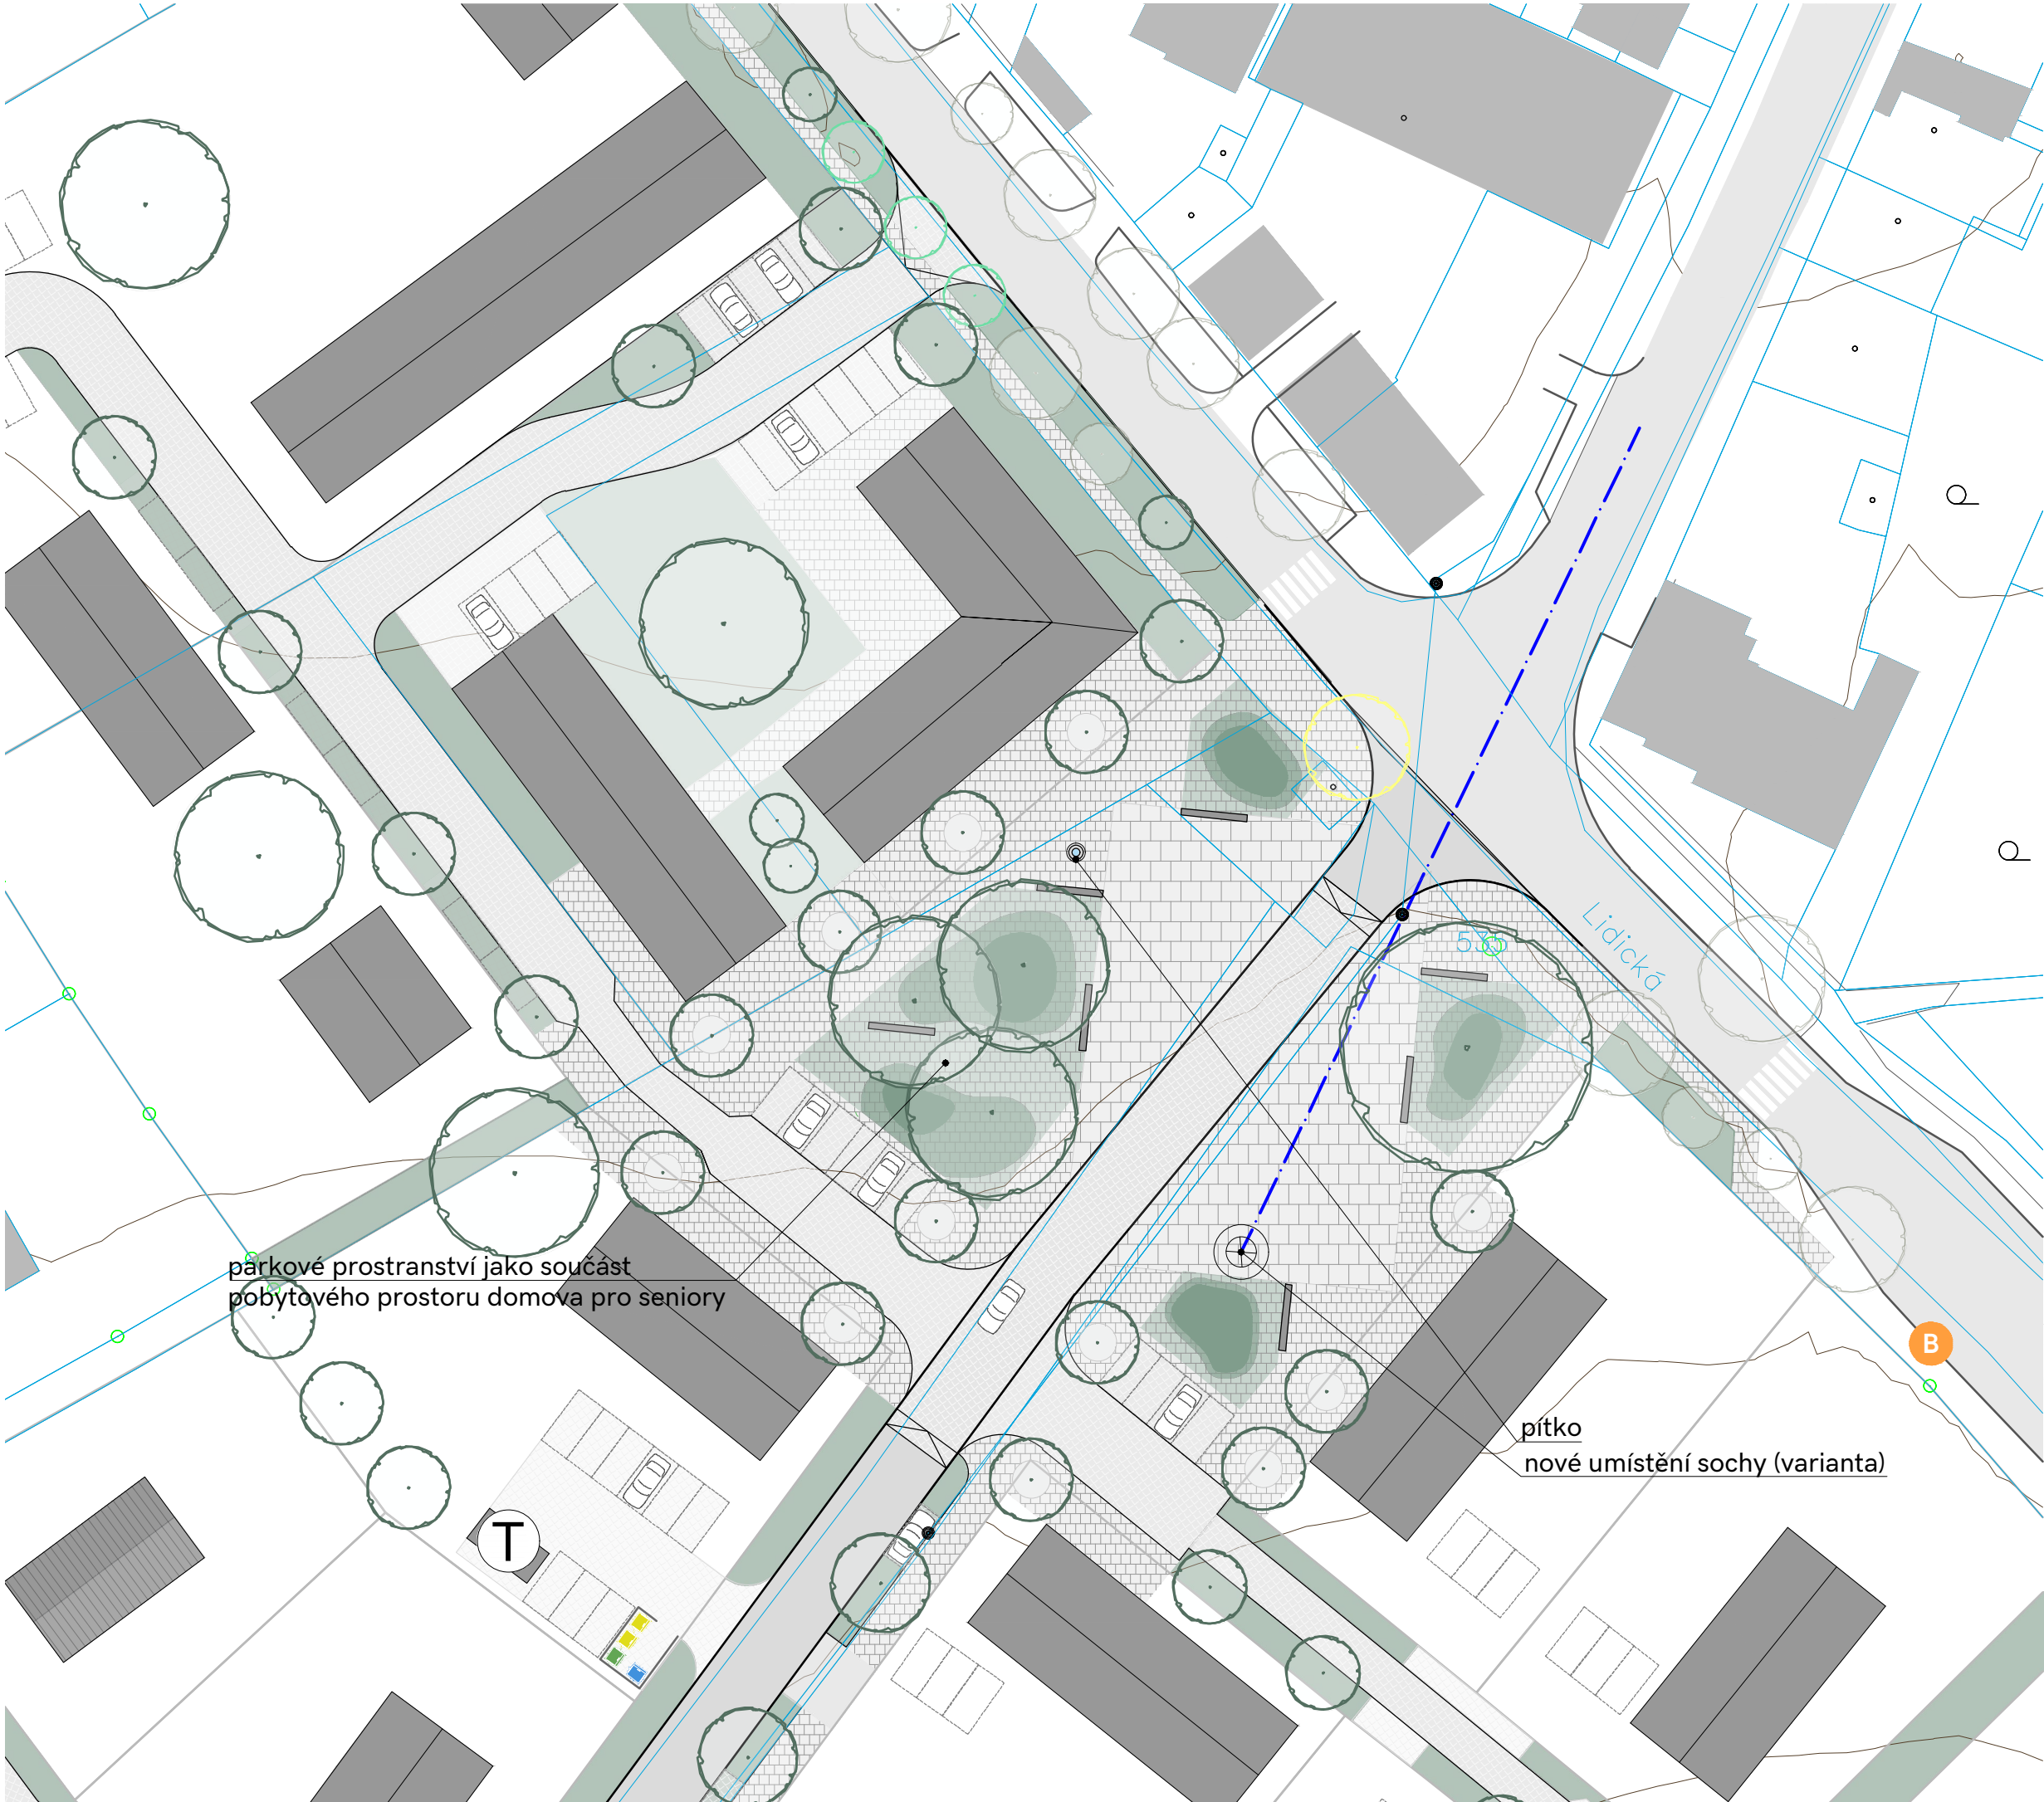

parkové prostranství jako součást
pobytového prostoru domova pro seniory

pítko
nové umístění sochy (varianta)


LEGENDA

PODKLADNÍ JEVY

- hranice parcel dle KN
- zástavba dle KN
- vrstevnice
- zastávka autobusu
- stávající zeleň

NÁVRHOVÉ JEVY

- ilustrativní zástavba
- parcelace
- komunikace
- navrhované stromy a stromořadí
- kácené stromy
- stromy určené k přesazení
- plochy zeleně ve veřejném prostoru a úprava terénu
- zatravněvací dlažba ve veřejném prostoru
- pojízdná dlažba
- komunikace
- dlažba a pevný mobiliář
- mlat/plocha povrchu hřiště
- osy
- pohledová osa
- umístění trafostanice v území (2 varianty)
- prostor pro umístění odpadu v území (prvotní úvaha)
- parkovací stání
- místo pro umístění sochy (2 varianty)

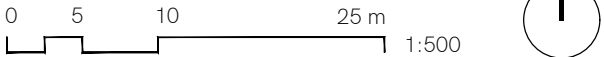

US DEVATERKY

VÝKRES
DETAIL VP V CENTRU ÚZEMÍ
ODŮVODNĚNÍ ÚZEMNÍ STUDIE

DATUM 12 | 2025 STUPEŇ US PŘÍLOHA b

ARCHUM ARCHITEKTI
OLDŘICHOVA 299/23 PRAHA 2 - NUSLE 128 00

INFORMACE OBSAŽENÉ VE VÝKRESECH JSOU CHRÁNĚNY AUTORSKÝM ZÁKONEM ©