


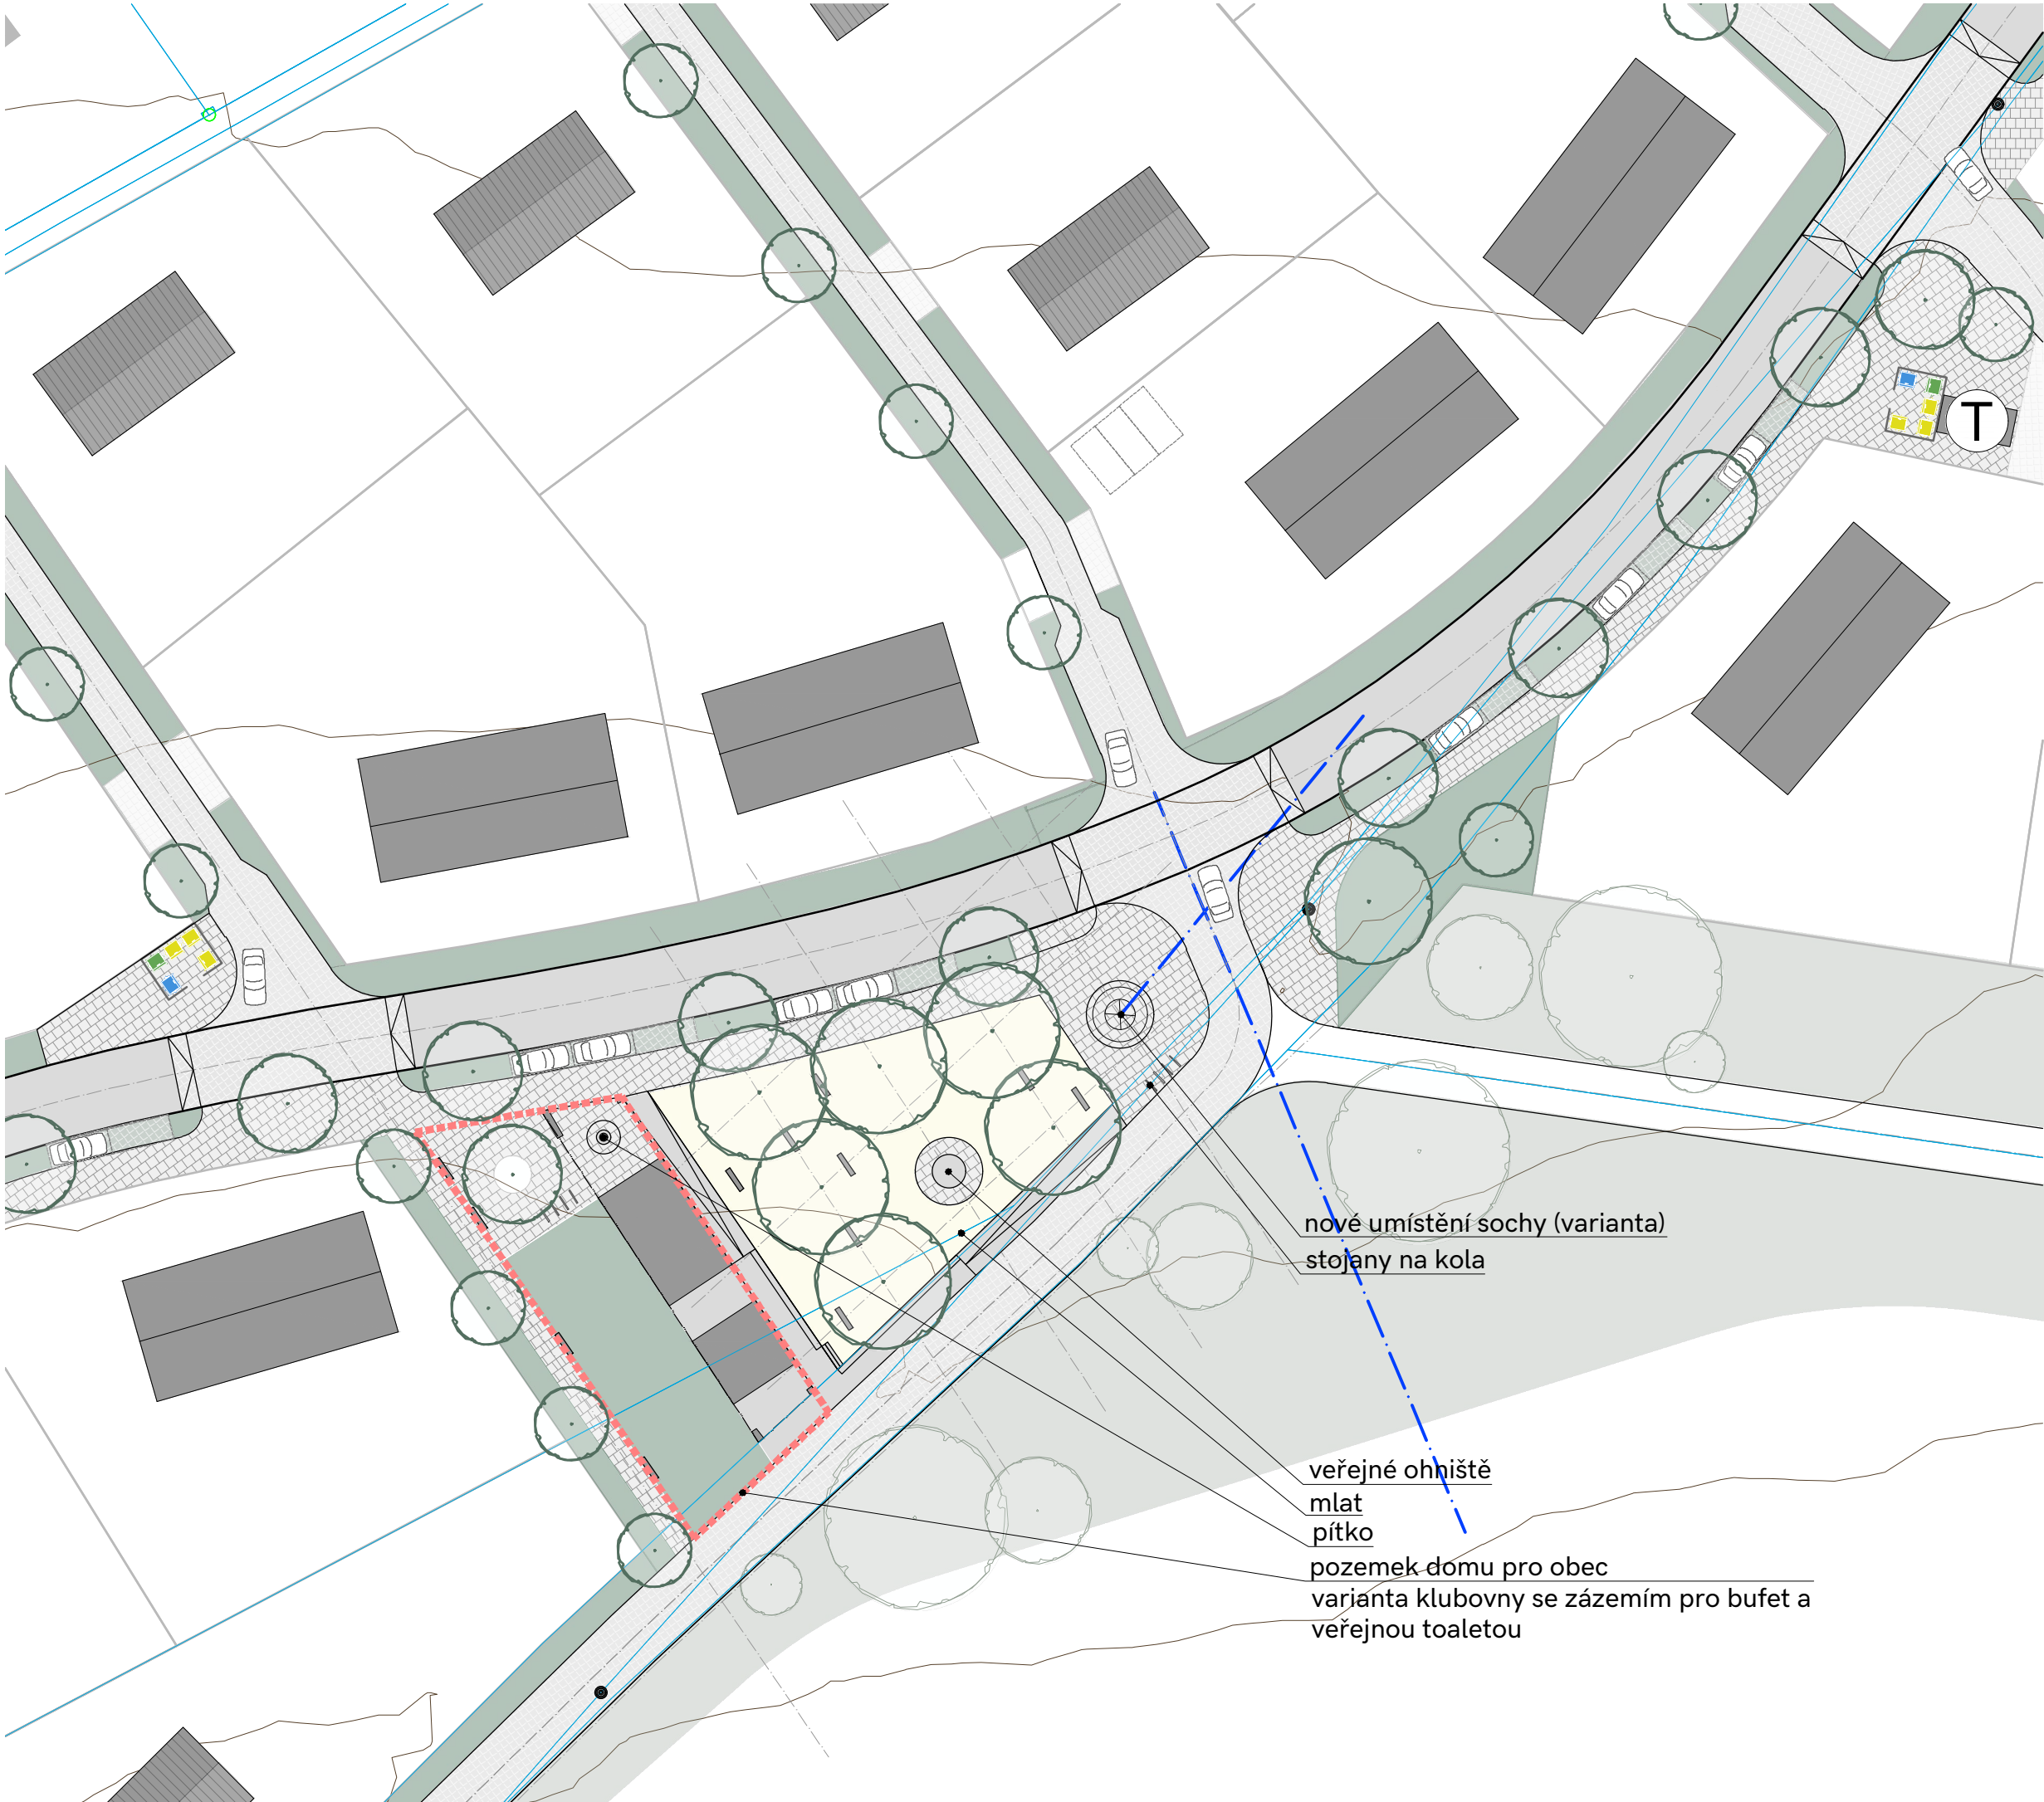

- LEGENDA
- PODKLADNÍ JEVY

hranice parcel dle KN

zástavba dle KN

vrstevnice

stávající zeleň

plochy krajinného plánu
- NÁVRHOVÉ JEVY

ilustrativní zástavba

parcelace

komunikace

navrhované stromy a stromořadí

plochy zeleně ve veřejném prostoru a úprava terénu

zatravnovací dlažba ve veřejném prostoru

pojízdňá dlažba

komunikace

dlažba a pevný mobiliář

mlat/plocha povrchu hřiště

osy

prostor veřejného prostranství vhodný pro umístování drobné vybavenosti (hřiště, přístřešek, veřejné wc apod.) a domu pro obec

pohledová osa

T

umístění trafostanice v území (2 varianty)

prostor pro umístění odpadu v území (prvotní úvaha)

parkovací stání

místo pro umístění sochy (2 varianty)
- nové umístění sochy (varianta)
stojany na kola

veřejné ohniště
mlat
pítko
pozemek domu pro obec
varianta klubovny se zázemím pro bufet a
veřejnou toaletou
-
- US DEVATERKY
- VÝKRES

DETAIL VP S DOMEM PRO OBEC

ODŮVODNĚNÍ ÚZEMNÍ STUDIE

DATUM

12 | 2025

STUPEŇ

US

PŘÍLOHA

c

ARCHUM ARCHITEKTI

OLDŘICHOVA 299/23 PRAHA 2 - NUSLE 128 00

INFORMACE OBSAŽENÉ VE VÝKRESECH JSOU CHRÁNĚNÝ AUTORSKÝM ZÁKONEM ©