


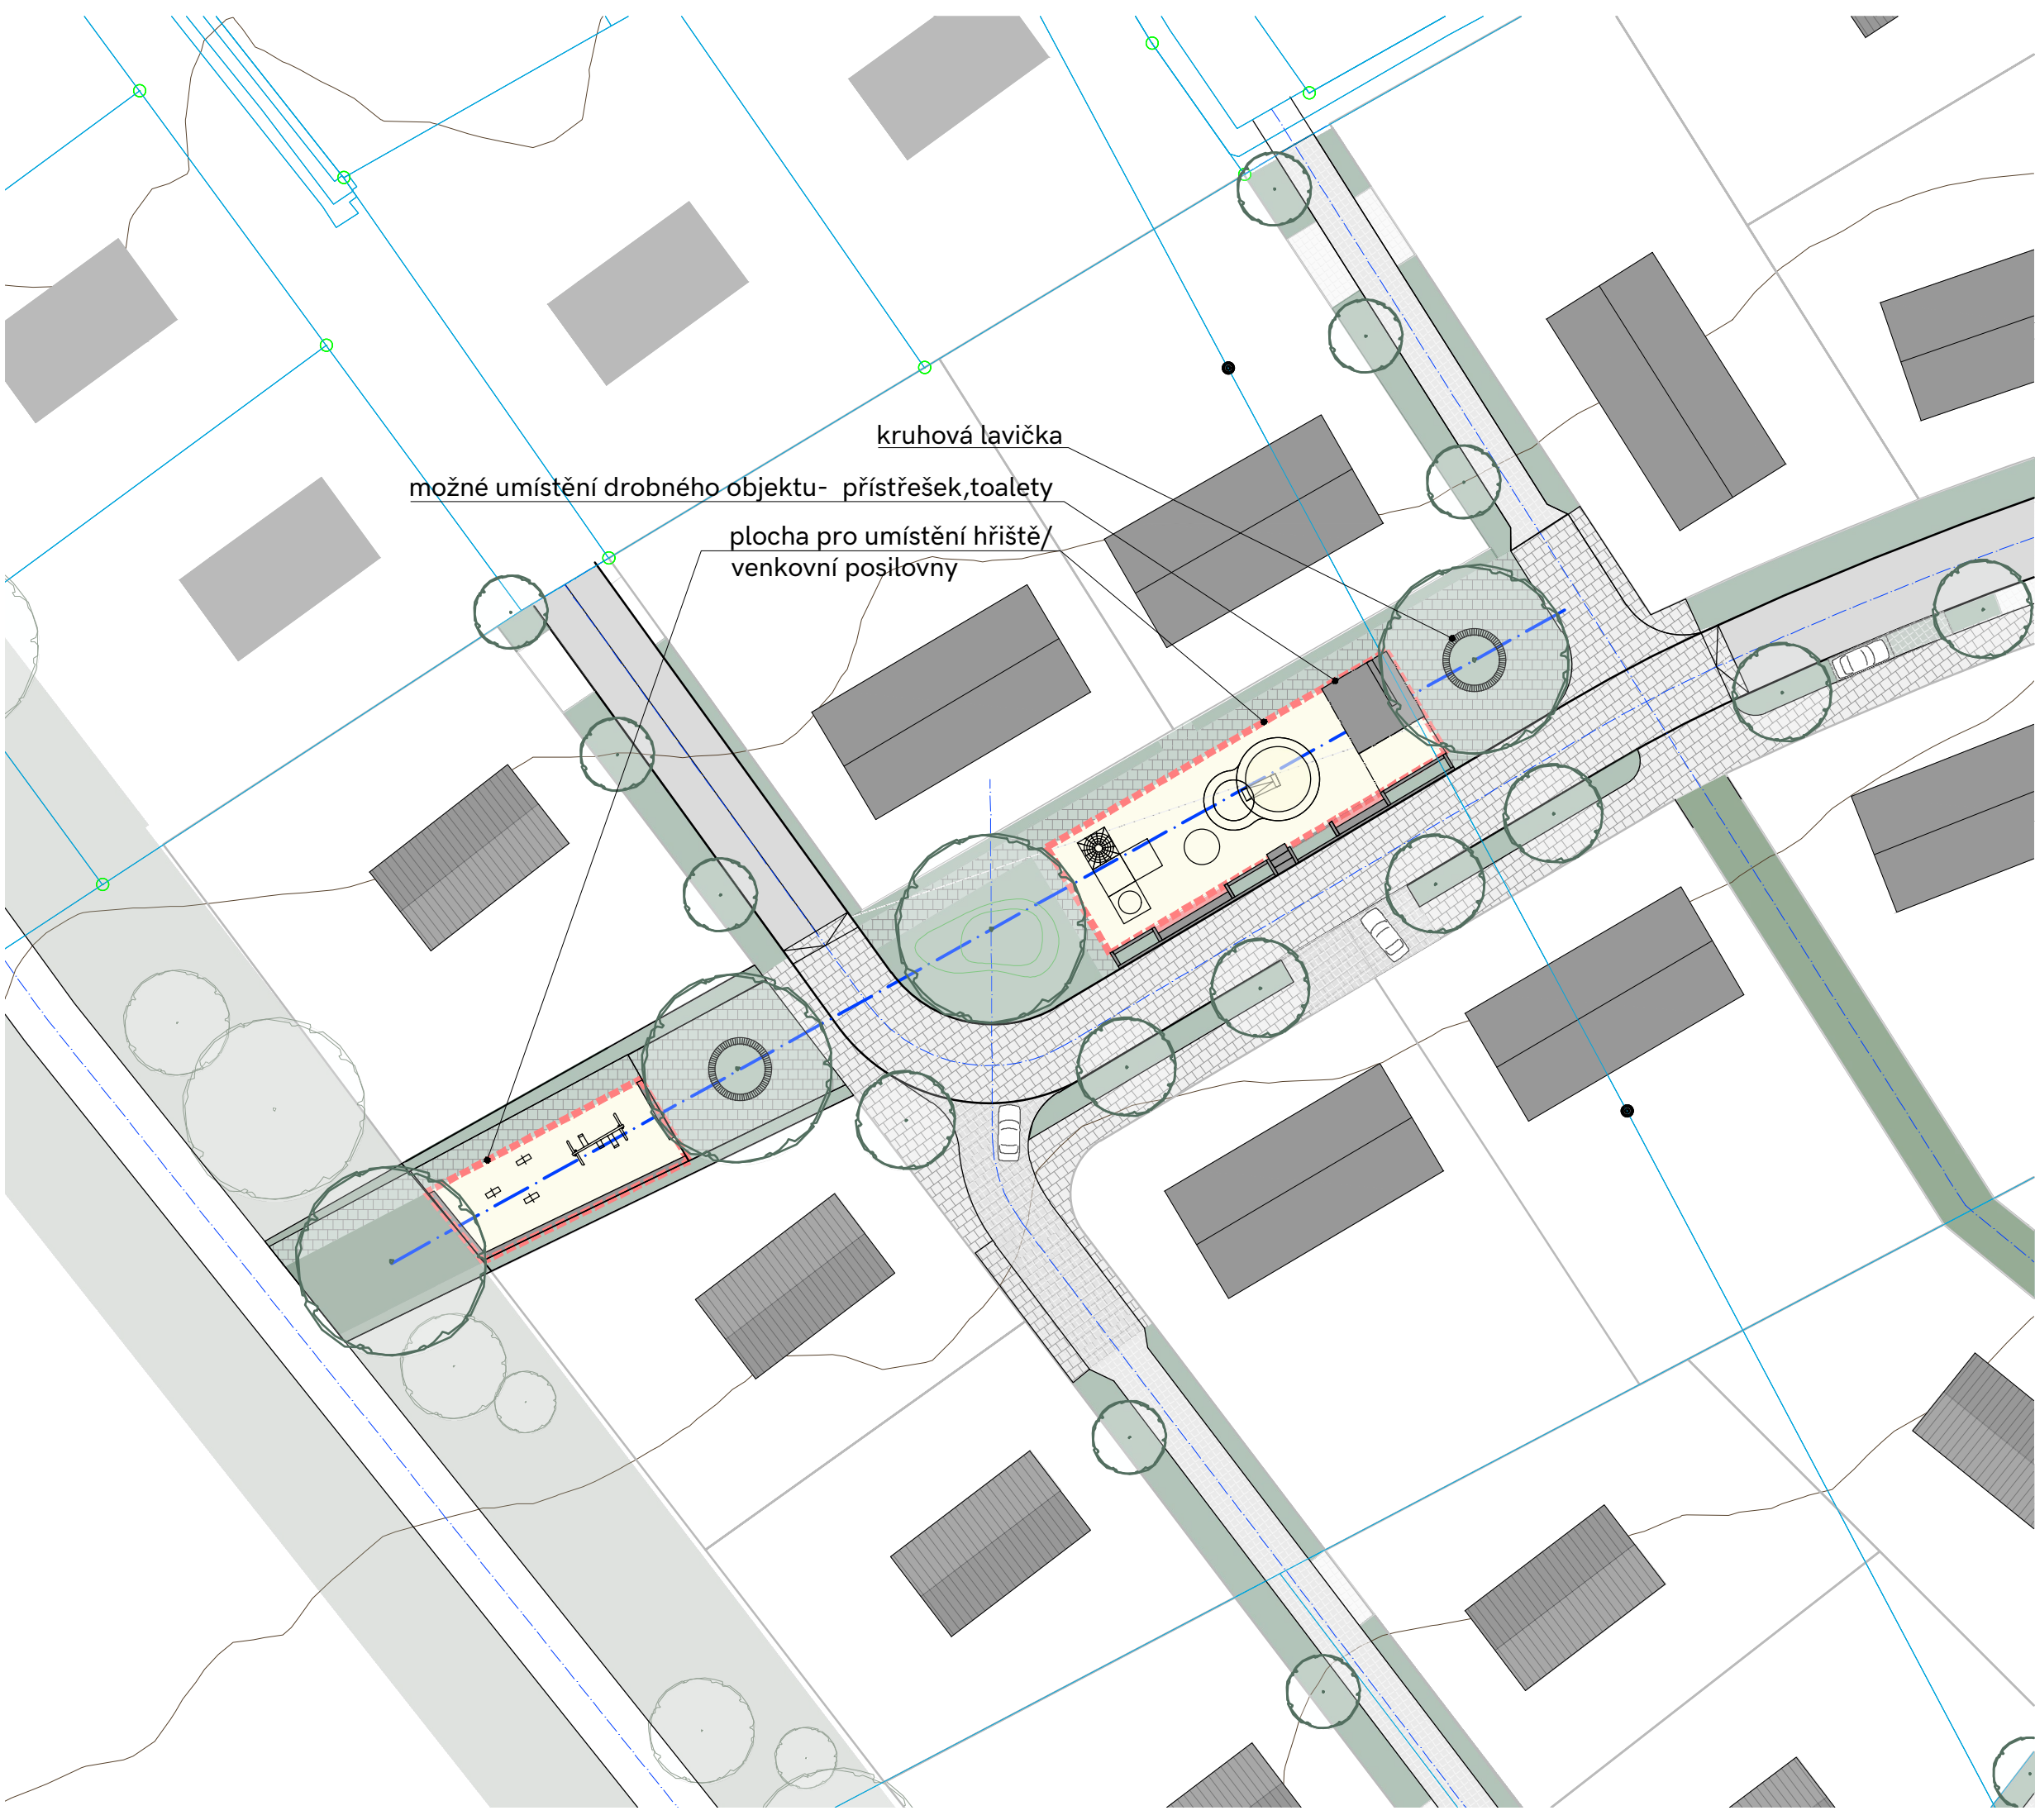

LEGENDA

PODKLADNÍ JEVY

- hranice parcel dle KN
- zástavba dle KN
- vrstevnice
- stávající zeleň
- plochy krajinného plánu

NÁVRHOVÉ JEVY

- ilustrativní zástavba
- parcelace
- komunikace
- navrhované stromy a stromořadí
- plochy zeleně ve veřejném prostoru a úprava terénu
- zatravnovací dlažba ve veřejném prostoru
- pojízdná dlažba
- komunikace
- dlažba a pevný mobiliář
- mlat/plocha povrchu hřiště
- osy
- prostor veřejného prostranství vhodný pro umístění drobné vybavenosti (hřiště, přístřešek, veřejné wc apod.) a domu pro obec
- pohledová osa
- parkovací stání

