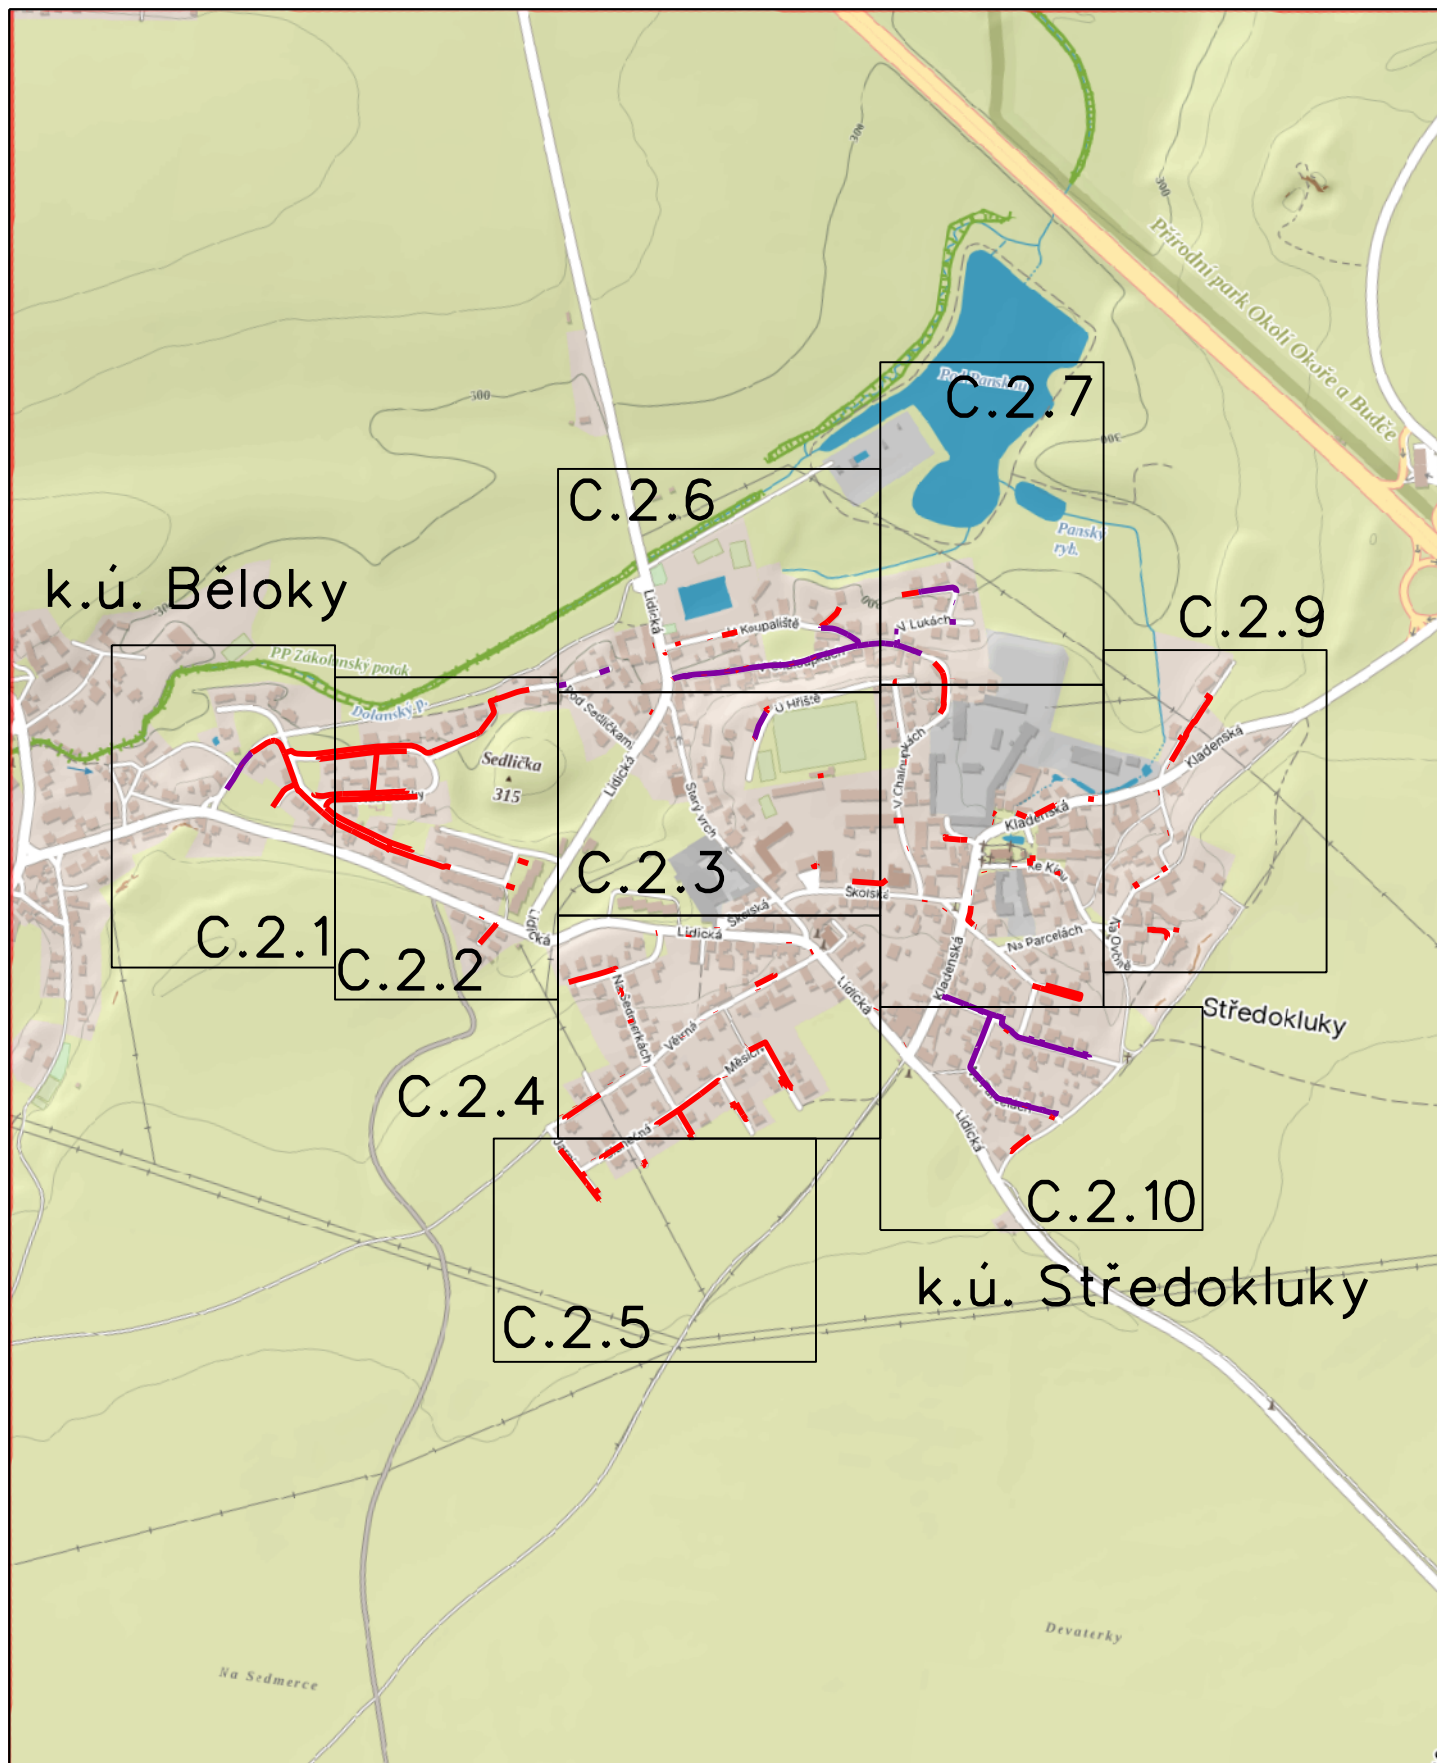


Trasa výkopu

Vypracoval: Denis Pavel		Schválil: Ing. Jan Kratochvíl	Odpovědný projektant: Ing. Karel Harnisch	 Světova 523/1 18000 Praha 8 - Libeň
Místo stavby: Středokluky, Běloky		Kraj: Středočeský		
Investor: CETIN a.s. Českomoravská 2510/19, Libeň, 190 00 Praha 9				
Název stavby: FTTX_RD_STREPZ001_Středokluky_Praha-zápa				
Obsah: Situační výkres širších vztahů - klad listů C.2				Číslo akce: Formát: Stupeň PD: Datum: 2025-1012 A4 DPZ 06/2025
				Měřítko: - Výkres číslo: C.1.1