



Vypracoval: Martin Frolík tel.: 777 690 022, e-mail: frolik@adsum.cz		Zodpovědný projektant, kontrola: Martin Frolík	
Investor: Krajská správa a údržba silnic Středočeského kraje přísp. org. Stř. kraje, Zborovská 11, 150 21 Praha 5		 ADSUM spol. s r.o. Havlíčková 923, 273 51 Unhošť provozovna: Lidická 7, 273 51 unhošť tel./fax: +420 312 698 482 mobil: +420 777 690 022 e-mail: adsum@adsum.cz http://www.adsum.cz IČ: 451 44 991, DIČ: CZ 451 44 991, KB Kladrno, z.ú. 807741141/0100 Společnost vedena od 21. února 1992 u Městského soudu v Praze, spisová značka C7462	
Objednatel (stavebník): Froněk, spol. s r.o. Zátiší 2488, 269 01 Rakovník			
Stavba:		Číslo zakázky: DIO-63-3/2026	
III/0077 STŘEDOKLUKY		Datum: červen 2026	
		Stupeň: RDS	
Objekt: Dopravně inženýrské opatření - DIO Uzavírka silnice III/0077 v km 0,000 - 0,983		Měřítko: -	
		Počet formátů: 5xA3	
		Číslo přílohy:	Paré:

Celková situace - 1. fáze

3.8. - 11.8. 2026


UZAVÍRKA SILNICE III/2421

UZAVÍRKA D7 – EXIT 5 LS








OBJ. TRASA PRO NÁJEZD V EXITU 5 VE SMĚRU NA PRAHU

OBJ. TRASA PRO SJEZD V EXITU 5 VE SMĚRU OD SLANÉHO

**OBJ. TRASA STŘEDOKLUKY - III/0078
PRO VOZIDLA DO 6 t**

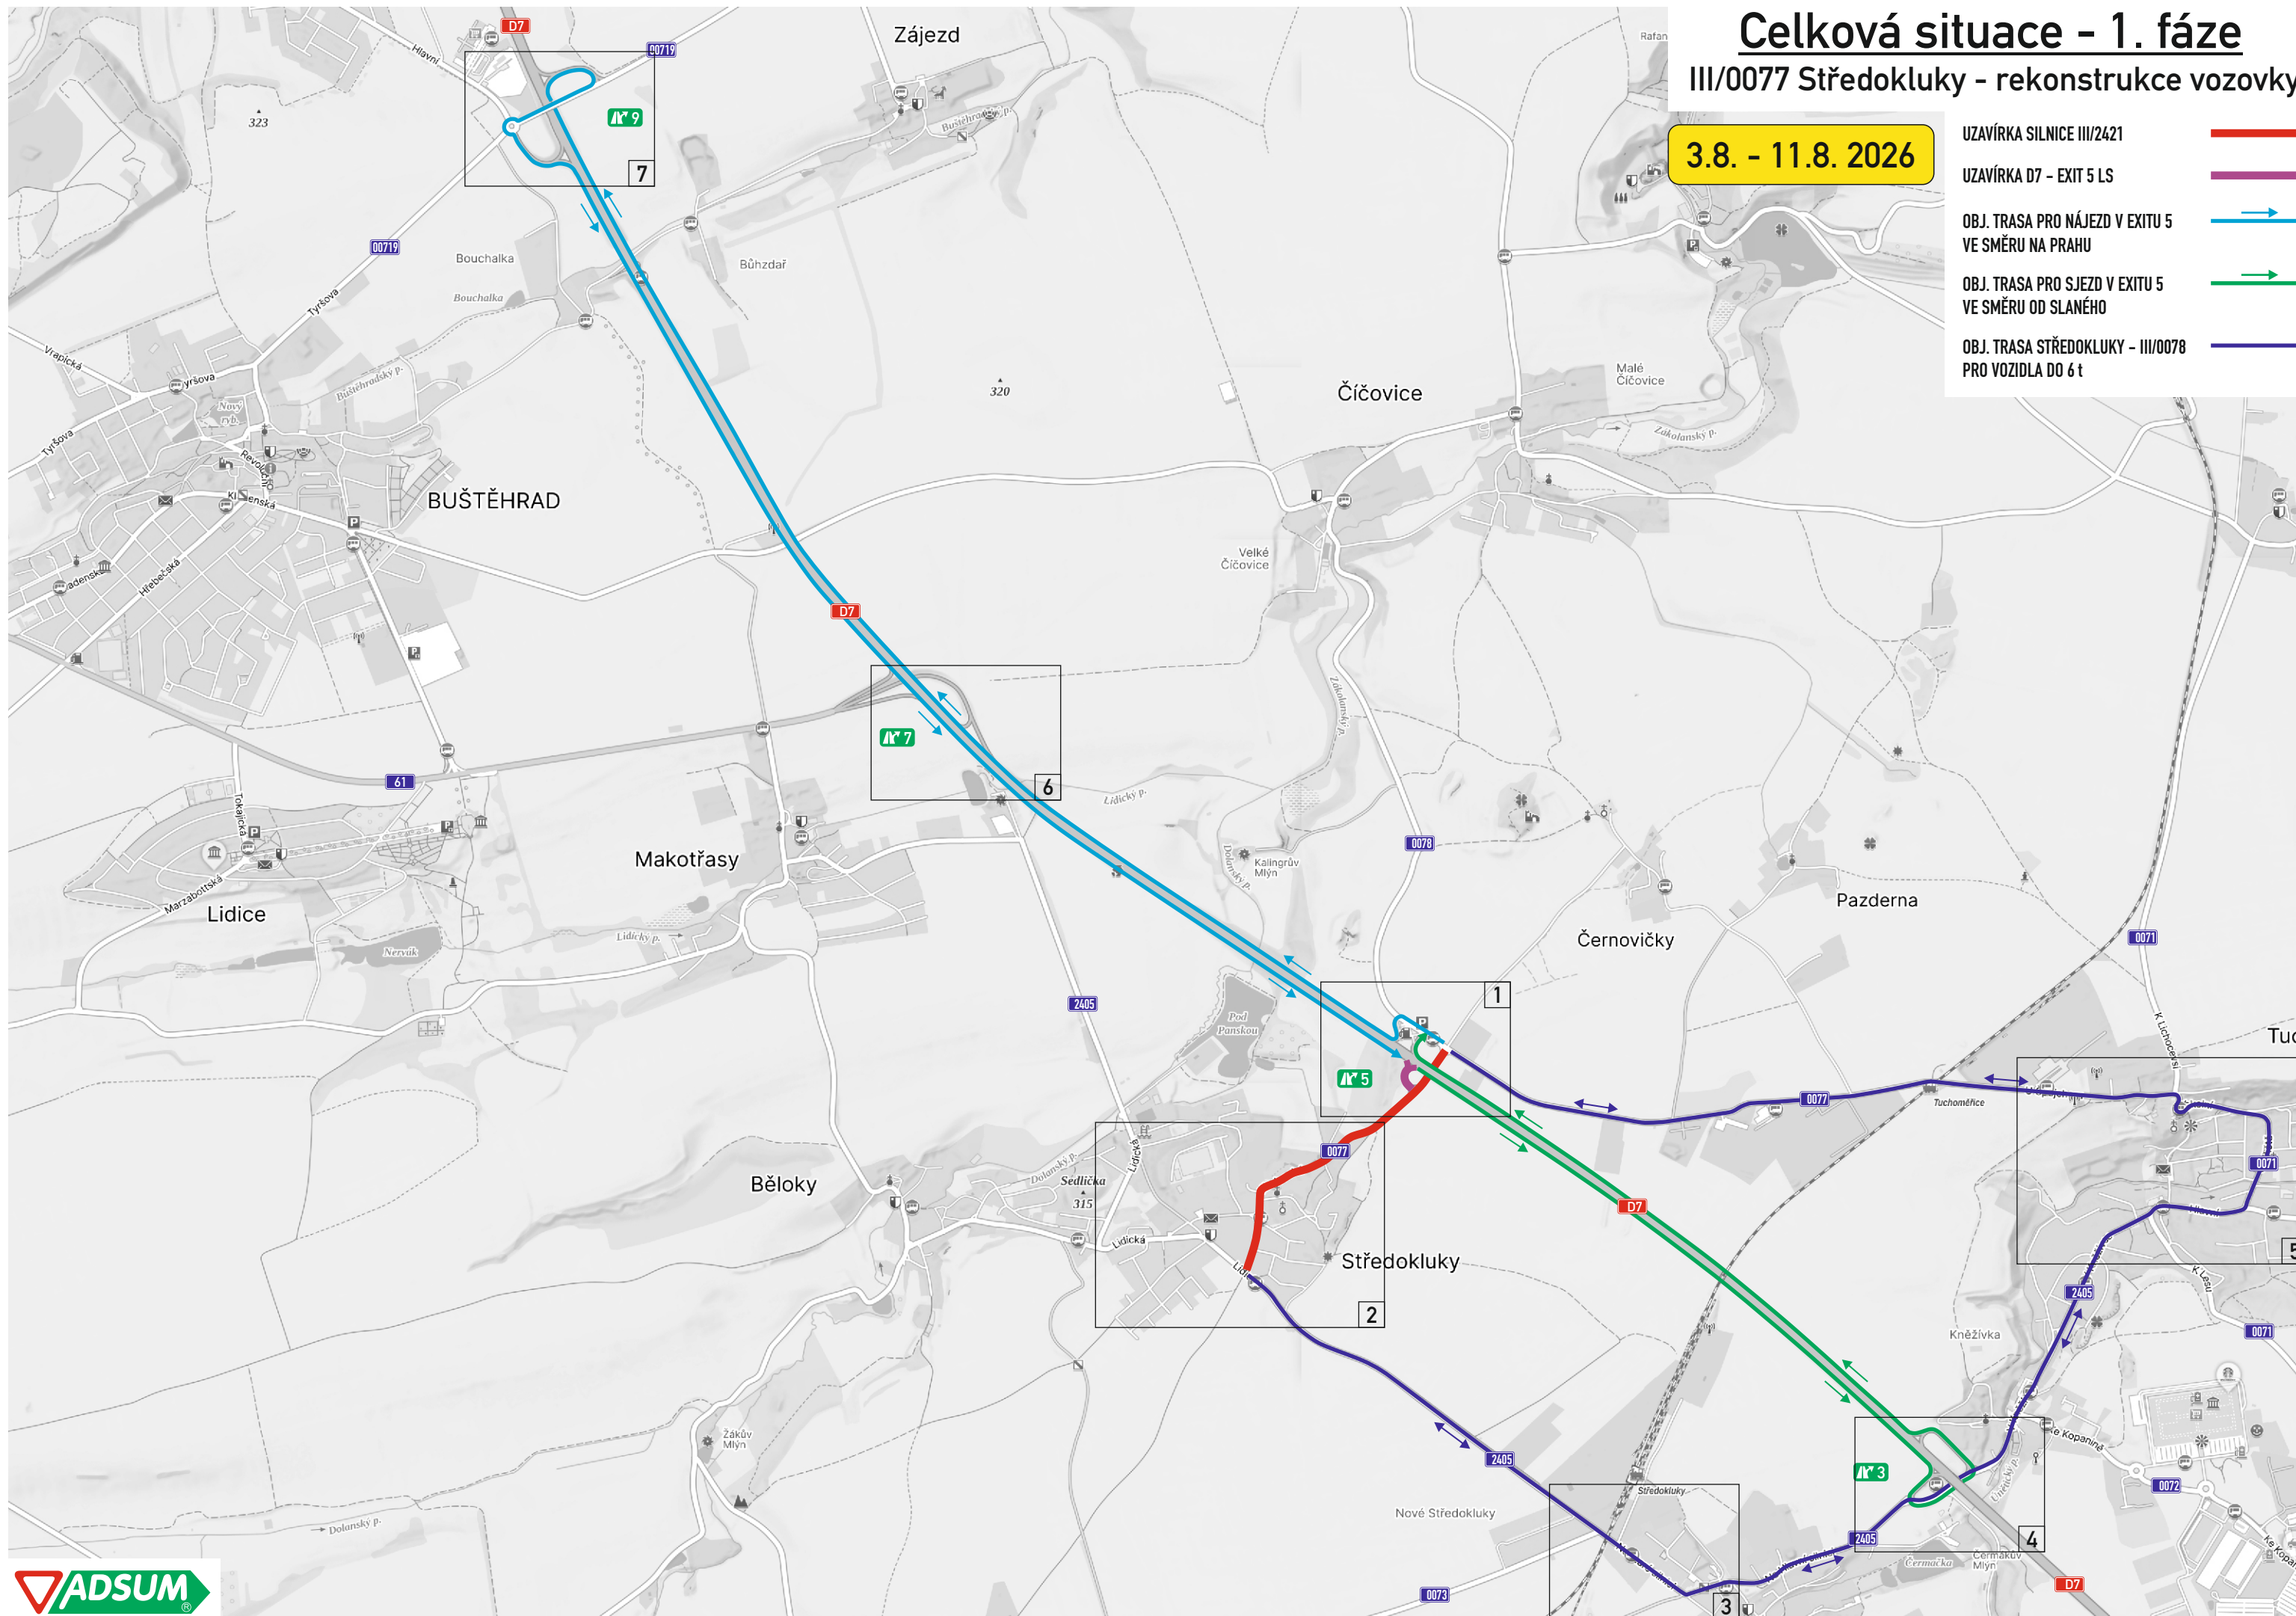

Detaily D0 - 1. fáze

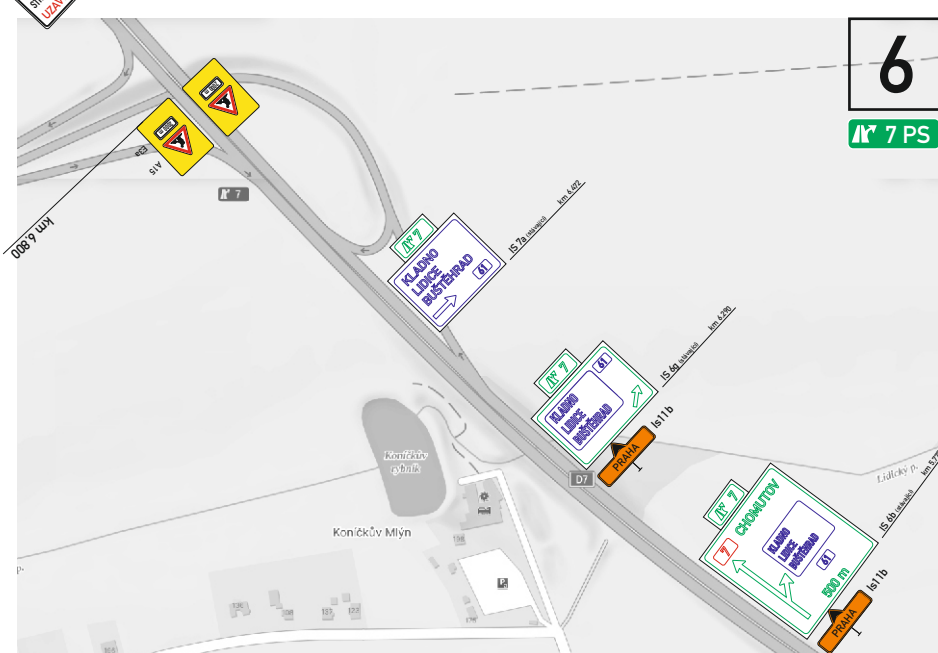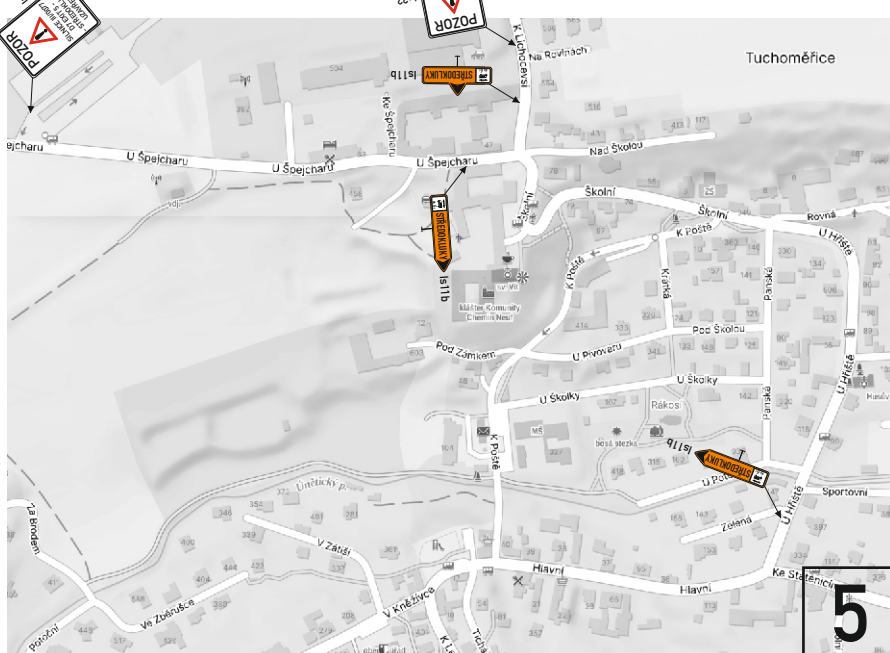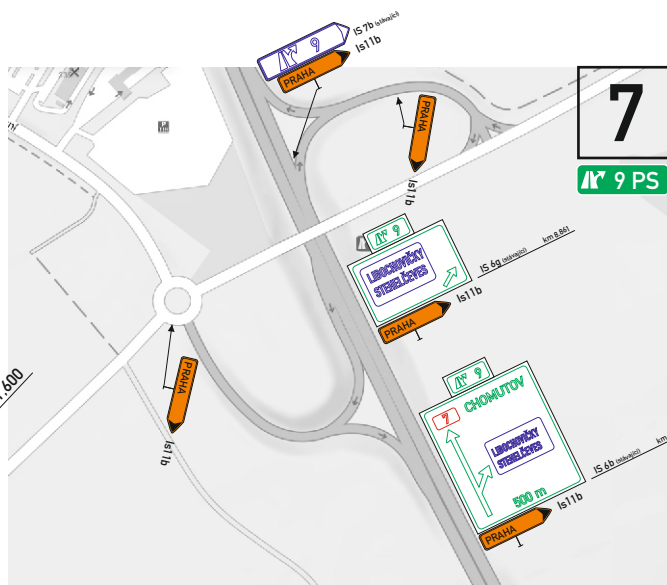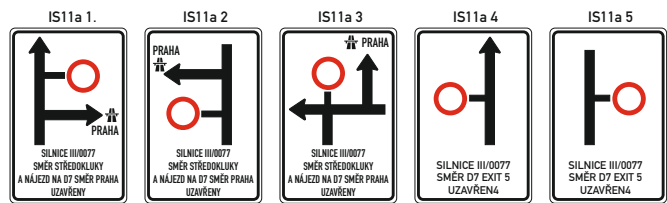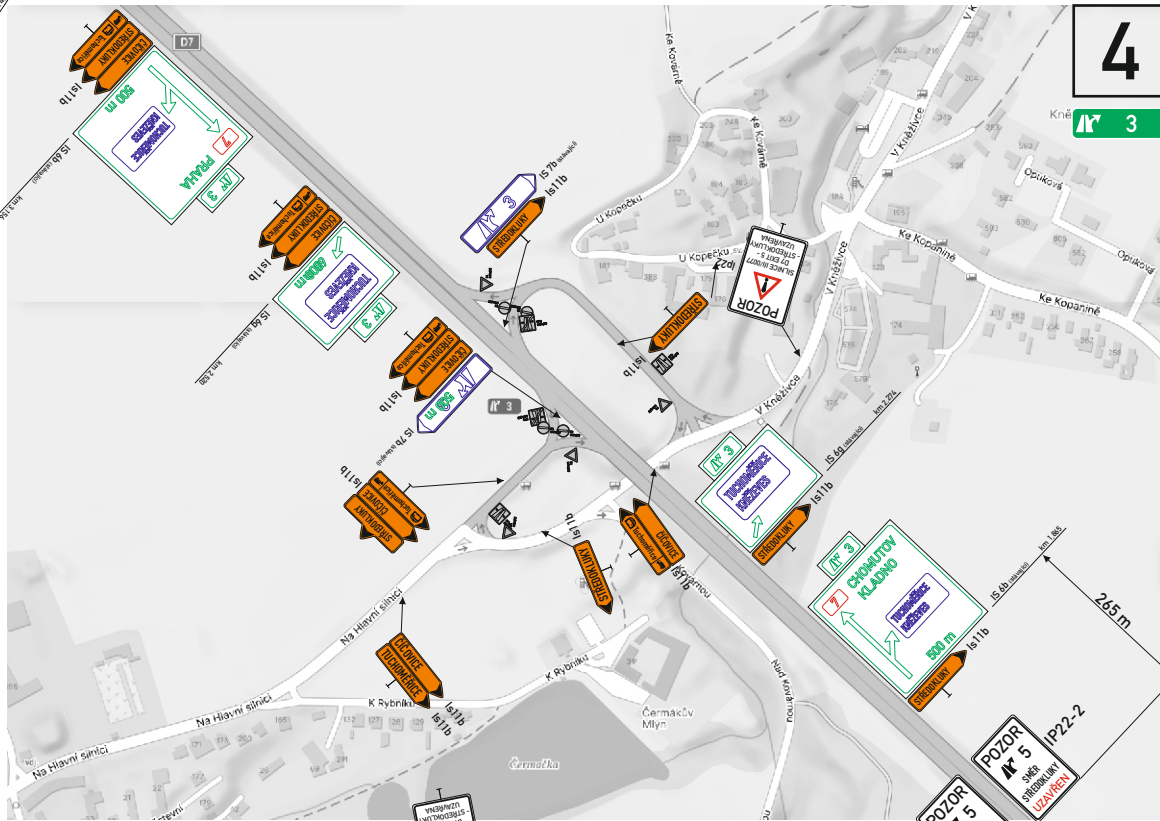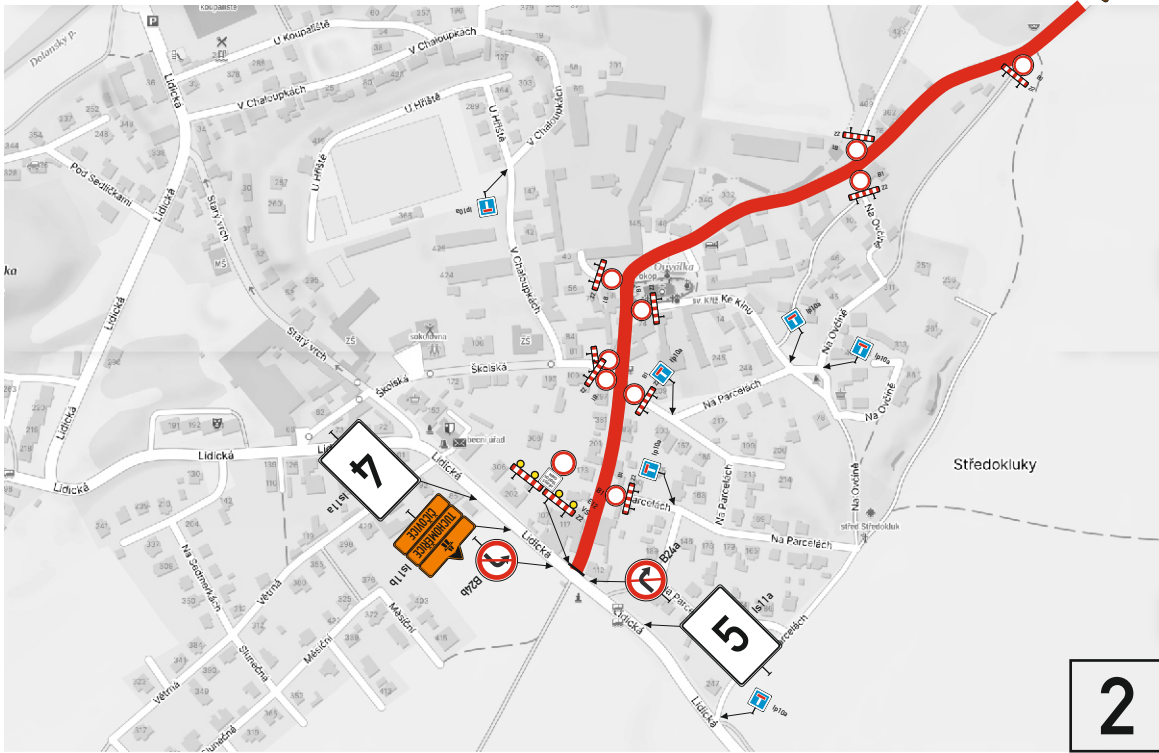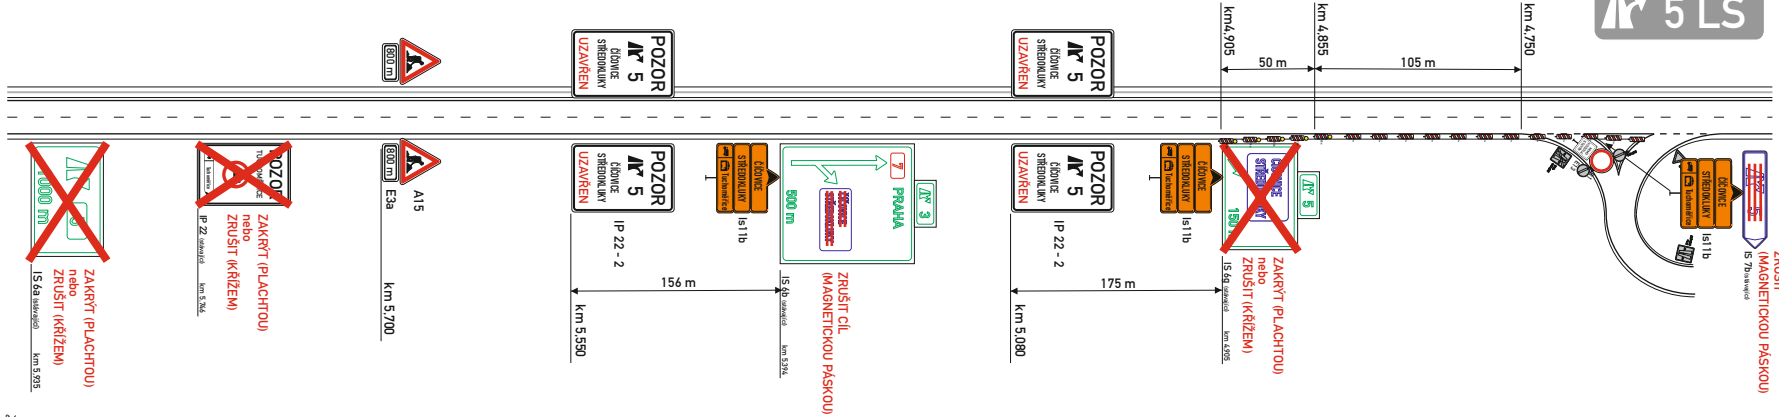


Celková situace - 2. fáze

III/0077 Středokluky - rekonstrukce vozovky

12.8. - 20.9. 2026

UZAVÍRKA SILNICE III/2421

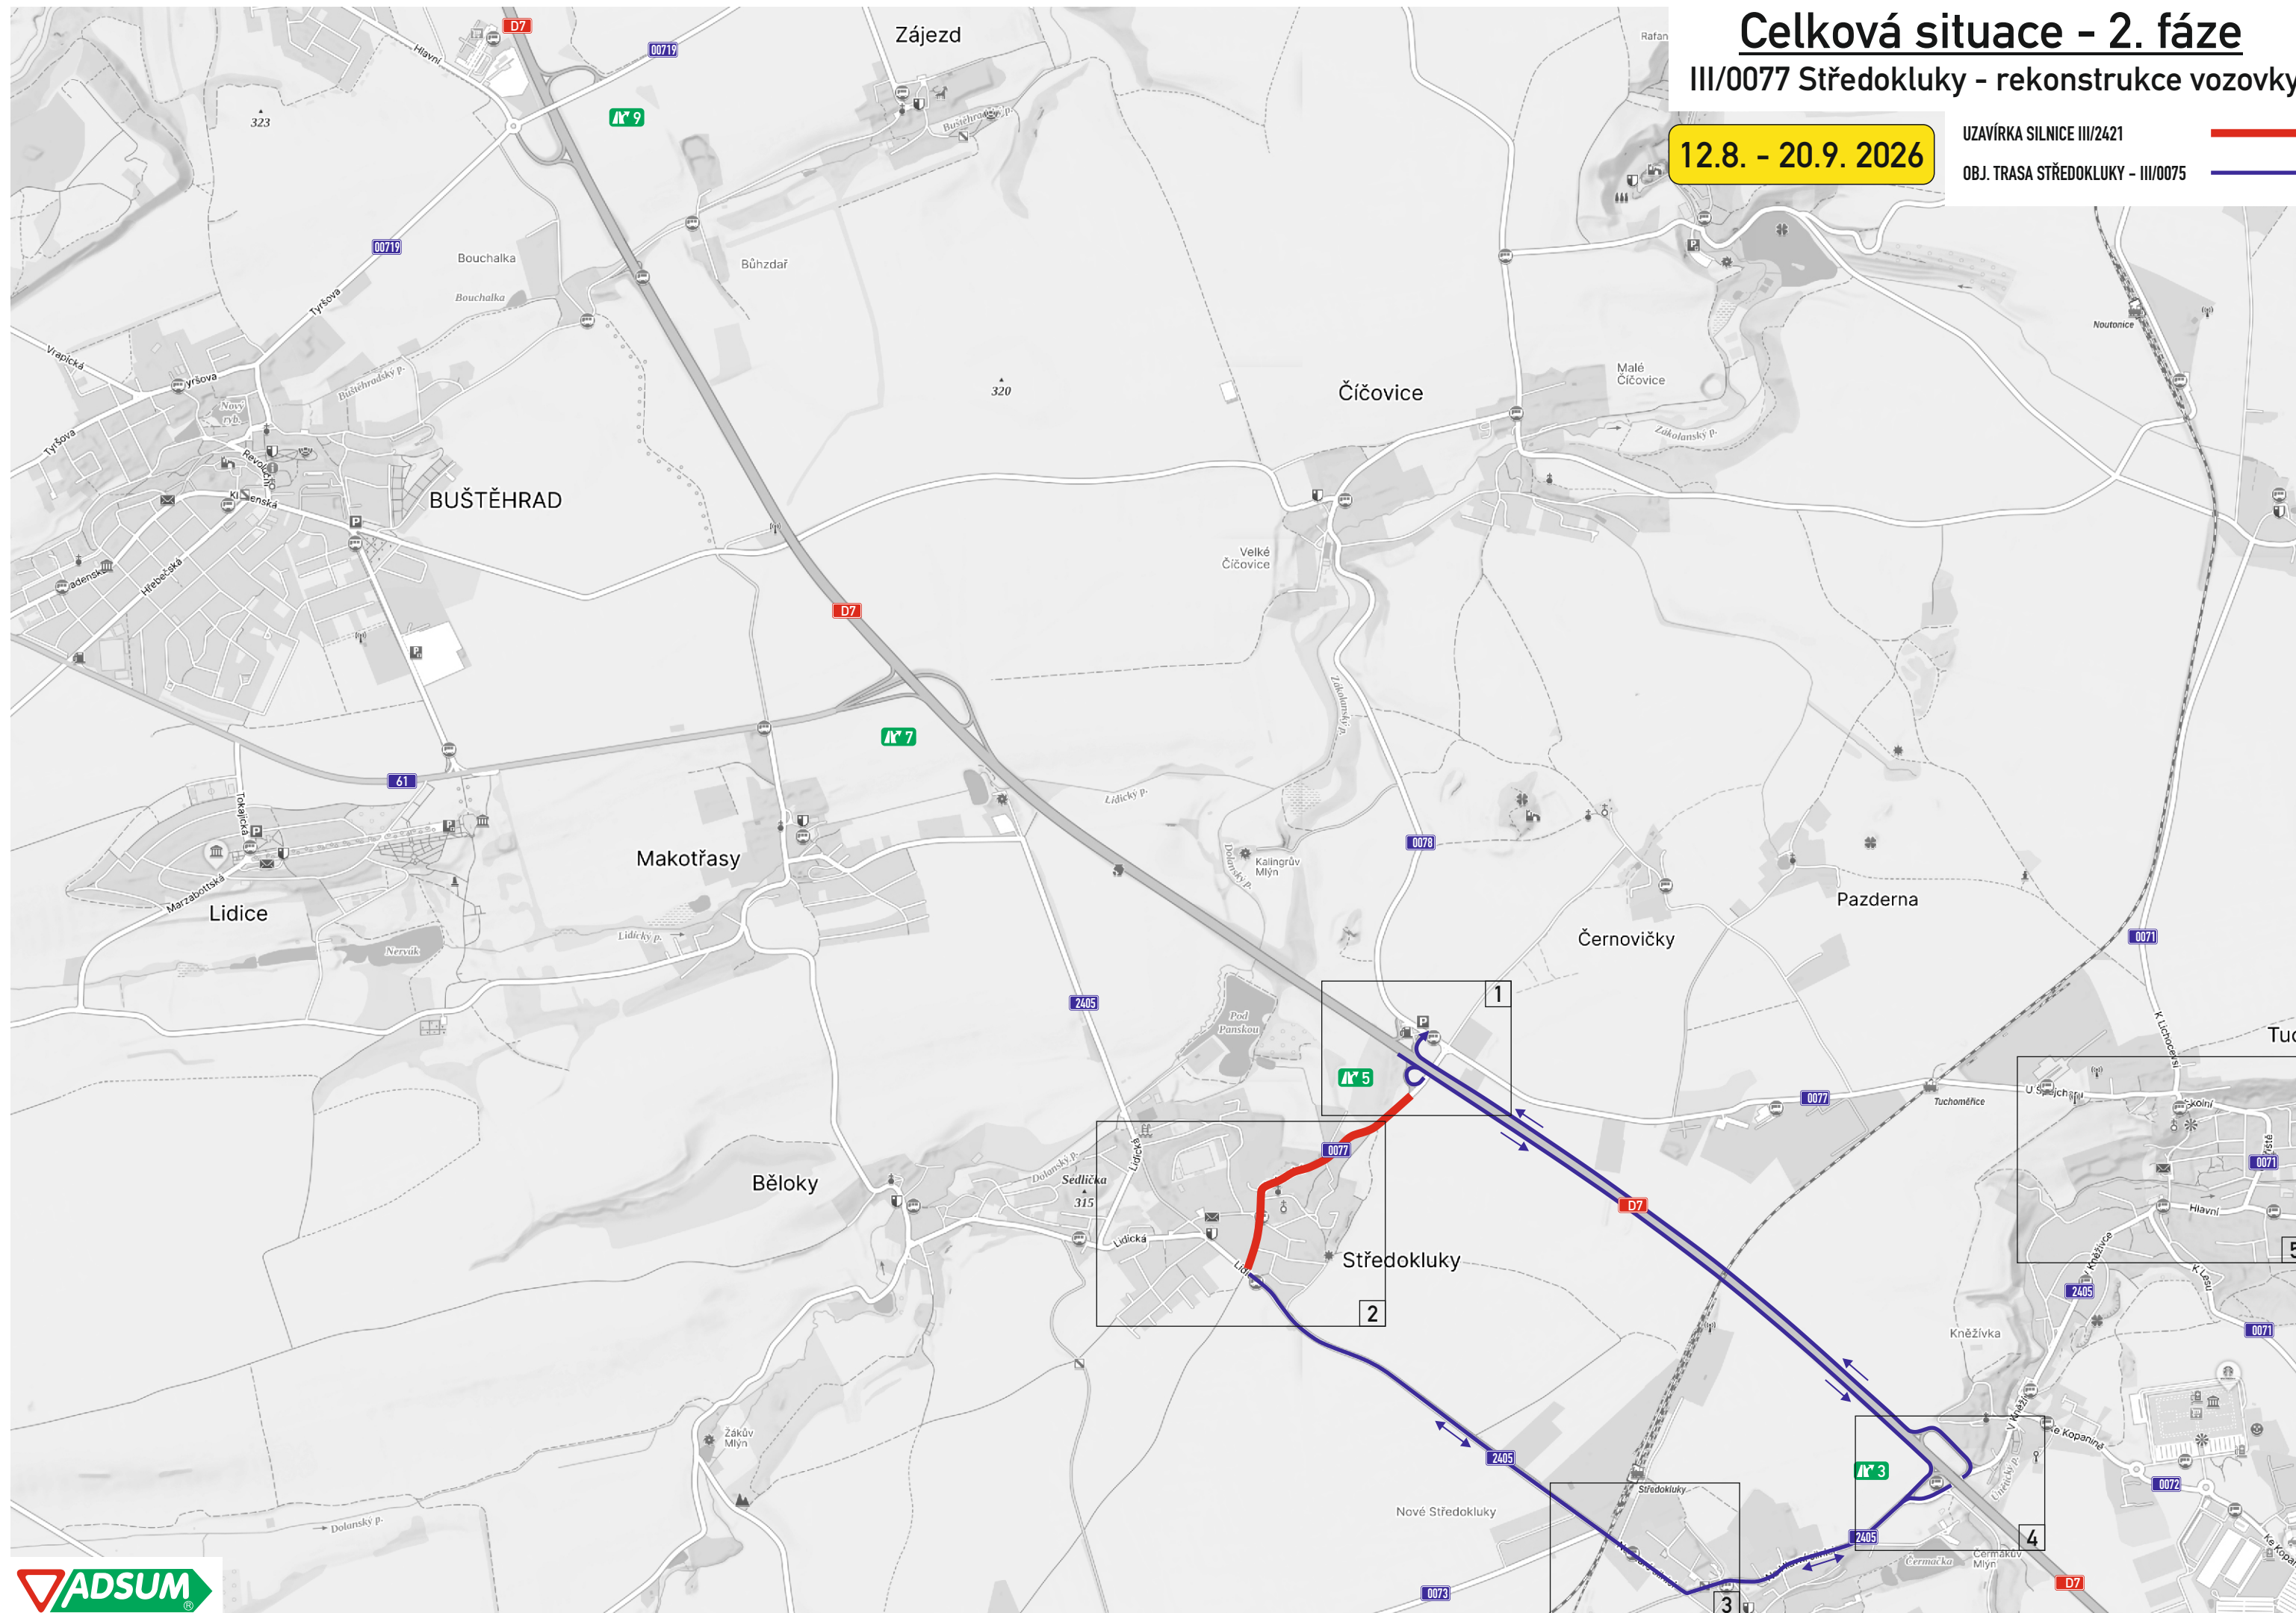OBJ. TRASA STŘEDOKLUKY - III/0075

Detaily D0 - 2. fáze

