


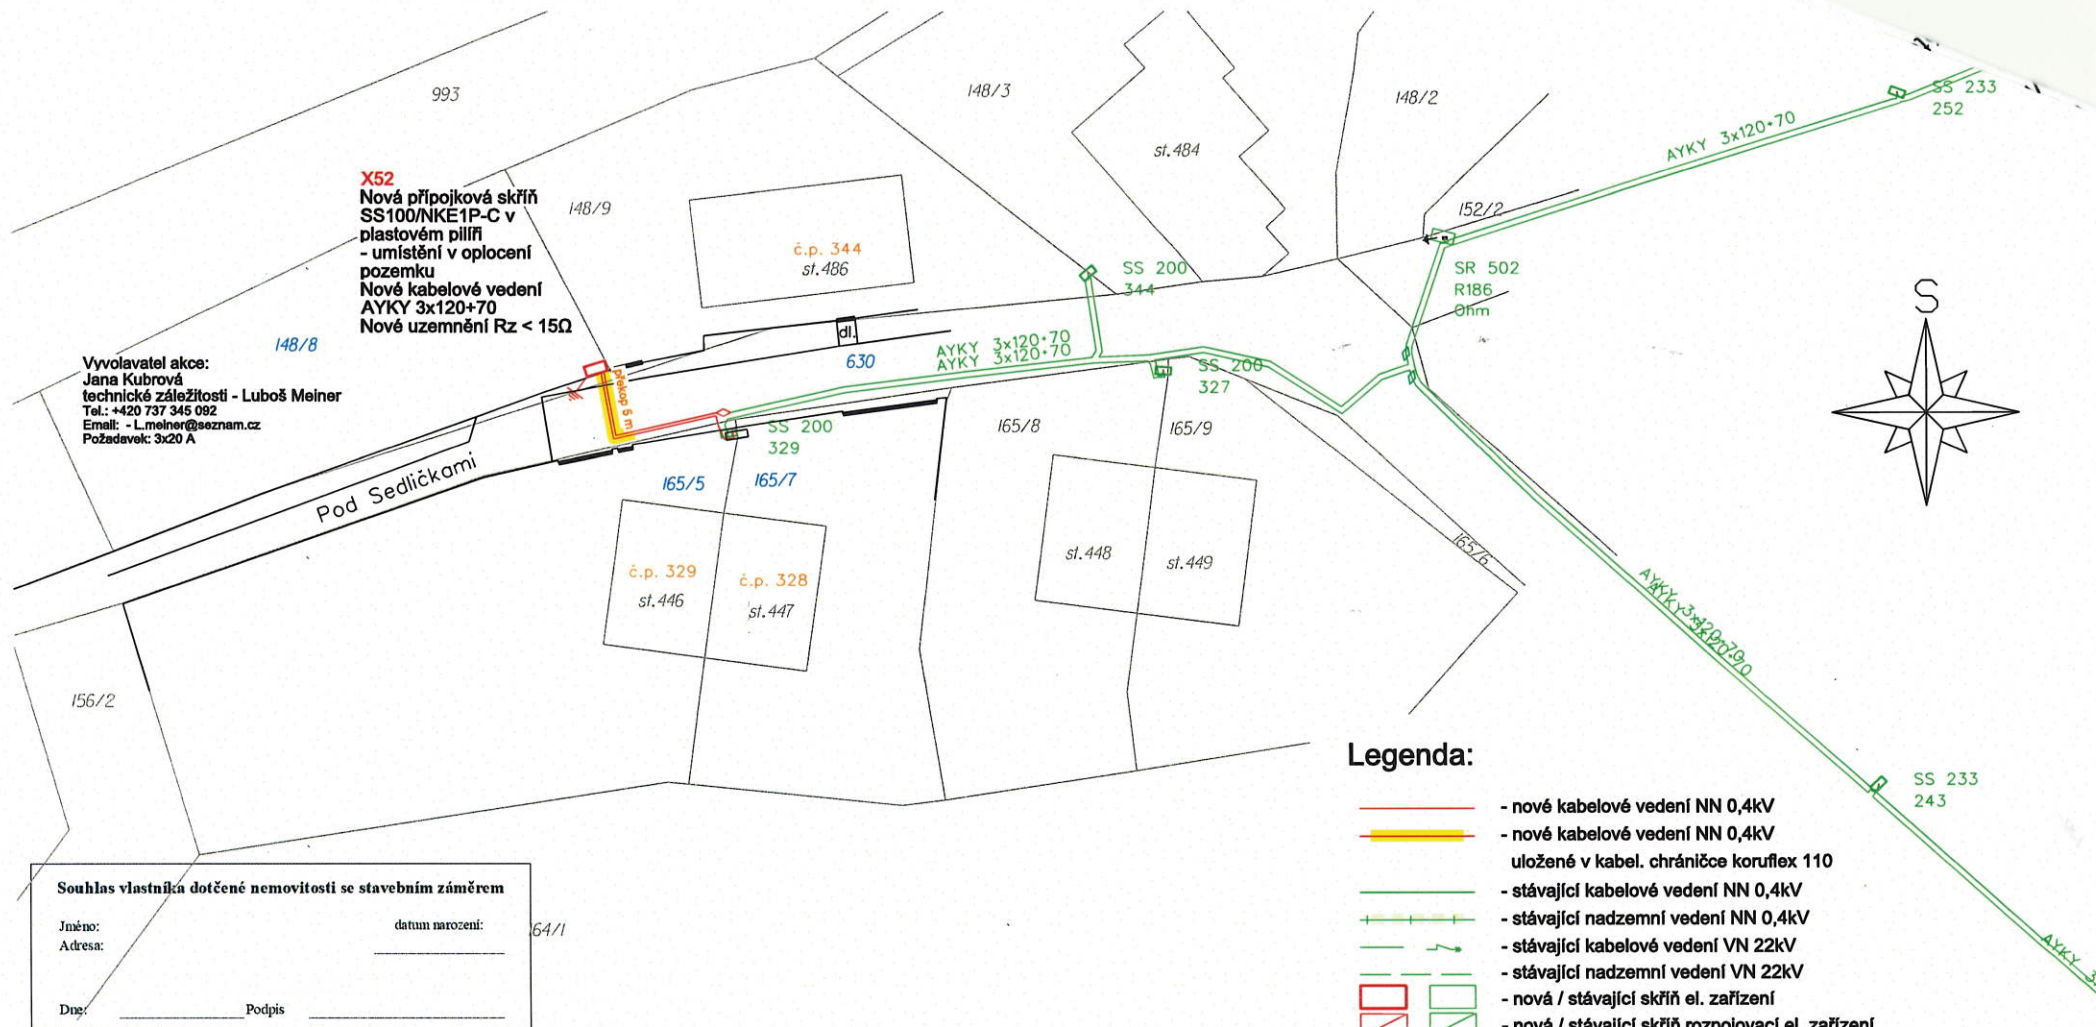

Tato PD řeší pouze nové distribuční rozvody kabelu NN včetně nové přípojkové skříně SS100. Před započetím prací budou určeny výšky definitivního terénu. Stavbu a samotné umístění nových přípojkových je nutné koordinovat spolu s požadavky žadatelů o přepojení.

Délka trasy nového kabelového vedení NN 15 metrů

Číslo evidenčního celku: NN 302178-0001 [69943]

k.ú. Středokluky (okres Praha- západ); 757381

Soustava: NN – 3PEN 50 Hz 400 V / TN – C
Ochrana před nebezpečným dotykem neživých částí :
DLE PNE 33 0000-1 : NN – ČL. 3.3.2.5 –
automatickým odpojením od zdroje v sítích TN
Vnější vlivy dle PNE 33 0000-2: AA8,AB8,AD4,
AF2, AN3, AQ3 PROSTOR VI. – NEBEZPEČNÝ

 ELEKTROŠTIKA, s.r.o. U Družstva Ideál 13, 140 00 Praha 4 tel: 261 214 027, tel/fax: 241 413 334 IČ: 48041122, DIČ: CZ48041122		
VYPRACOVAL: KRESLIL:	Stanislav Lacina	KONTROLOVAL: Ing. Martin Skuček
NÁZEV STAVBY: PZ_Středokluky, parc.č.148/8 - kNN		DATUM: 9/2026
NÁZEV VÝKRESU: Síťové vedení NN - montáž		STUPEŇ: DSP
INVESTOR: ČEZ Distribuce, a.s.		MĚŘÍTKO: A4 1:500
		ČÍSLO STAVBY: IV-12-6040864 1260039
		ČÍSLO VÝKRESU: 0864.1