


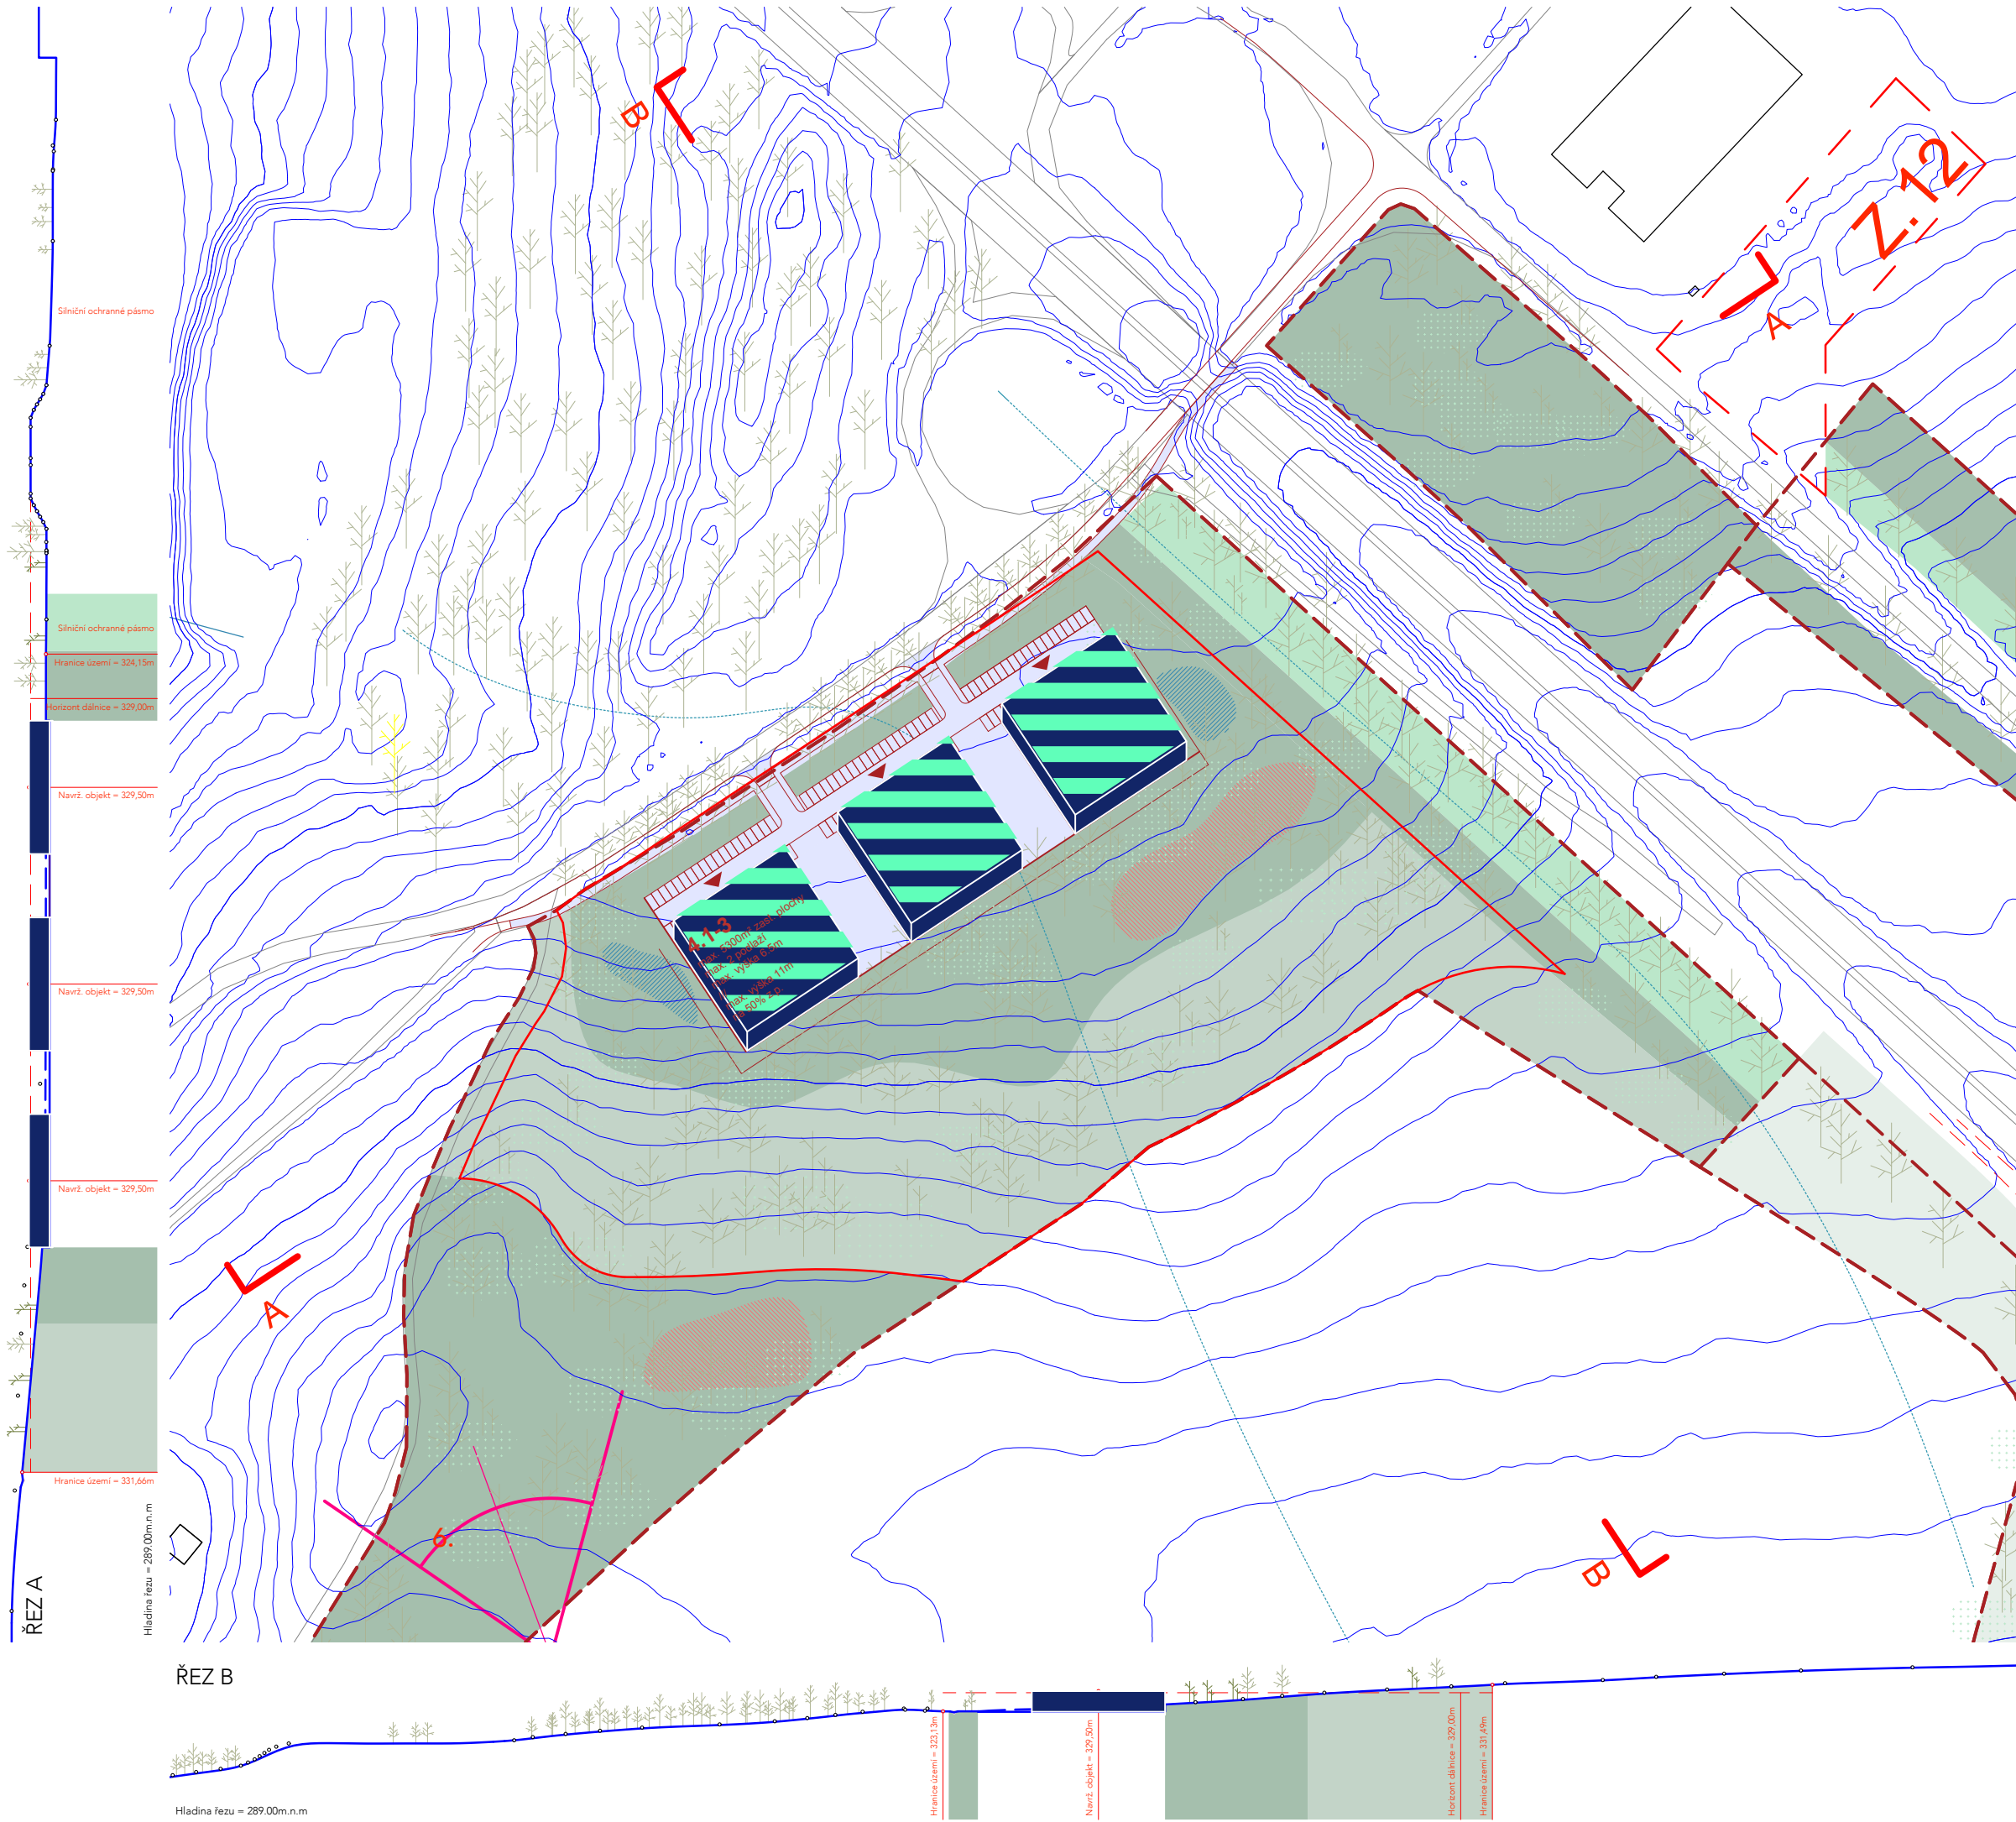

LEGENDA

- trasy bezmotorové
- pohledové osy
- hranice vztahných ploch
- odtokové linie
- zpevněná plocha - nepropustná
- zpevněná plocha - propustná
- úprava terénu pro zpomalení odtoku vody a výsadba keřového a stromového patra
- výsadba etážové zeleně (vzrůstné dřeviny a křovity podrost autochtonního charakteru)
- trvalé travní porosty s vhodným typem managementu
- plocha pro zasakování dešťové vody ze střeš objektů
- úprava terénu pro zadržování dešťové vody v krajině
- skládková plocha
- navržený objekt: preferovaný způsob výstavby jak ji (volněji) upravuje regulační výkres A3.1
- zelená střecha
- stromy existující (významné existující krajinné prvky, aleje, les)
- stromy velké (aleje, soliterní stromy)
- stromy skupiny (vícekmenné stromy, skupiny, biodiverzita)

PROJEKT US.4 - Za Velkým hájem ADRESA

Středokluky, 252 68 Středokluky, Czechia

VÝKRES

Řezy

ČÍSLO VÝKRESU

Výkres č. 5

DATUM

31-08-2026

FÁZE PROJEKTU

STUDIE

KLIENT

Obecní úřad Středokluky, Lidická 61, 252 68 Středokluky

ZODPOVĚDNÝ PROJEKTANT

Ing. arch. Tadeáš Říha

tadeas.riha@gmail.com

NAKRESLIL

Pavel Bouse, MSc.

bousepavel@outlook.com



Rev Poznámky

31-08-2026

Autor Datum

Neměňte měřítko výkresu. Ověřte všechny rozměry na stavbě. Výkres by se měl číst společně s informacemi ostatních konzultantů a dodavatelů. Všechny výkresy v digitálním formátu jsou pouze referenční, tištěné kopie jsou k dispozici na vyžádání.

ČISTOPIS

©