


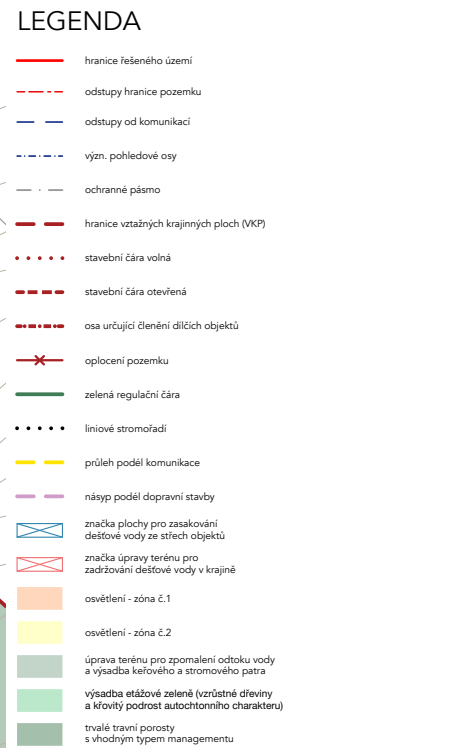

ADRESA
Středokluky, 252 68 Středokluky, Czechia

Výkres urbanistického řešení

Výkres č.3

31-8-2026

Obecní úřad Středokluky, Lidická 61, 252 68 Středokluky


Ing. arch. Tadeáš Říha
tadeas.riha@gmail.com

Pavel Bouse, MSc.
bousepavel@outlook.com



Neměňte měřítko výkresu. Ověřujte všechny rozměry na stavbě. Výkres by se měl číst společně s informacemi ostatních konzultantů a dodavatelů. Všechny výkresy v digitálním formátu jsou pouze referenční, tištěné kopie jsou k dispozici na vyžádání.

ČISTOPIS

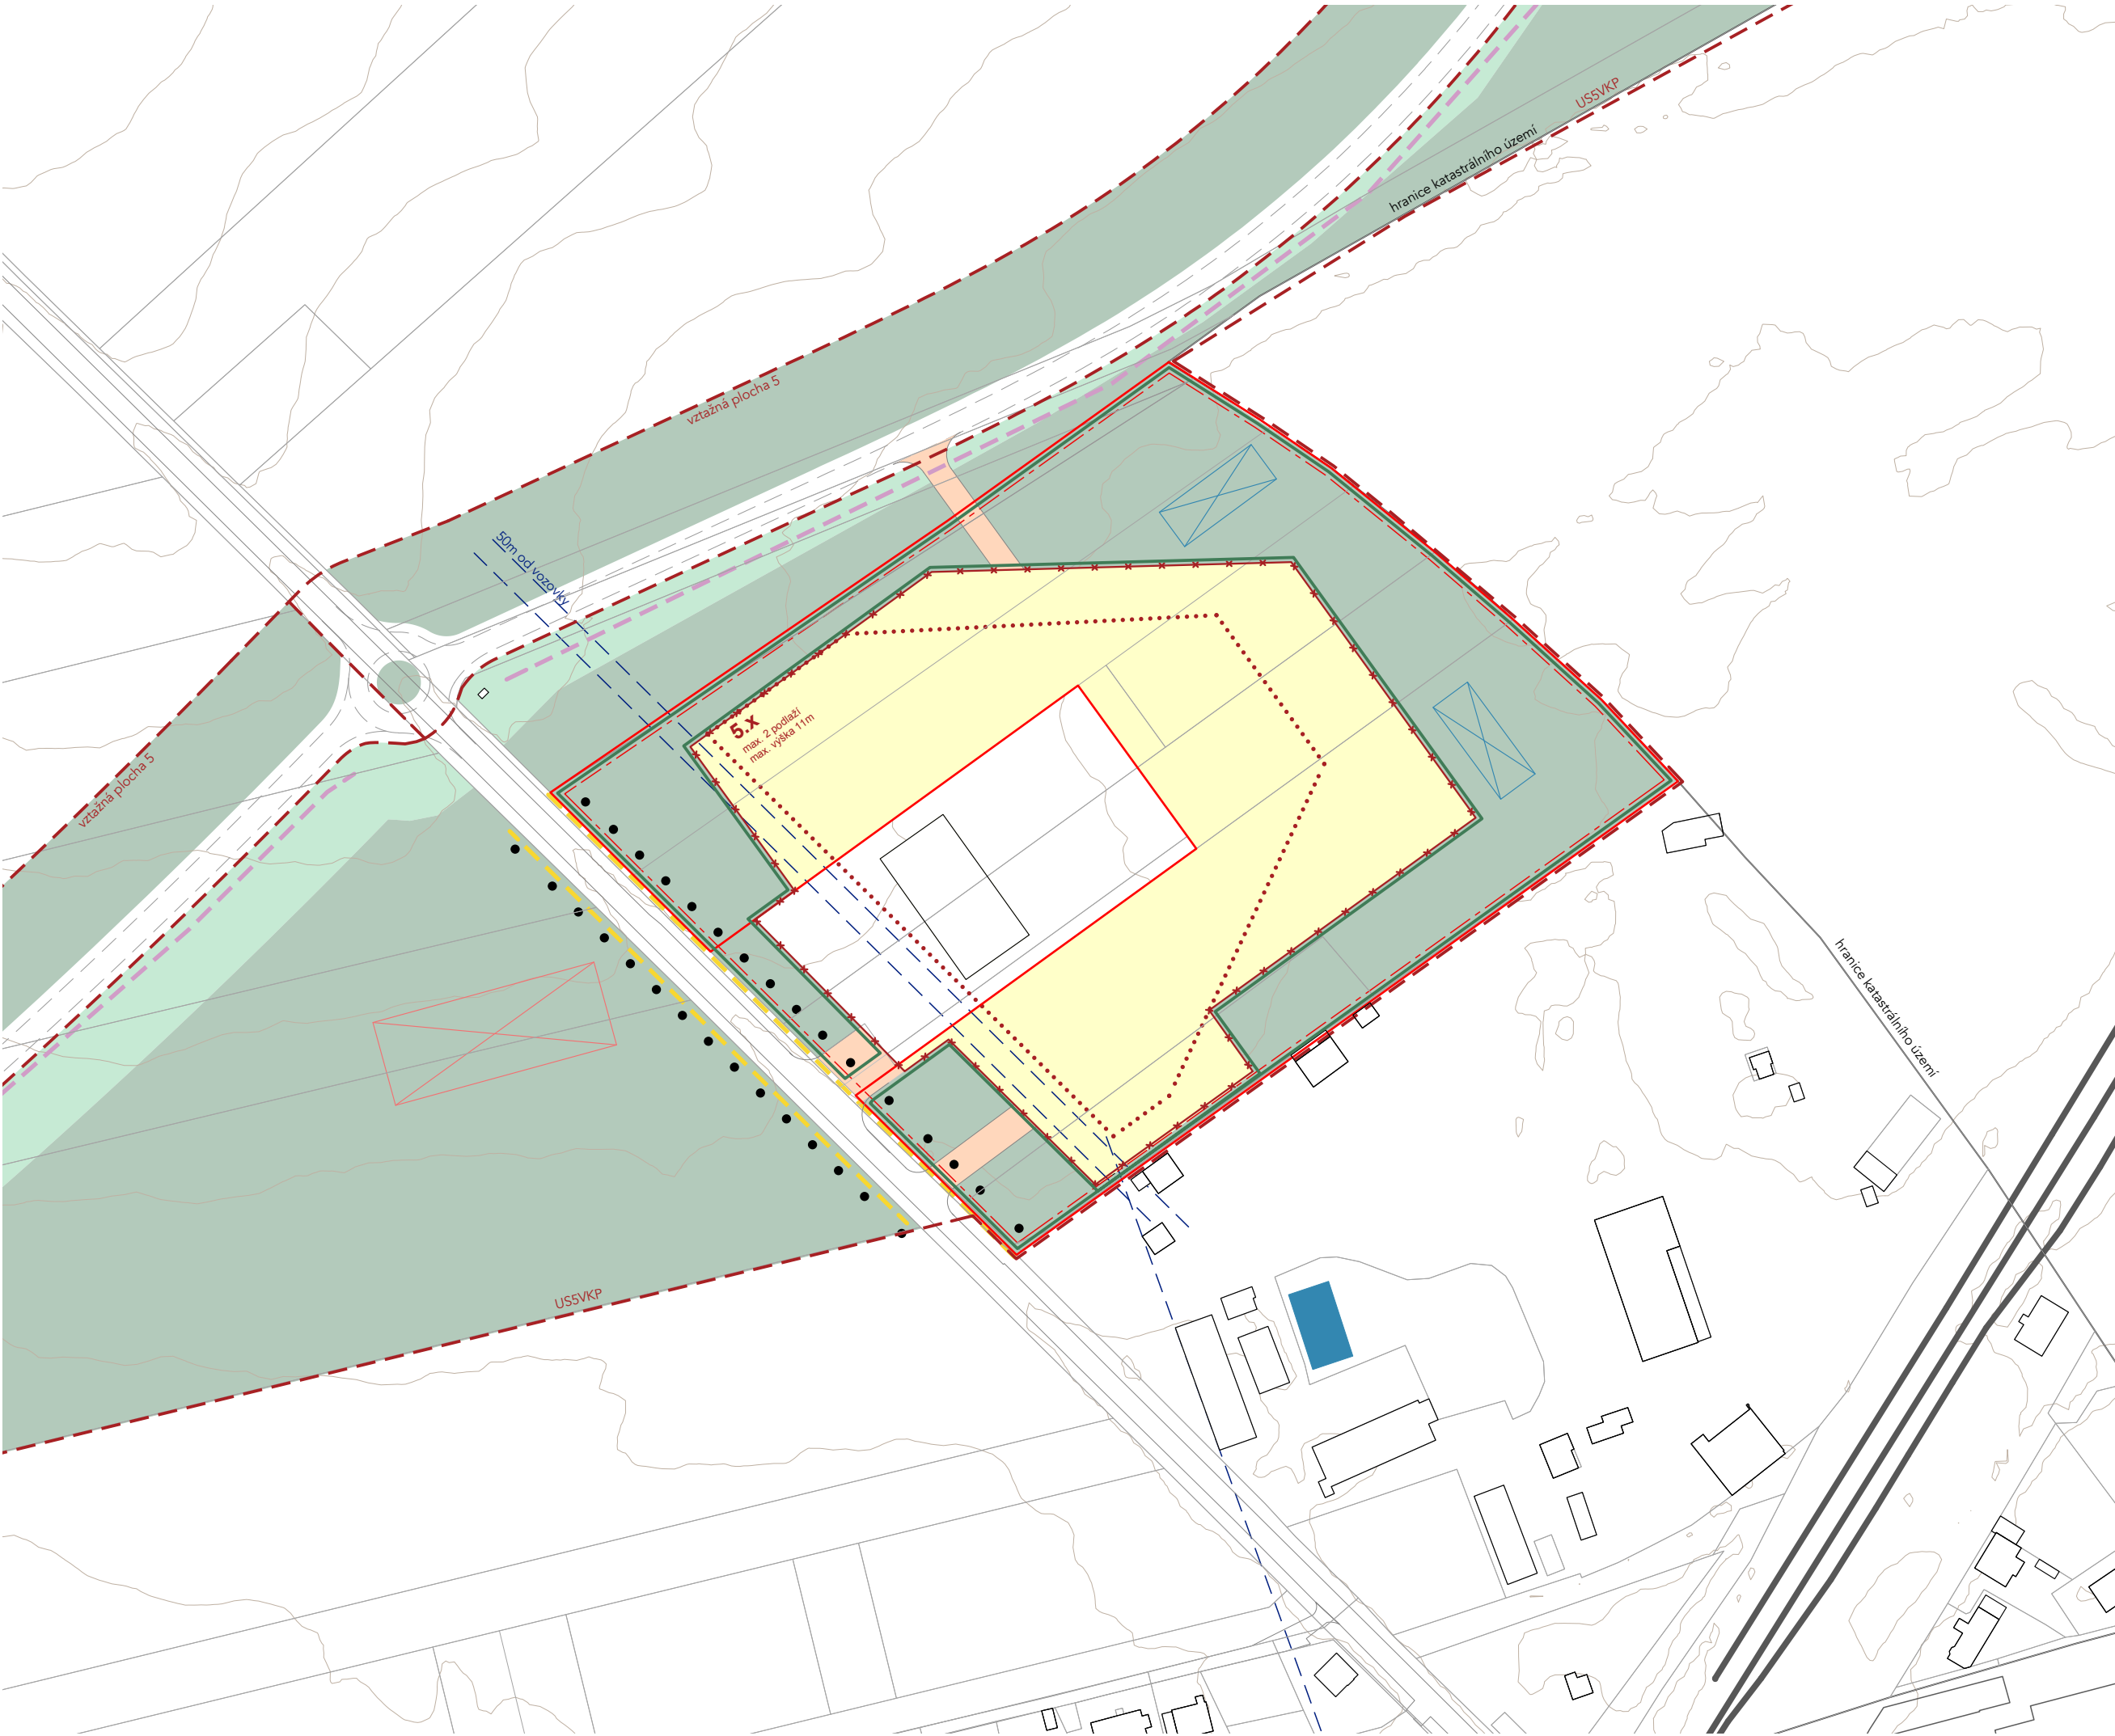

LEGENDA

- hranice řešeného území
- odstupy hranice pozemku
- odstupy od komunikací
- význ. pohledové osy
- ochranné pásmo
- hranice vztážných krajinných ploch (VKP)
- stavební čára volná
- stavební čára otevřená
- osa určující členění dílčích objektů
- oplocení pozemku
- zelená regulační čára
- liniové stromořadí
- průřeh podél komunikace
- násep podél dopravní stavby
- značka plochy pro zasažení dešťové vody ze střech objektů
- značka úpravy terénu pro zadržování dešťové vody v krajině
- osvětlení - zóna č.1
- osvětlení - zóna č.2
- úprava terénu pro zpomalení odtoku vody a výsadba keřového a stromového patra
- výsadba etážové zeleně (vzrůstné dřeviny a křovité podrost autochtonního charakteru)
- trvalé travní porosty s vhodným typem managementu

PROJEKT
US.5 - U Nových Středokluk
ADRESA
Středokluky, 252 68 Středokluky, Czechia

VÝKRES

Výkres urbanistického řešení

ČÍSLO VÝKRESU

Výkres č.3

MĚŘÍTKO

1:2000

DATUM

31-08-2026

FORMÁT

A3

FÁZE PROJEKTU

KLIENT

Obecní úřad Středokluky, Lidická 61, 252 68 Středokluky

ZODPOVĚDNÝ PROJEKTANT

Ing. arch. Tadeáš Říha

tadeas.riha@gmail.com

NAKRESLIL

Pavel Bouse, MSc.

bousepavel@outlook.com



Rev

Poznámky


Autor

Datum

Neměňte měřítko výkresu. Ověřujte všechny rozměry na stavbě. Výkres by se měl číst společně s informacemi ostatních konzultantů a dodavatelů. Všechny výkresy v digitálním formátu jsou pouze referenční, tištěné kopie jsou k dispozici na vyžádání.

ČISTOPIS

©

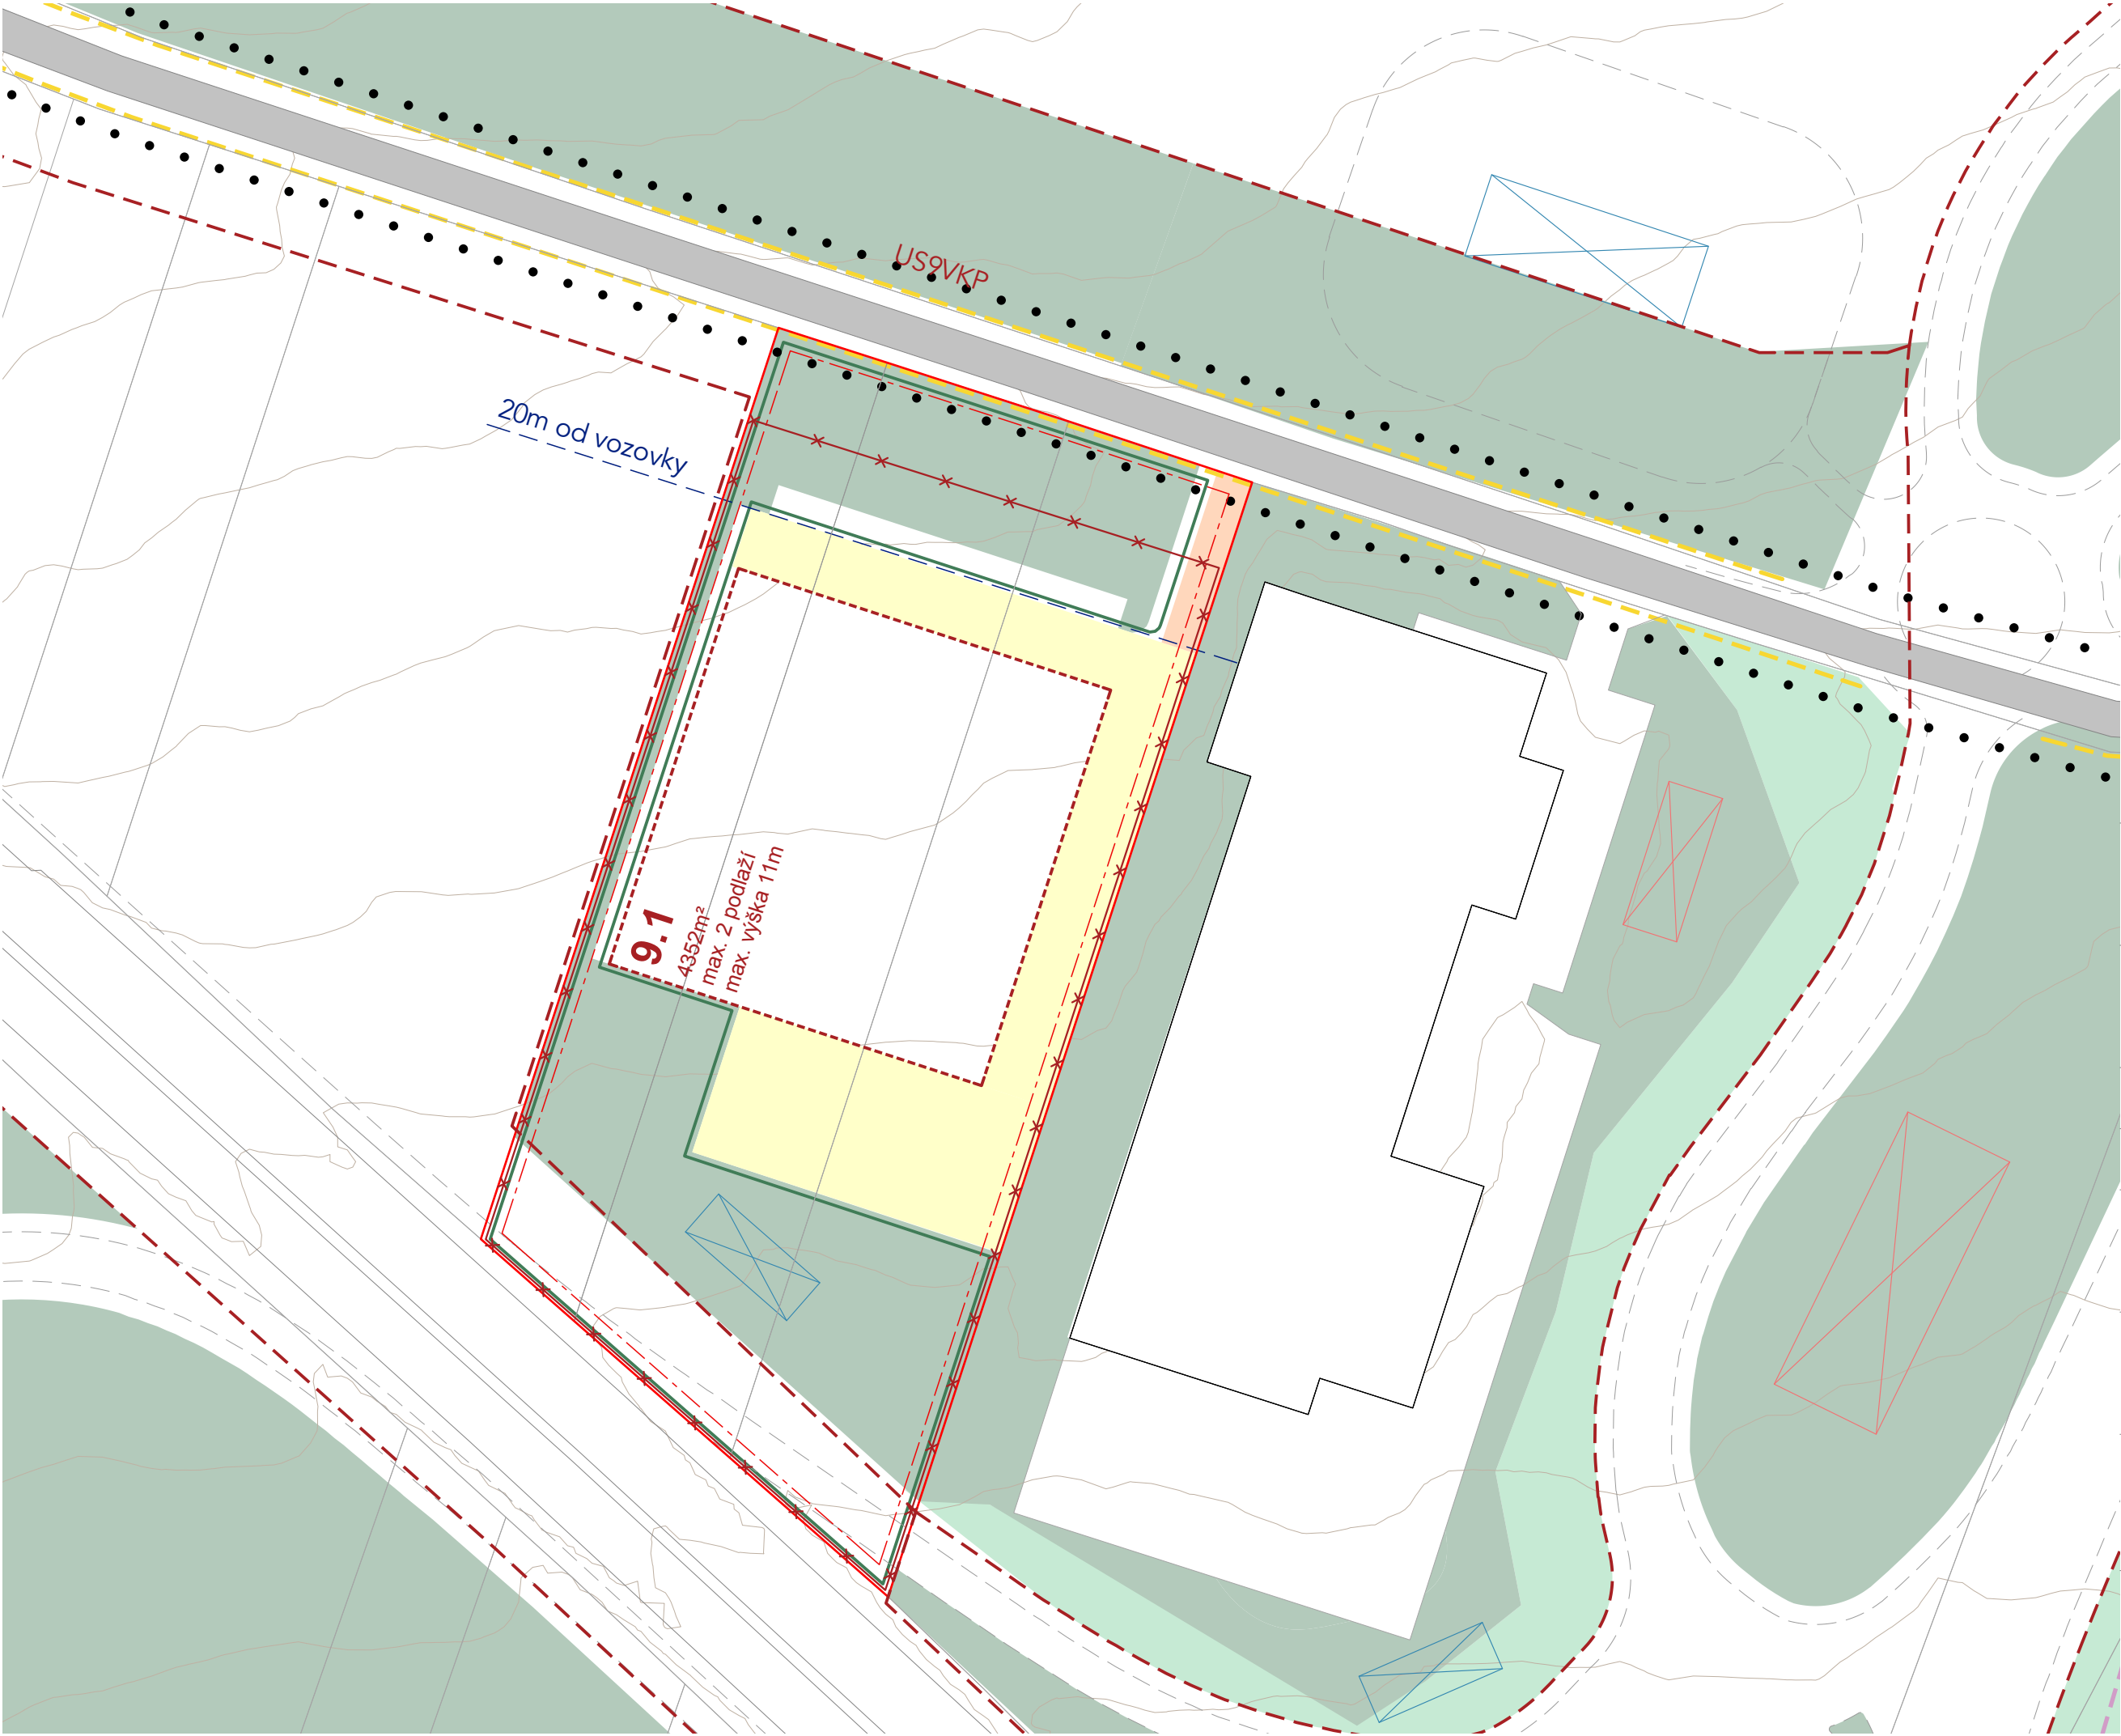

LEGENDA

- hranice řešeného území
- odstupy hranice pozemku
- odstupy od komunikací
- význ. pohledové osy
- ochranné pásmo
- hranice vztážitých krajinných ploch (VKP)
- stavební čára volná
- stavební čára otevřená
- osa určující členění dílčích objektů
- oplocení pozemku
- zelená regulační čára
- liniové stromořadí
- průleh podél komunikace
- náryp podél dopravní stavby
- značka plochy pro zasažení dešťové vody ze střech objektů
- značka úpravy terénu pro zadržování dešťové vody v krajině
- osvětlení - zóna č.1
- osvětlení - zóna č.2
- úprava terénu pro zpomalení odtoku vody a výsadba keřového a stromového patra
- výsadba etážové zeleně (vzrůstné dřeviny a křovité podrost autochtonního charakteru)
- trvalé travní porosty s vhodným typem managementu

PROJEKT
US.9 – Hörmann
ADRESA

Středokluky, 252 68 Středokluky, Czechia

VÝKRES

Výkres urbanistického řešení

ČÍSLO VÝKRESU

Výkres č.3

DATUM

31-08-2026

MĚŘÍTKO

1:1000

FORMÁT

A3

FÁZE PROJEKTU

KLIENT

Obecní úřad Středokluky, Lidická 61, 252 68 Středokluky

ZODPOVĚDNÝ PROJEKTANT

Ing. arch. Tadeáš Říha

tadeas.riha@gmail.com

NAKRESLIL

Pavel Bouse, MSc.

bousepavel@outlook.com




Rev Poznámky Autor Datum

Neměňte měřítko výkresu. Ověřujte všechny rozměry na stavbě. Výkres by se měl číst společně s informacemi ostatních konzultantů a dodavatelů. Všechny výkresy v digitálním formátu jsou pouze referenční, tištěné kopie jsou k dispozici na vyžádání.

ČISTOPIS

©

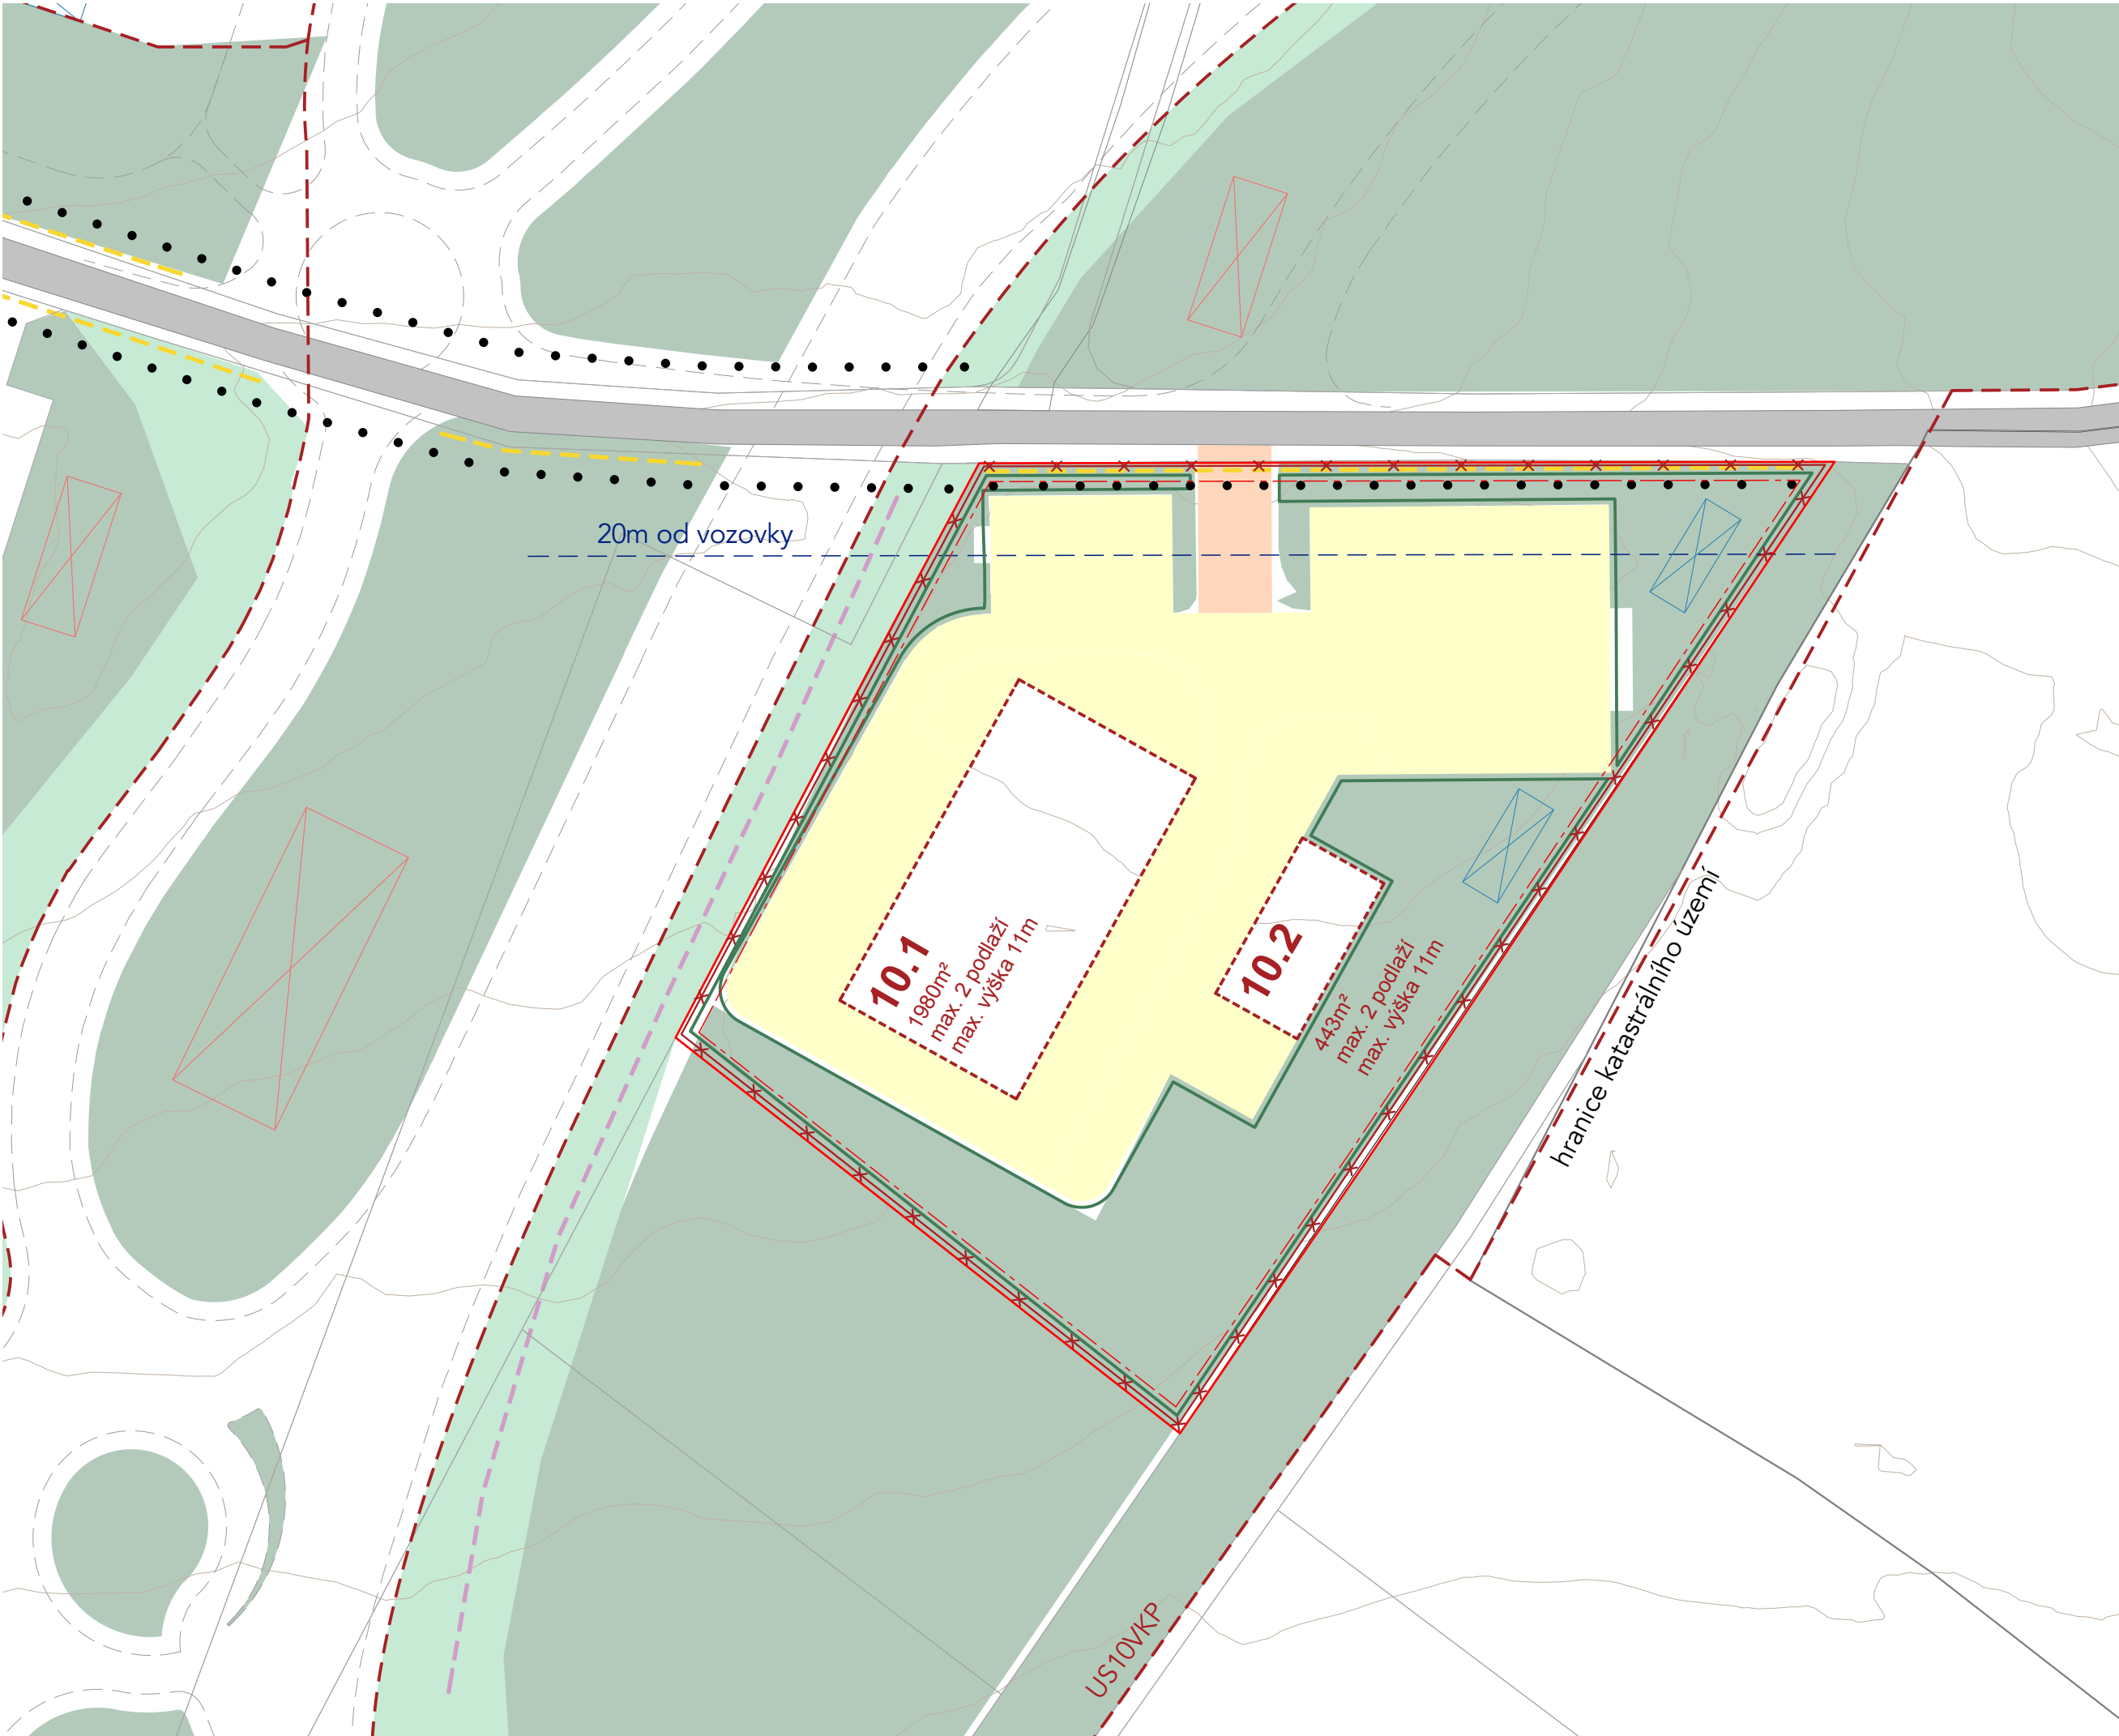

LEGENDA

- hranice řešeného území
- odstupy hranice pozemku
- odstupy od komunikací
- význ. pohledové osy
- ochranné pásmo
- hranice vztážitelných krajinných ploch (VKP)
- stavební čára volná
- stavební čára otevřená
- osa určující členění dílčích objektů
- oplocení pozemku
- zelená regulační čára
- liniové stromořadí
- průběh podél komunikace
- náspyp podél dopravní stavby
- značka plochy pro zasakování dešťové vody ze střech objektů
- značka úpravy terénu pro zadržování dešťové vody v krajině
- osvětlení - zóna č.1
- osvětlení - zóna č.2
- úprava terénu pro zpomalení odtoku vody a výsadba keřového a stromového patra
- výsadba etážové zeleně (vzrůstné dřeviny a křovité podrost autochtonního charakteru)
- trvalé travní porosty s vhodným typem managementu

PROJEKT
US.10 - U Větrolamu
ADRESA
Středokluky, 252 68 Středokluky, Czechia

VÝKRES

Výkres urbanistického řešení

ČÍSLO VÝKRESU

Výkres č.3

DATUM

31-08-2026

FÁZE PROJEKTU

KLIENT

Obecní úřad Středokluky, Lidická 61, 252 68 Středokluky

ZODPOVĚDNÝ PROJEKTANT

Ing. arch. Tadeáš Říha

tadeas.riha@gmail.com

NAKRESLIL

Pavel Bouse, MSc.

bousepavel@outlook.com



Rev Poznámky

Autor Datum

Neměňte měřítko výkresu. Ověřujte všechny rozměry na stavbě. Výkres by se měl číst společně s informacemi ostatních konzultantů a dodavatelů. Všechny výkresy v digitálním formátu jsou pouze referenční, tištěné kopie jsou k dispozici na vyžádání.

ČISTOPIS

©