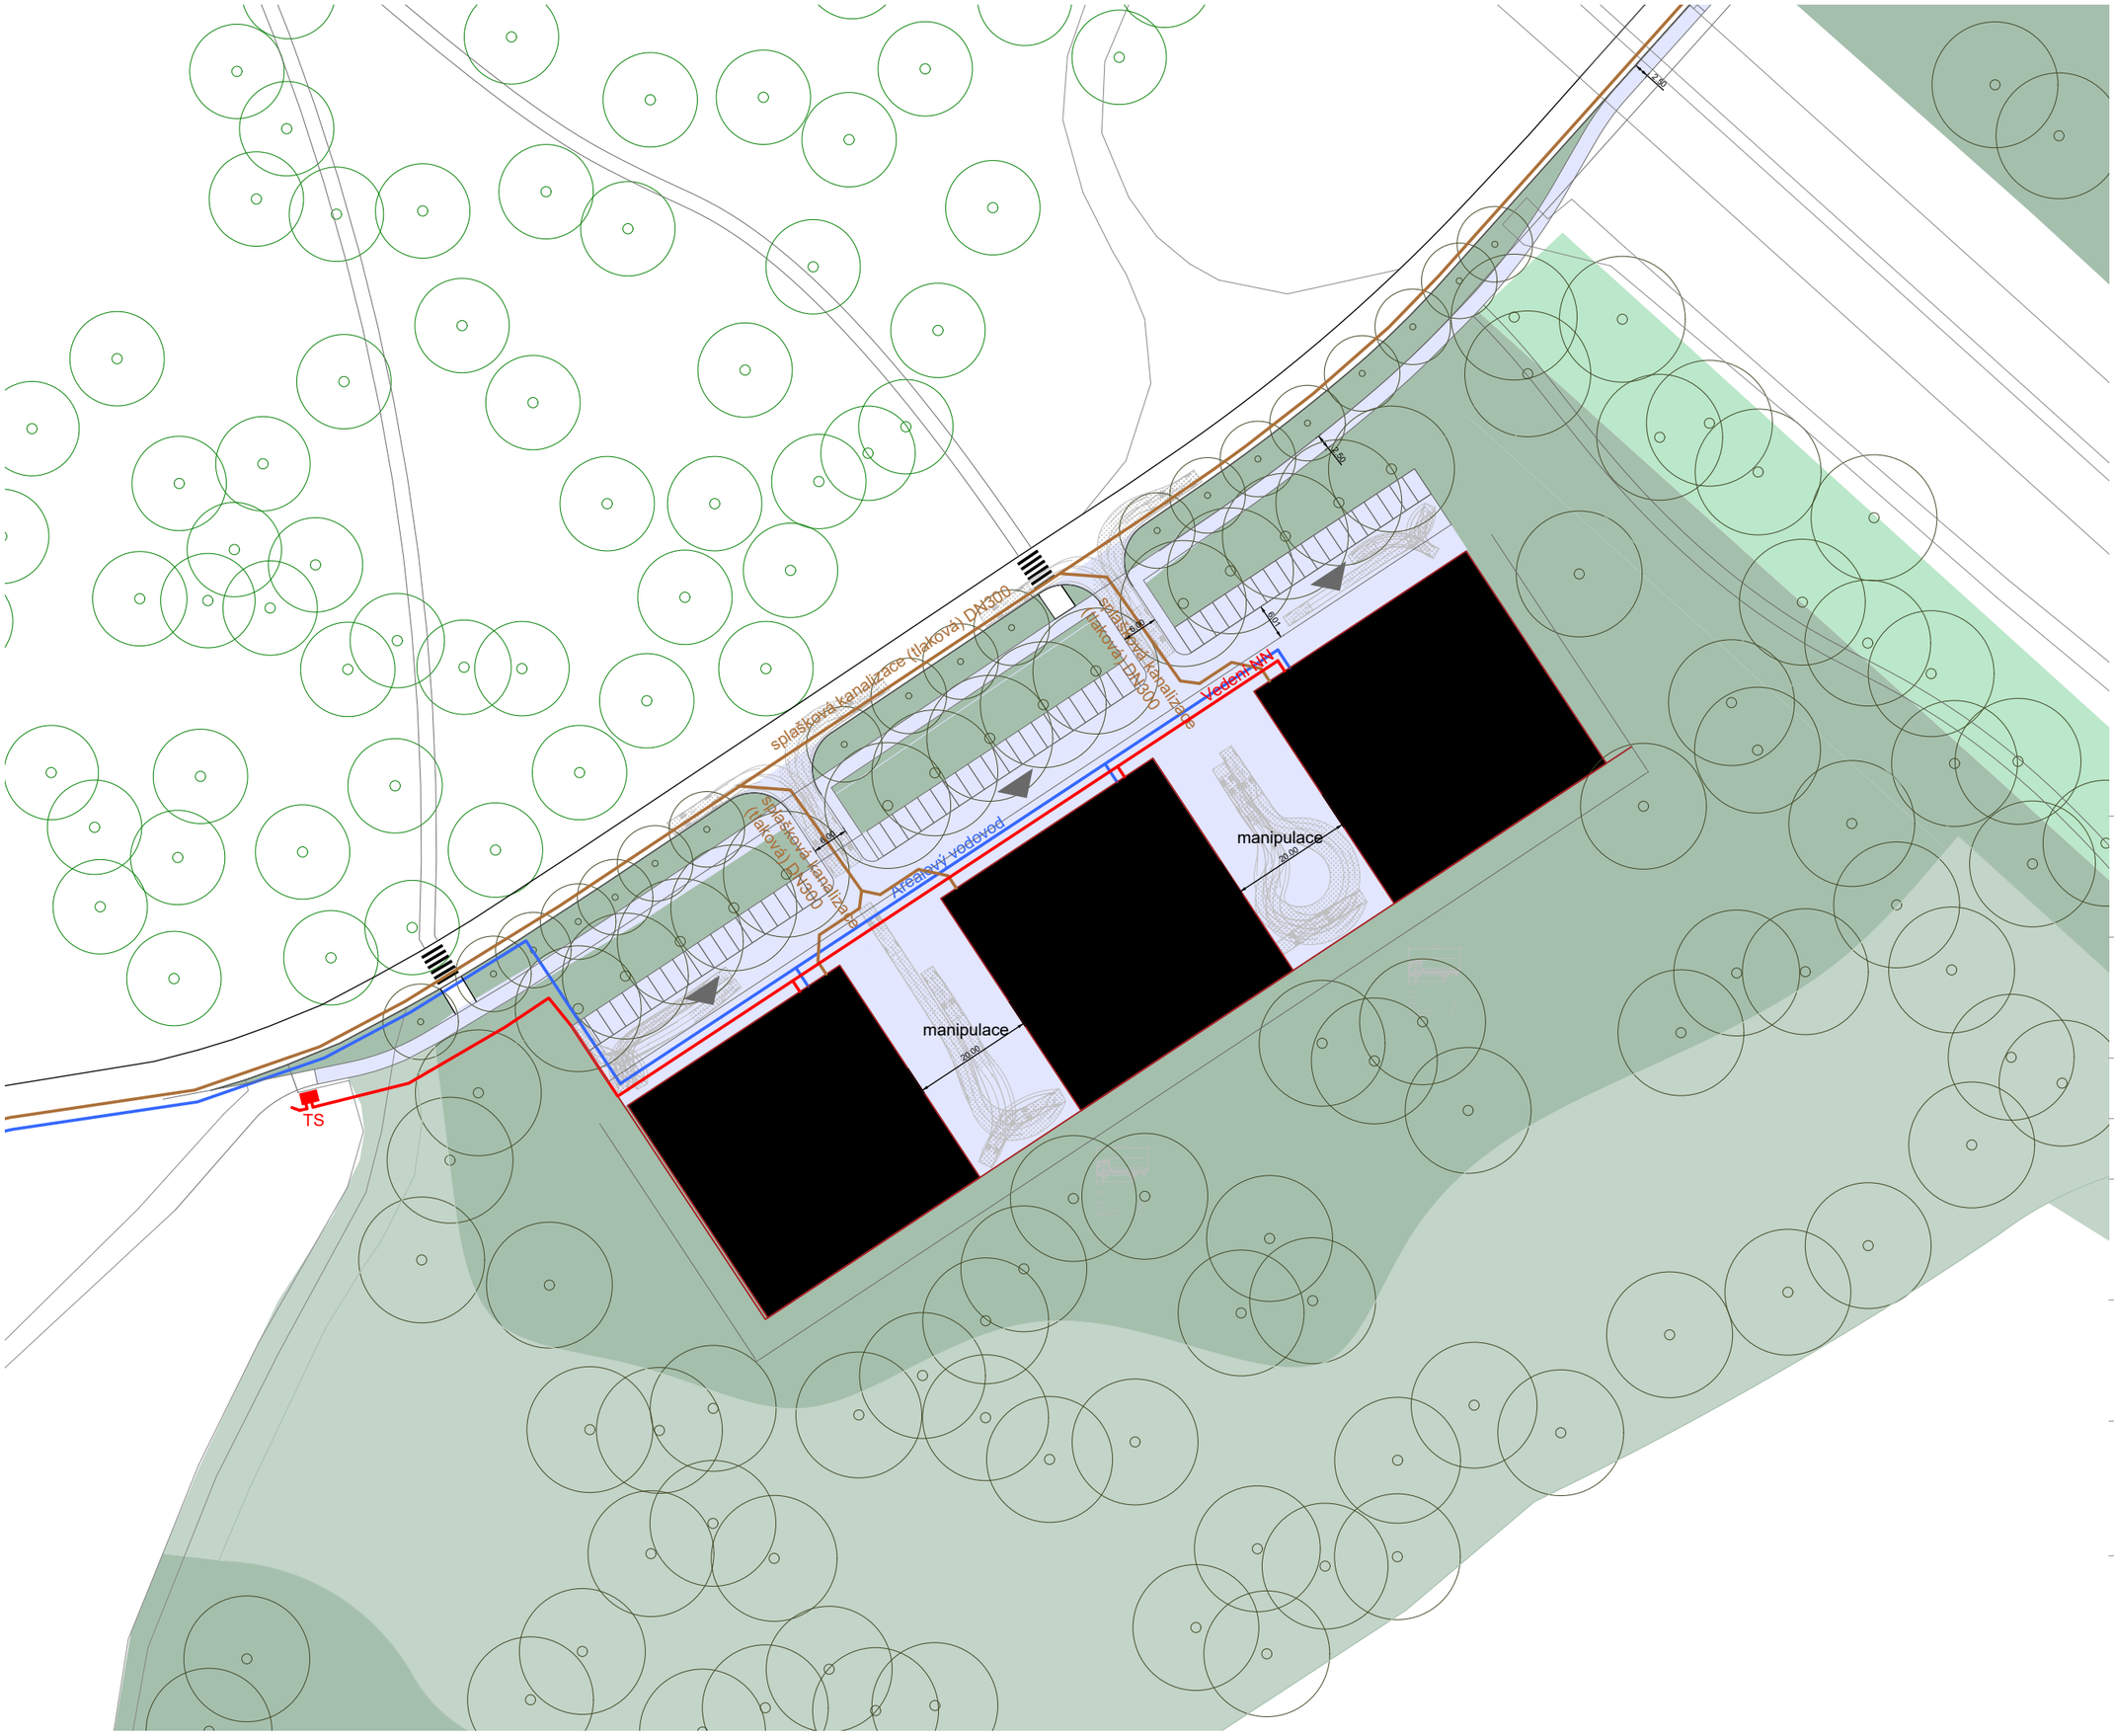


LEGENDA

- trasy bezmotorové
- pohledové osy
- hranice vztažných ploch
- odtokové linie
- zpevněná plocha - nepropustná
- zpevněná plocha - propustná
- úprava terénu pro zpomalení odtoku vody a výsadba keřového a stromového patra
- výsadba etážové zeleně (vzrůstné dřeviny a křovitý podrost autochtonního charakteru)
- trvalé travní porosty s vhodným typem managemenentu
- plocha pro zasakování dešťové vody ze střech objektů
- úprava terénu pro zadržování dešťové vody v krajině
- skládková plocha
- navržený objekt: preferovaný způsob výstavby jak ji (volněji) upravuje regulační výkres A3.1
- zelená střecha
- stromy existující (významné existující krajinne prvky, aleje, les)
- stromy velke (aleje, solitérní stromy)
- stromy skupiny (vícekmenné stromy, skupiny, biodiverzita)
- vodovod / vodovodní přípojka
- splašková kanalizace / kanalizační přípojka
- vedení NN / přípojka elektro / TS
- plynovod / plynovodní přípojka

PROJEKT

US.4 - Za Velkým Hájem

ADRESA

Středokluky, 252 68 Středokluky, Czechia

VÝKRES

Výkres dopravní a technické infrastruktury

ČÍSLO VÝKRESU

Výkres č.4

MĚŘÍTKO

1:1000

DATUM

31-08-2026

FORMÁT

A3

FÁZE PROJEKTU

ÚZEMNÍ STUDIE

KLIENT

Obecní úřad Středokluky, Lidická 61, 252 68 Středokluky

ZODPOVĚDNÝ PROJEKTANT

Ing. arch. Tadeáš Říha

tadeas.riha@gmail.com

NAKRESLIL

Ing. arch. Martin Špičák

mrspicak@gmail.com

Rev	Poznámky	Autor	Datum
-	---		

Neměňte měřítko výkresu. Ověřtujte všechny rozměry na stavbě. Výkres by se měl číst společně s informacemi ostatních konzultantů a dodavatelů. Všechny výkresy v digitálním formátu jsou pouze referenční, tištěné kopie jsou k dispozici na vyžádání.

ČISTOPIS

©

Původní formát A3