


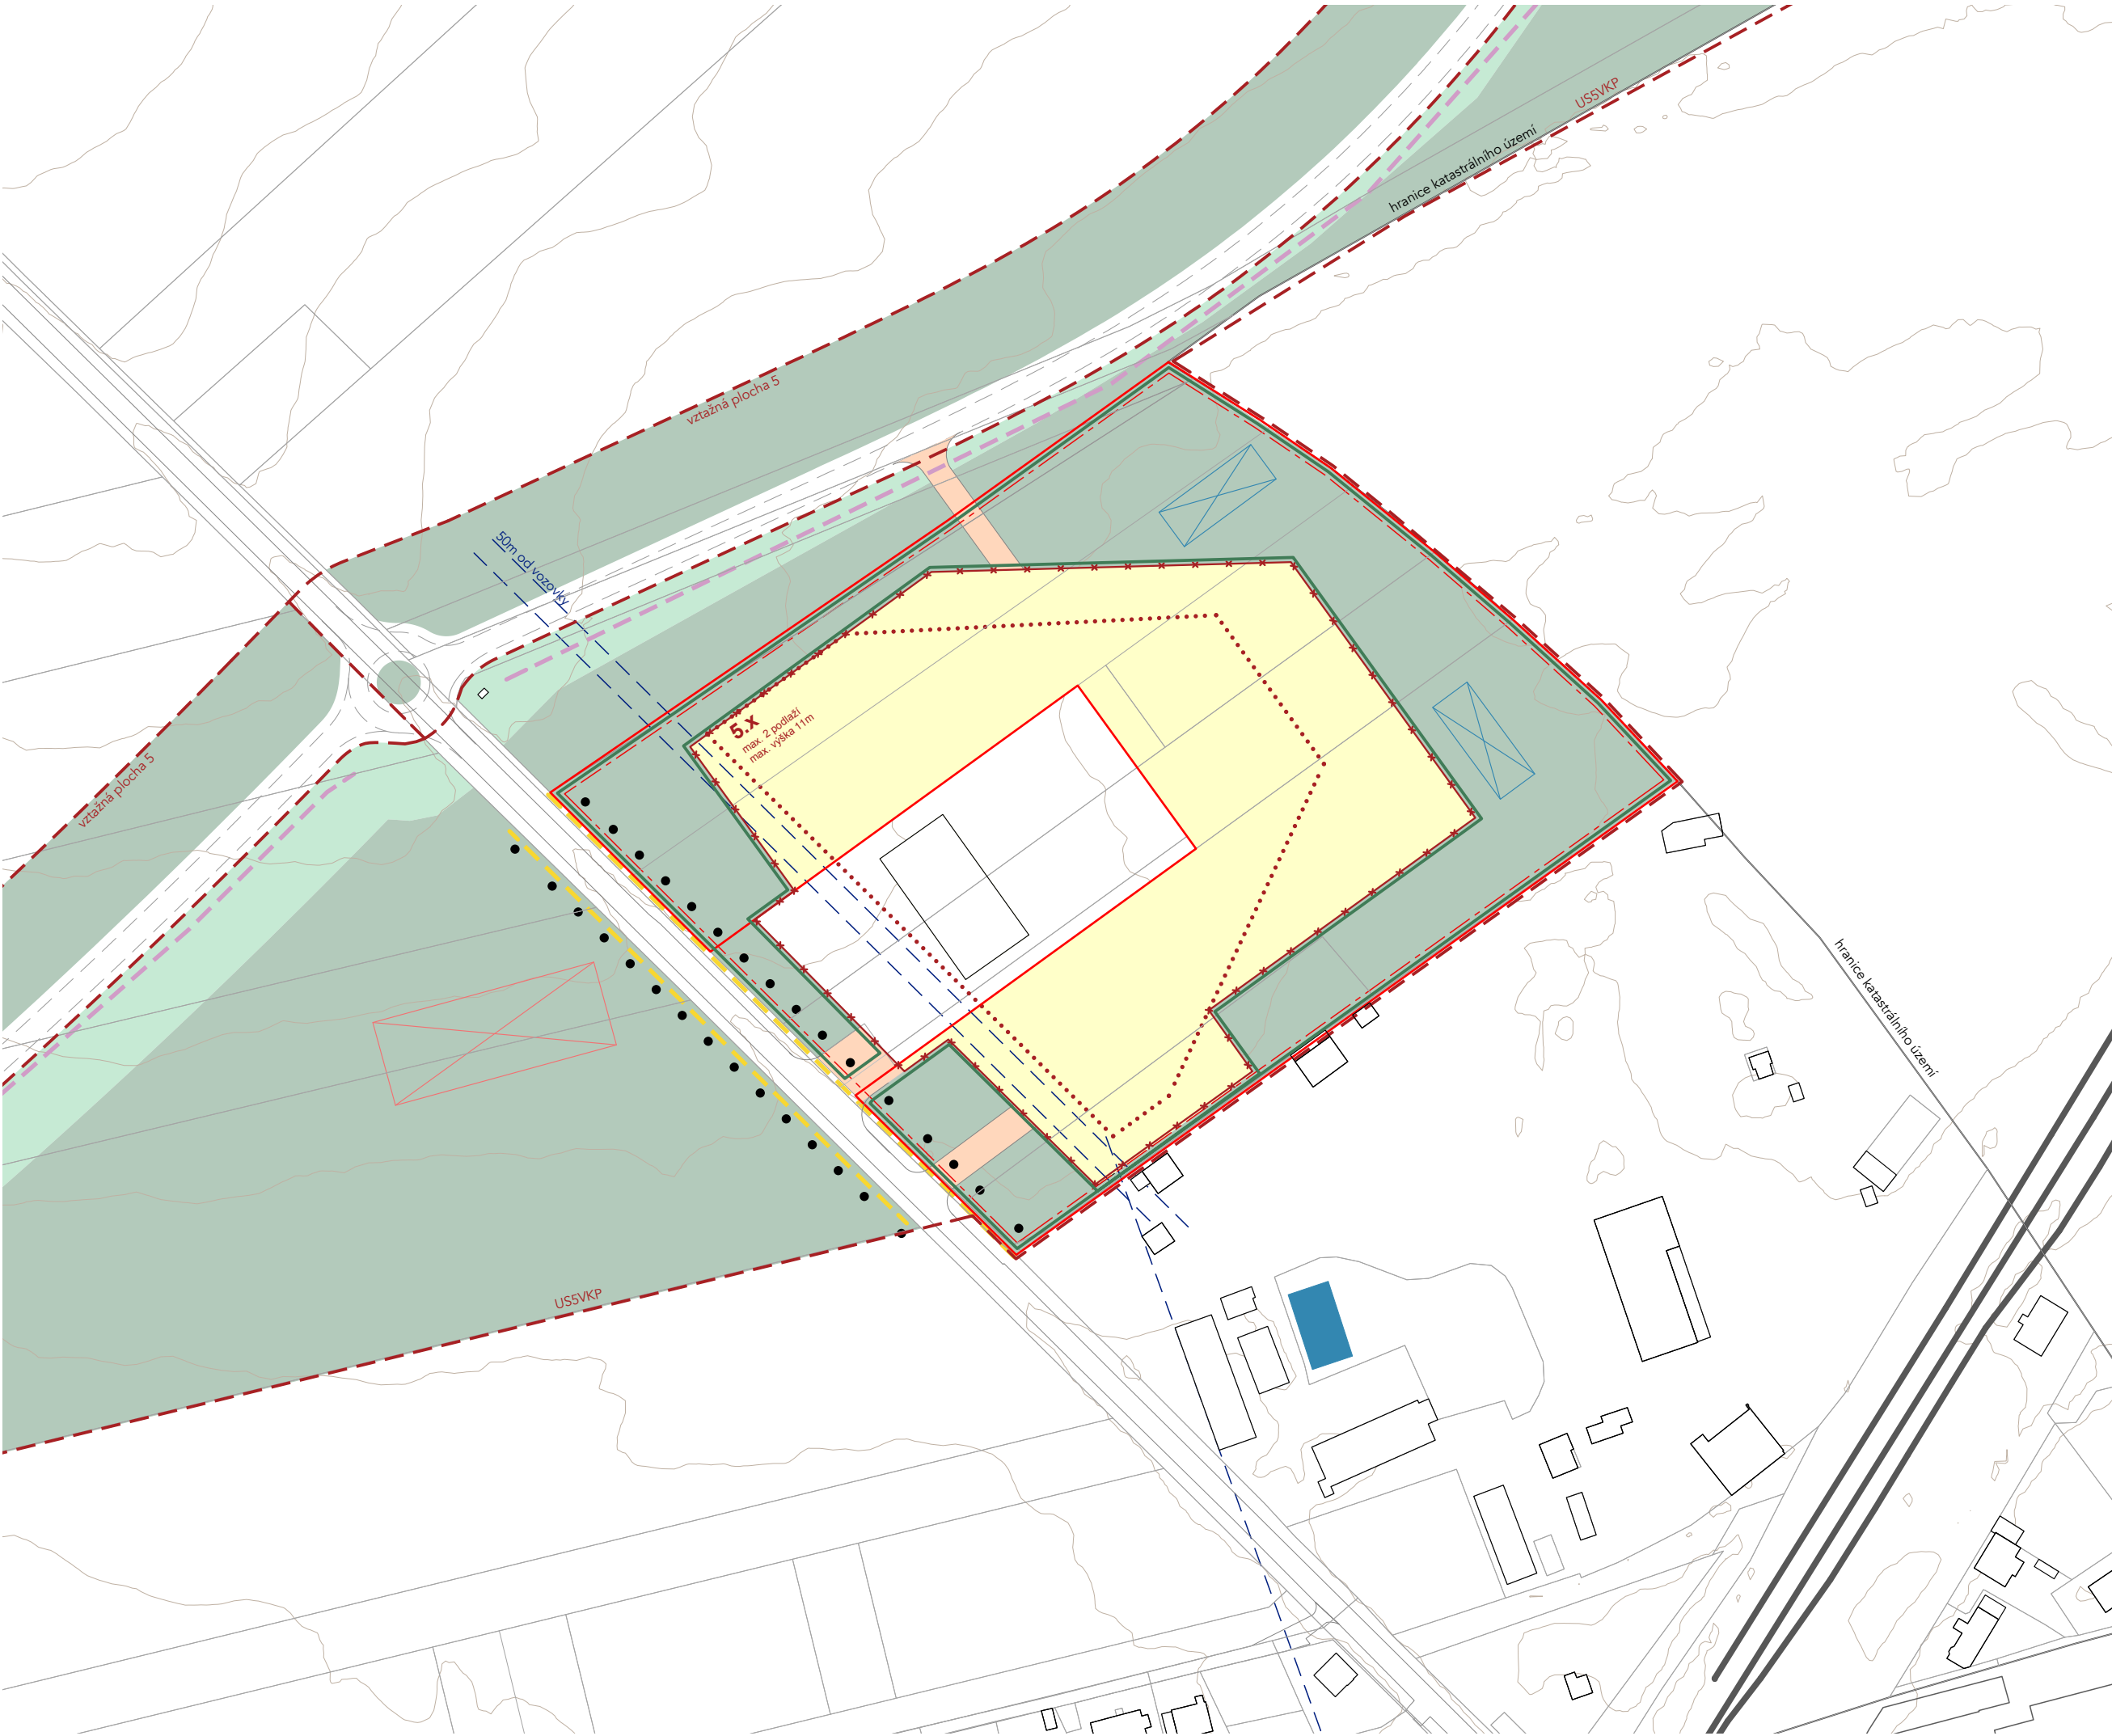

## LEGENDA

- hranice řešeného území
- odstupy hranice pozemku
- odstupy od komunikací
- význ. pohledové osy
- ochranné pásmo
- hranice vztahových krajinných ploch (VKP)
- stavební čára volná
- stavební čára otevřená
- osa určující členění dílčích objektů
- oplocení pozemku
- zelená regulační čára
- liniové stromořadí
- průřeh podél komunikace
- násep podél dopravní stavby
- značka plochy pro zasažení dešťové vody ze střech objektů
- značka úpravy terénu pro zadržování dešťové vody v krajině
- osvětlení - zóna č.1
- osvětlení - zóna č.2
- úprava terénu pro zpomalení odtoku vody a výsadba keřového a stromového patra
- výsadba etážové zeleně (vzrůstné dřeviny a křovité podrost autochtonního charakteru)
- trvalé travní porosty s vhodným typem managementu

PROJEKT  
US.5 - U Nových Středokluk  
ADRESA  
Středokluky, 252 68 Středokluky, Czechia

## VÝKRES

Výkres urbanistického řešení

ČÍSLO VÝKRESU

Výkres č.3

MĚŘÍTKO

1:2000

DATUM

31-08-2026

FORMÁT

A3

## FÁZE PROJEKTU

### KLIENT

Obecní úřad Středokluky, Lidická 61, 252 68 Středokluky

### ZODPOVĚDNÝ PROJEKTANT

Ing. arch. Tadeáš Říha

tadeas.riha@gmail.com

### NAKRESLIL

Pavel Bouse, MSc.

bousepavel@outlook.com



Rev

Poznámky

Autor

Datum

Neměňte měřítko výkresu. Ověřujte všechny rozměry na stavbě. Výkres by se měl číst společně s informacemi ostatních konzultantů a dodavatelů. Všechny výkresy v digitálním formátu jsou pouze referenční, tištěné kopie jsou k dispozici na vyžádání.

## ČISTOPIS

©