


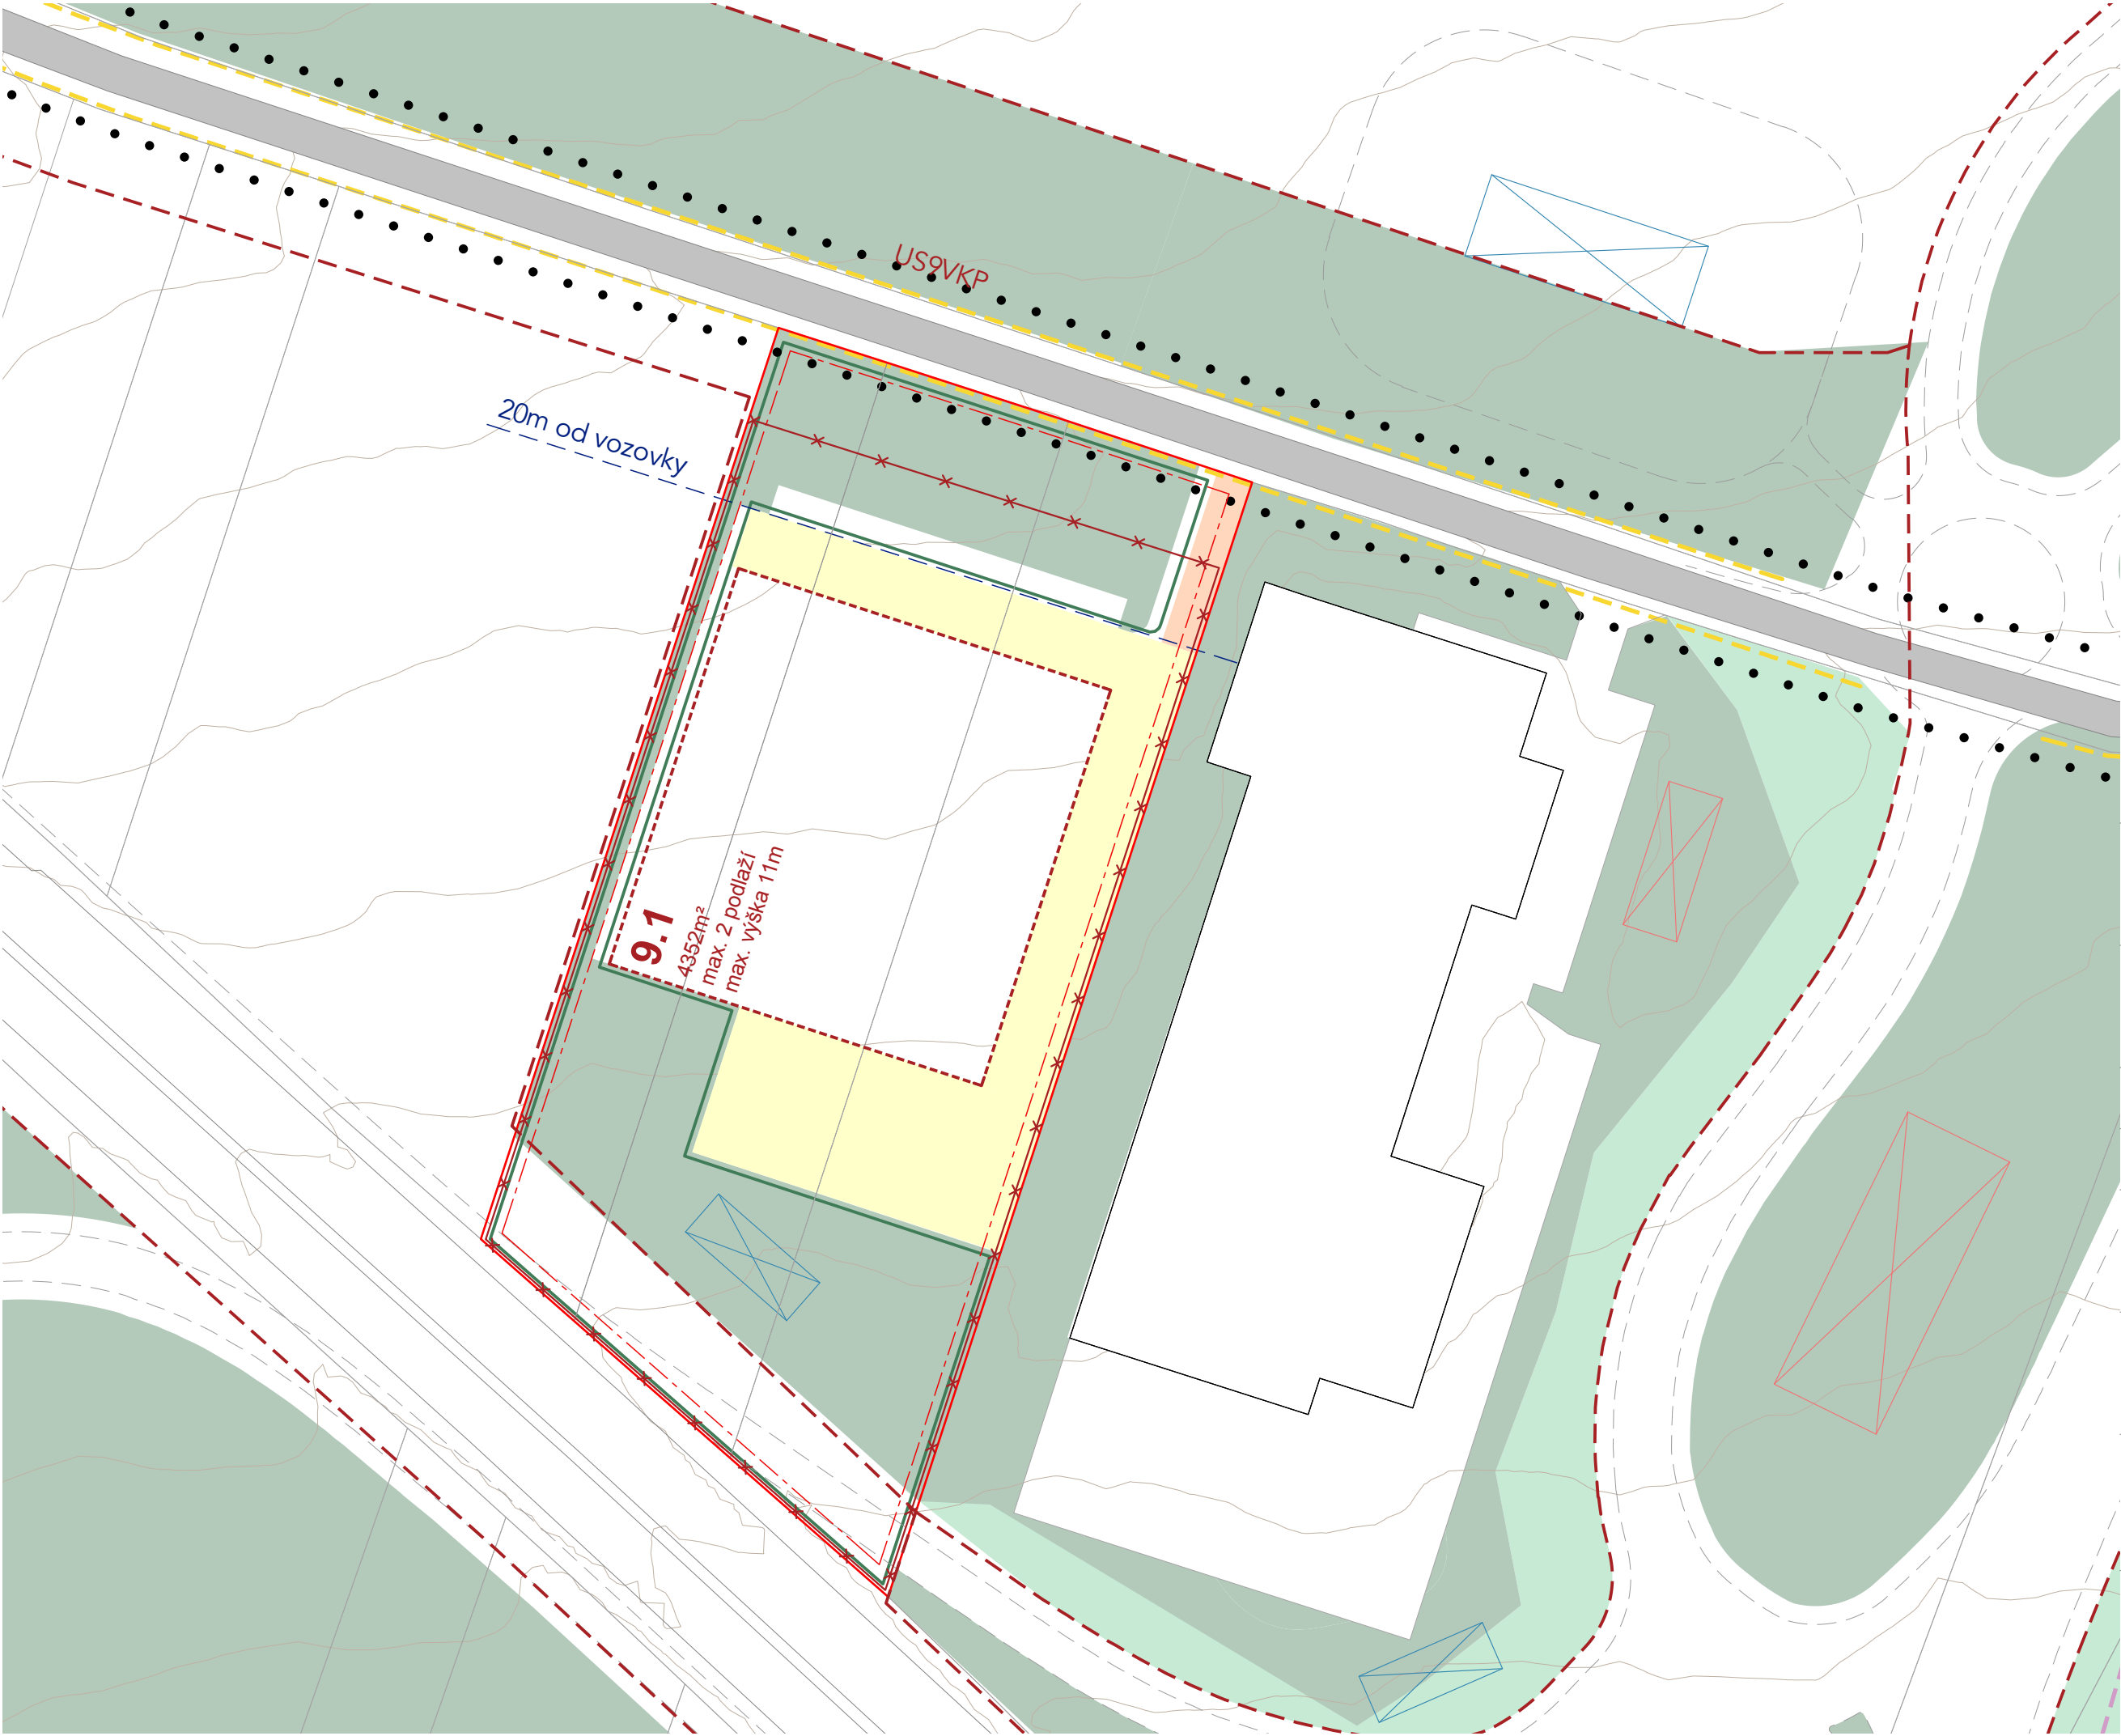

LEGENDA

- hranice řešeného území
- odstupy hranice pozemku
- odstupy od komunikací
- význ. pohledové osy
- ochranné pásmo
- hranice vztážitých krajinných ploch (VKP)
- stavební čára volná
- stavební čára otevřená
- osa určující členění dílčích objektů
- oplocení pozemku
- zelená regulační čára
- liniové stromořadí
- průleh podél komunikace
- náryp podél dopravní stavby
- značka plochy pro zasažení dešťové vody ze střešních objektů
- značka úpravy terénu pro zadržování dešťové vody v krajině
- osvětlení - zóna č.1
- osvětlení - zóna č.2
- úprava terénu pro zpomalení odtoku vody a výsadba keřového a stromového patra
- výsadba etážové zeleně (vzrůstné dřeviny a křovité podrost autochtonního charakteru)
- trvalé travní porosty s vhodným typem managementu

PROJEKT
US.9 – Hörmann
ADRESA

Středokluky, 252 68 Středokluky, Czechia

VÝKRES

Výkres urbanistického řešení

ČÍSLO VÝKRESU

Výkres č.3

DATUM

31-08-2026

MĚŘÍTKO

1:1000

FORMÁT

A3

FÁZE PROJEKTU

KLIENT

Obecní úřad Středokluky, Lidická 61, 252 68 Středokluky

ZODPOVĚDNÝ PROJEKTANT

Ing. arch. Tadeáš Říha

tadeas.riha@gmail.com

NAKRESLIL

Pavel Bouse, MSc.

bousepavel@outlook.com



Rev Poznámky

Autor Datum

Neměňte měřítko výkresu. Ověřujte všechny rozměry na stavbě. Výkres by se měl číst společně s informacemi ostatních konzultantů a dodavatelů. Všechny výkresy v digitálním formátu jsou pouze referenční, tištěné kopie jsou k dispozici na vyžádání.

ČISTOPIS

©