


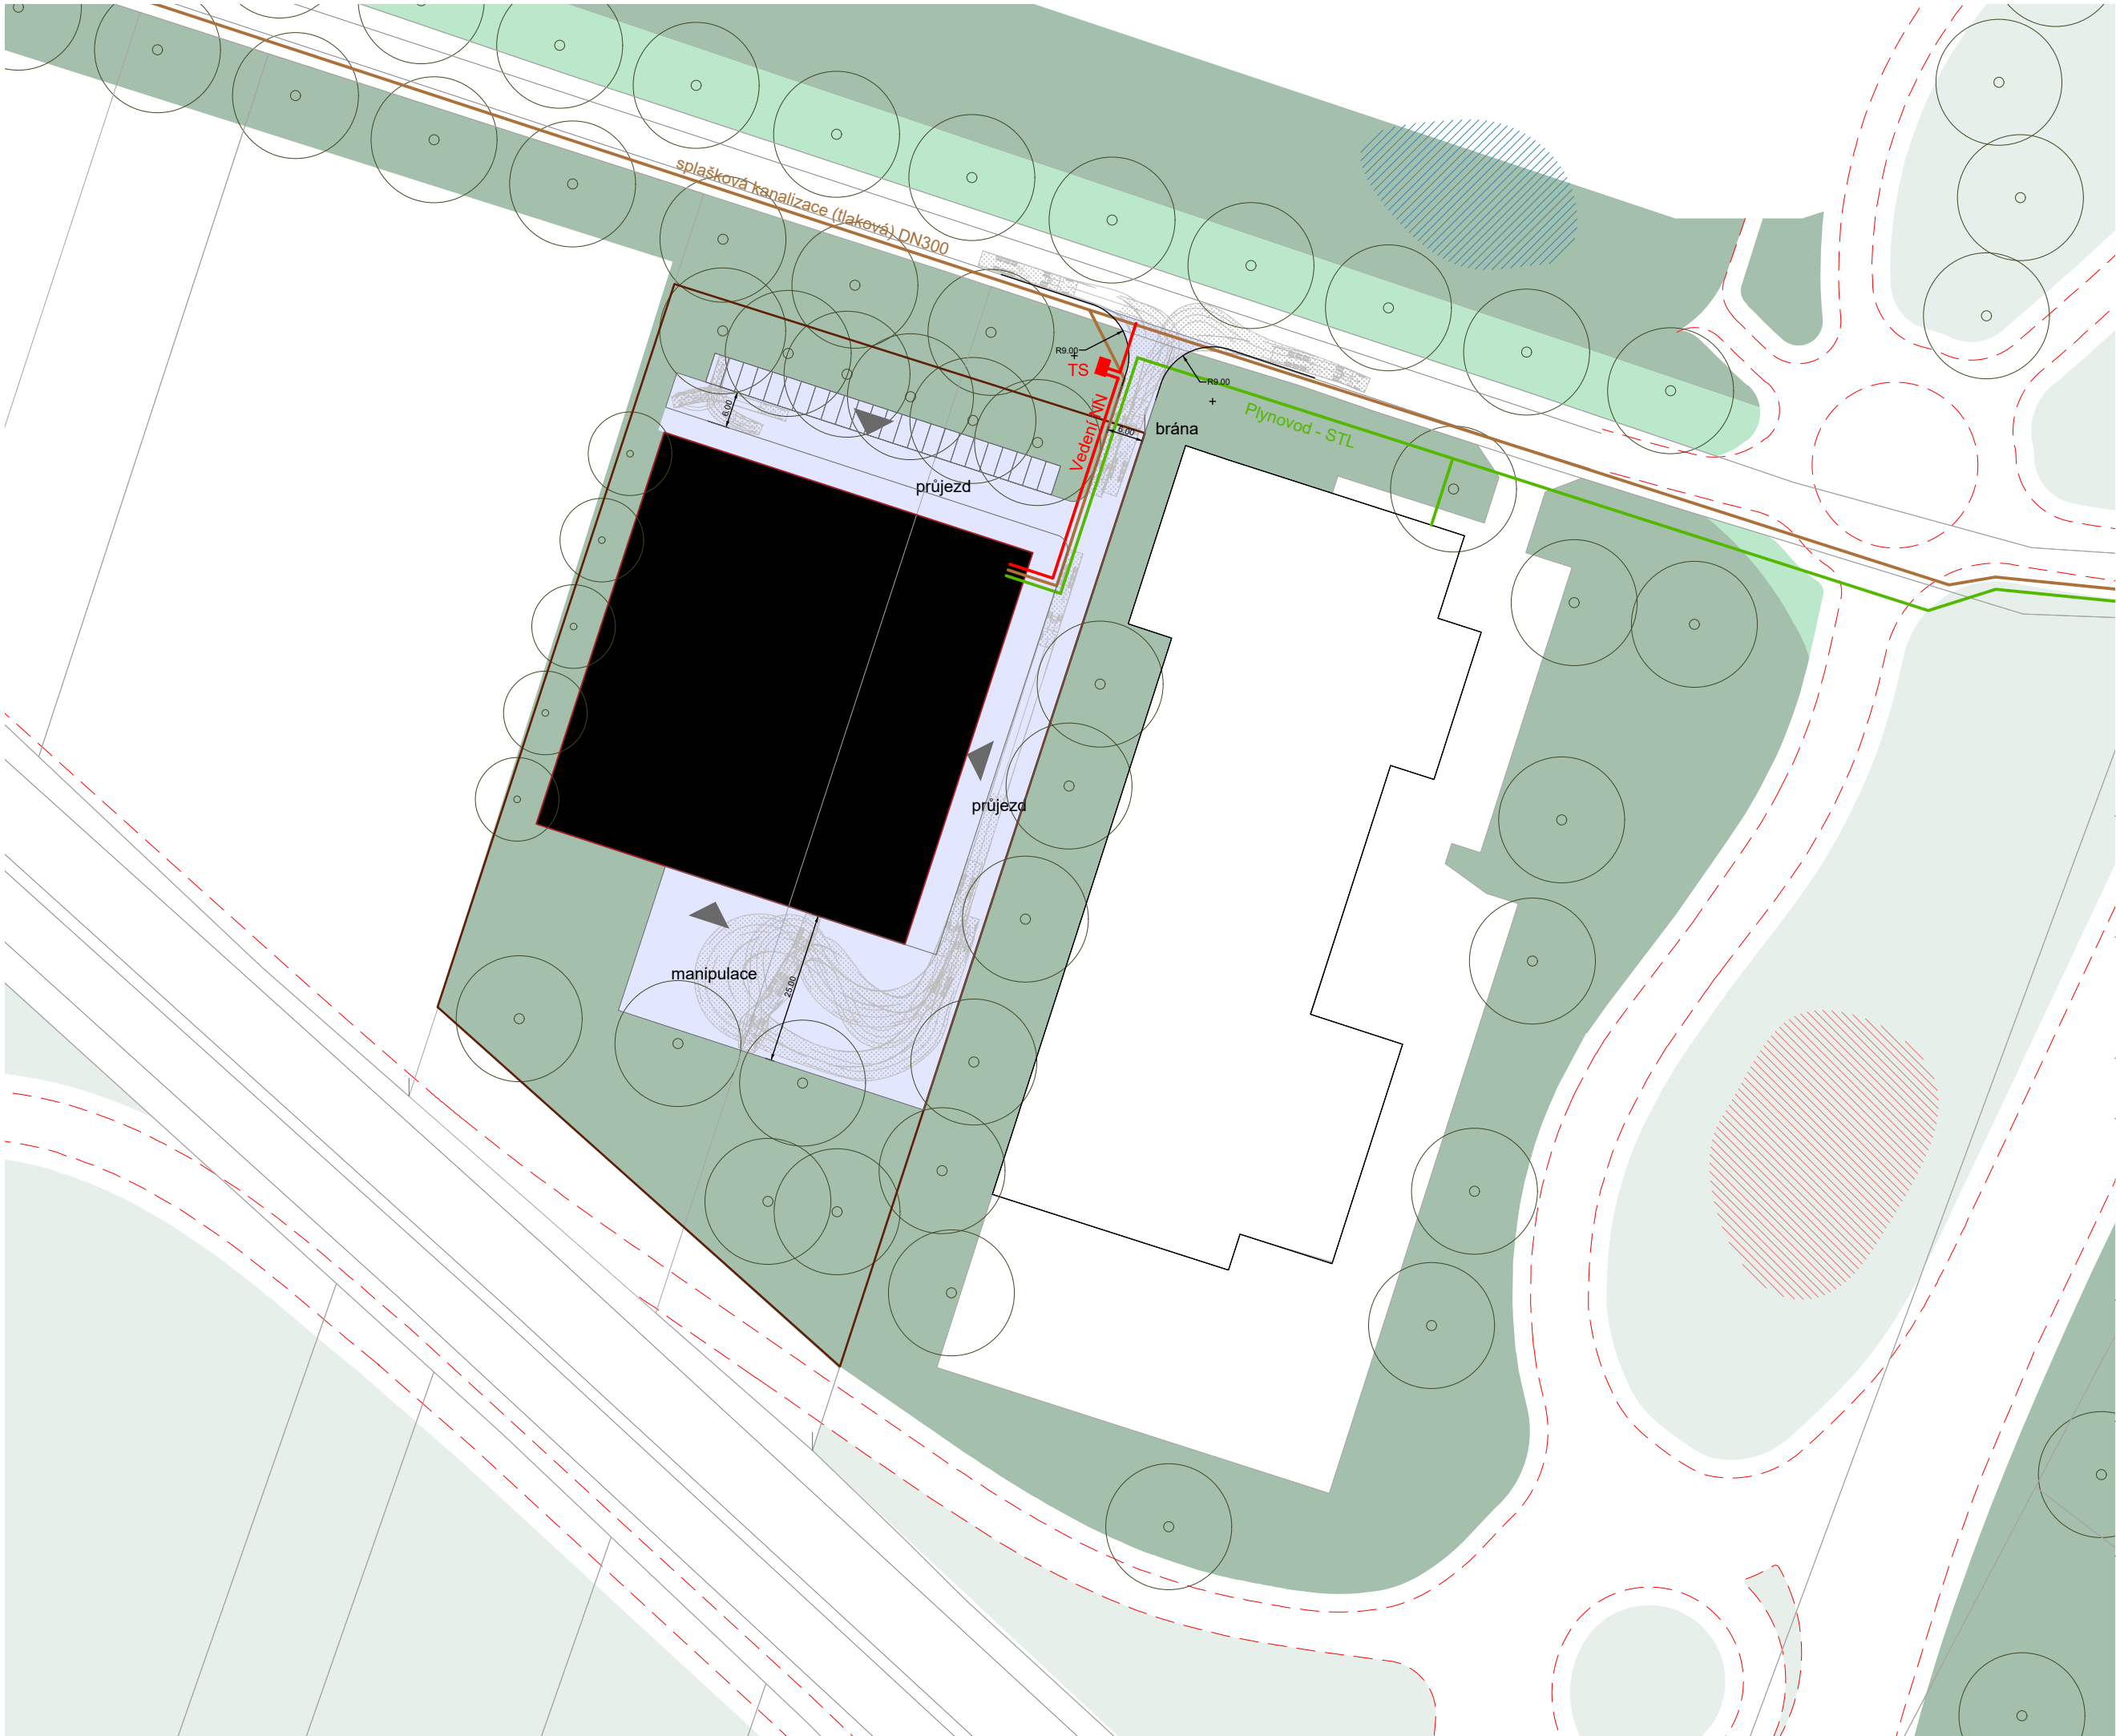

LEGENDA

- trasy bezmotorové
- pohledové osy
- hranice vzájemných ploch
- odtokové linie
- zpevněná plocha - nepropustná
- zpevněná plocha - propustná
- úprava terénu pro zpomalení odtoku vody a výsadba keřového a stromového patra
- výsadba etážové zeleně (vzrůstné dřeviny a křovité podrost autochtonního charakteru)
- trvalé travní porosty s vhodným typem managementu
- plocha pro zasakování dešťové vody ze střech objektů
- úprava terénu pro zadržování dešťové vody v krajině
- skládková plocha
- navržený objekt:
preferovaný způsob výstavby jak ji (volněji)
upravuje regulační výkres A3.3
- zelená střecha
- stromy existující
(významně existující krajinné prvky, aleje, les)
- stromy velké
(aleje, soliterní stromy)
- stromy skupiny
(vícekmenné stromy, skupiny, biodiverzita)
- vodovod / vodovodní přípojka
- splašková kanalizace / kanalizační přípojka
- vedení NN / přípojka elektro / TS
- plynovod / plynovodní přípojka

PROJEKT US.9 - Hörmann ADRESA

Středokluky, 252 68 Středokluky, Czechia

VÝKRES

Výkres dopravní a technické infrastruktury

ČÍSLO VÝKRESU	MĚŘÍTKO
Výkres č.4	1:1000
DATUM	FORMÁT
31-08-2026	A3

FÁZE PROJEKTU ÚZEMNÍ STUDIE

KLIENT

Obecní úřad Středokluky, Lidická 61, 252 68 Středokluky

ZODPOVĚDNÝ PROJEKTANT

Ing. arch. Tadeáš Řiha
tadeas.riha@gmail.com

NAKRESLIL

Ing. arch. Martin Špičák
mrspicak@gmail.com



Rev	Poznámky	Autor	Datum
-----	----------	-------	-------

Neměňte měřítko výkresu. Ověřte všechny rozměry na stavbě. Výkres by se měl číst společně s informacemi ostatních konzultantů a dodavatelů. Všechny výkresy v digitálním formátu jsou pouze referenční, tištěné kopie jsou k dispozici na vyžádání.

ČISTOPIS

©