


ČOV STŘEDOKLUKY TECHNOLOGICKÉ SCHÉMA

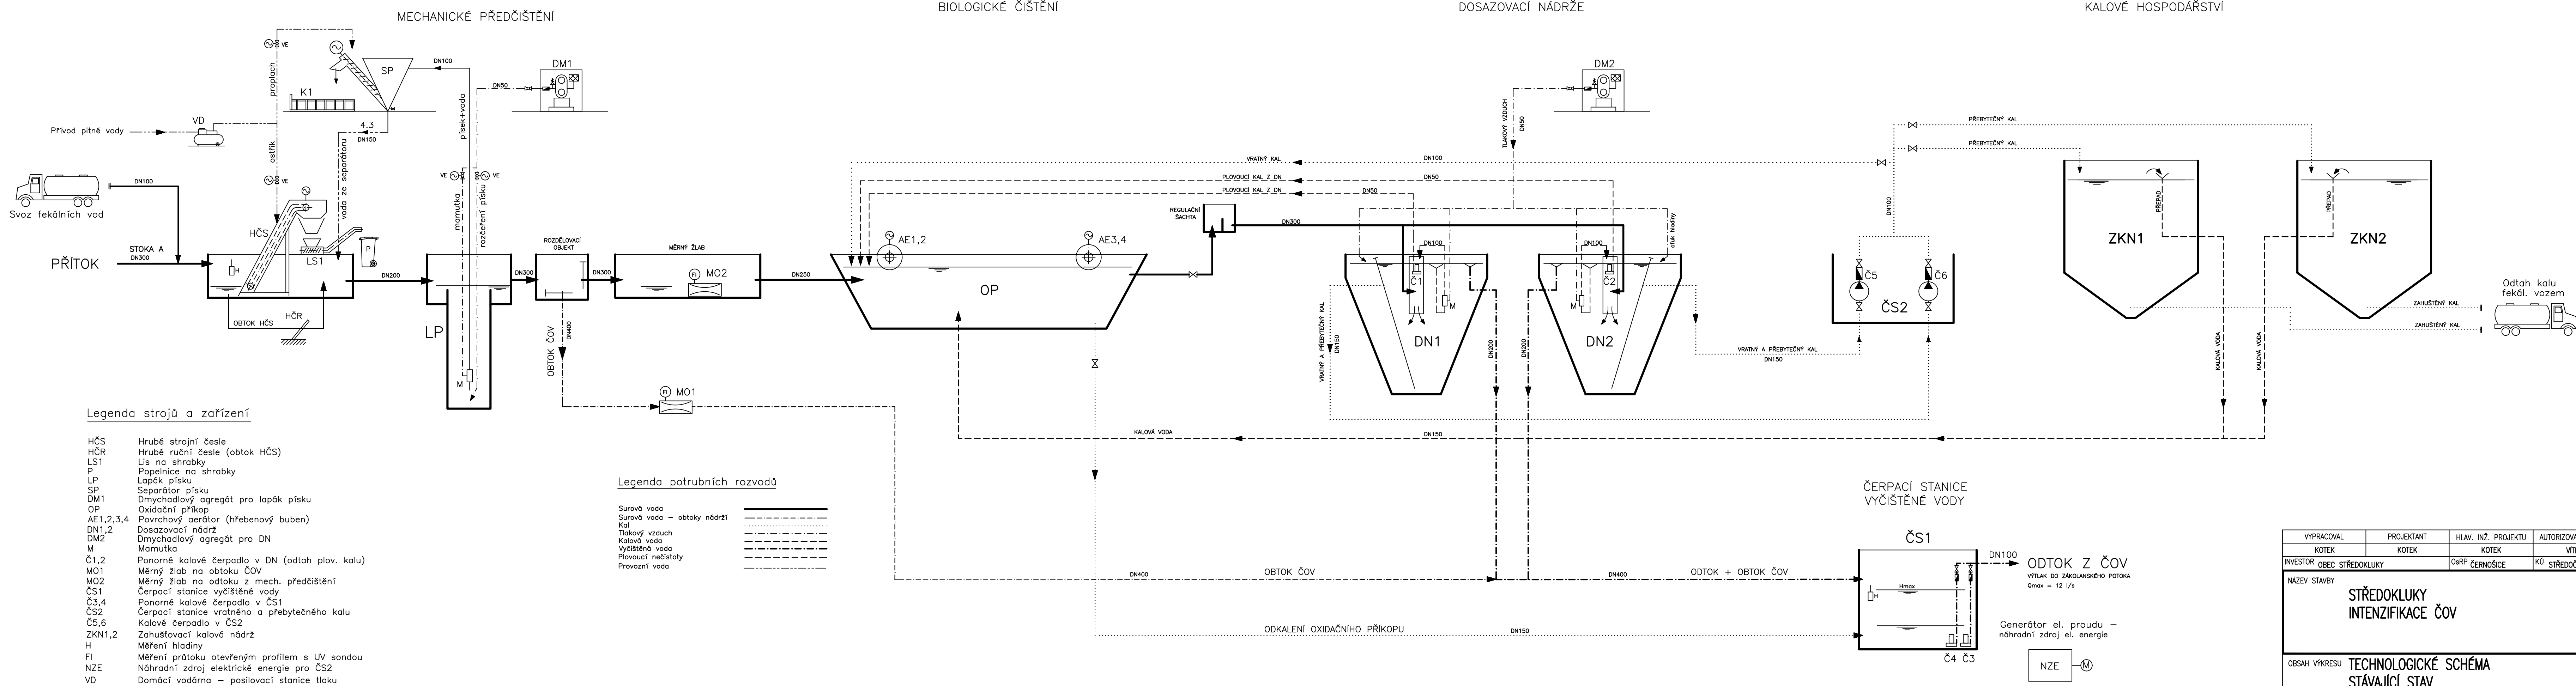

VYPRACOVAL	PROJEKTANT	HLAV. INŽ. PROJEKTU	AUTORIZOVANÁ OSOBA	PIK VÍTEK Inženýrská a projektová kancelář		
KOTEK	KOTEK	KOTEK	VÍTEK			
INVESTOR	OBEC STŘEDOKLUKY	OsRP ČERNOŠICE	KÚ STŘEDOČESKÝ			
NÁZEV STAVBY	STŘEDOKLUKY INTENZIFIKACE ČOV			ATELIER	PRAHA	Čís. SOUPRAVY
				DATUM	05/2017	
				STUPEŇ	DSP	
				FORMÁT	4 A4	
	MĚŘÍTKO			SOUBOR		
OBSAH VÝKRESU	TECHNOLOGICKÉ SCHÉMA STÁVAJÍCÍ STAV			ZAK. ČÍSLO	029-17	Čís. VÝKRESU
						D.2.2