


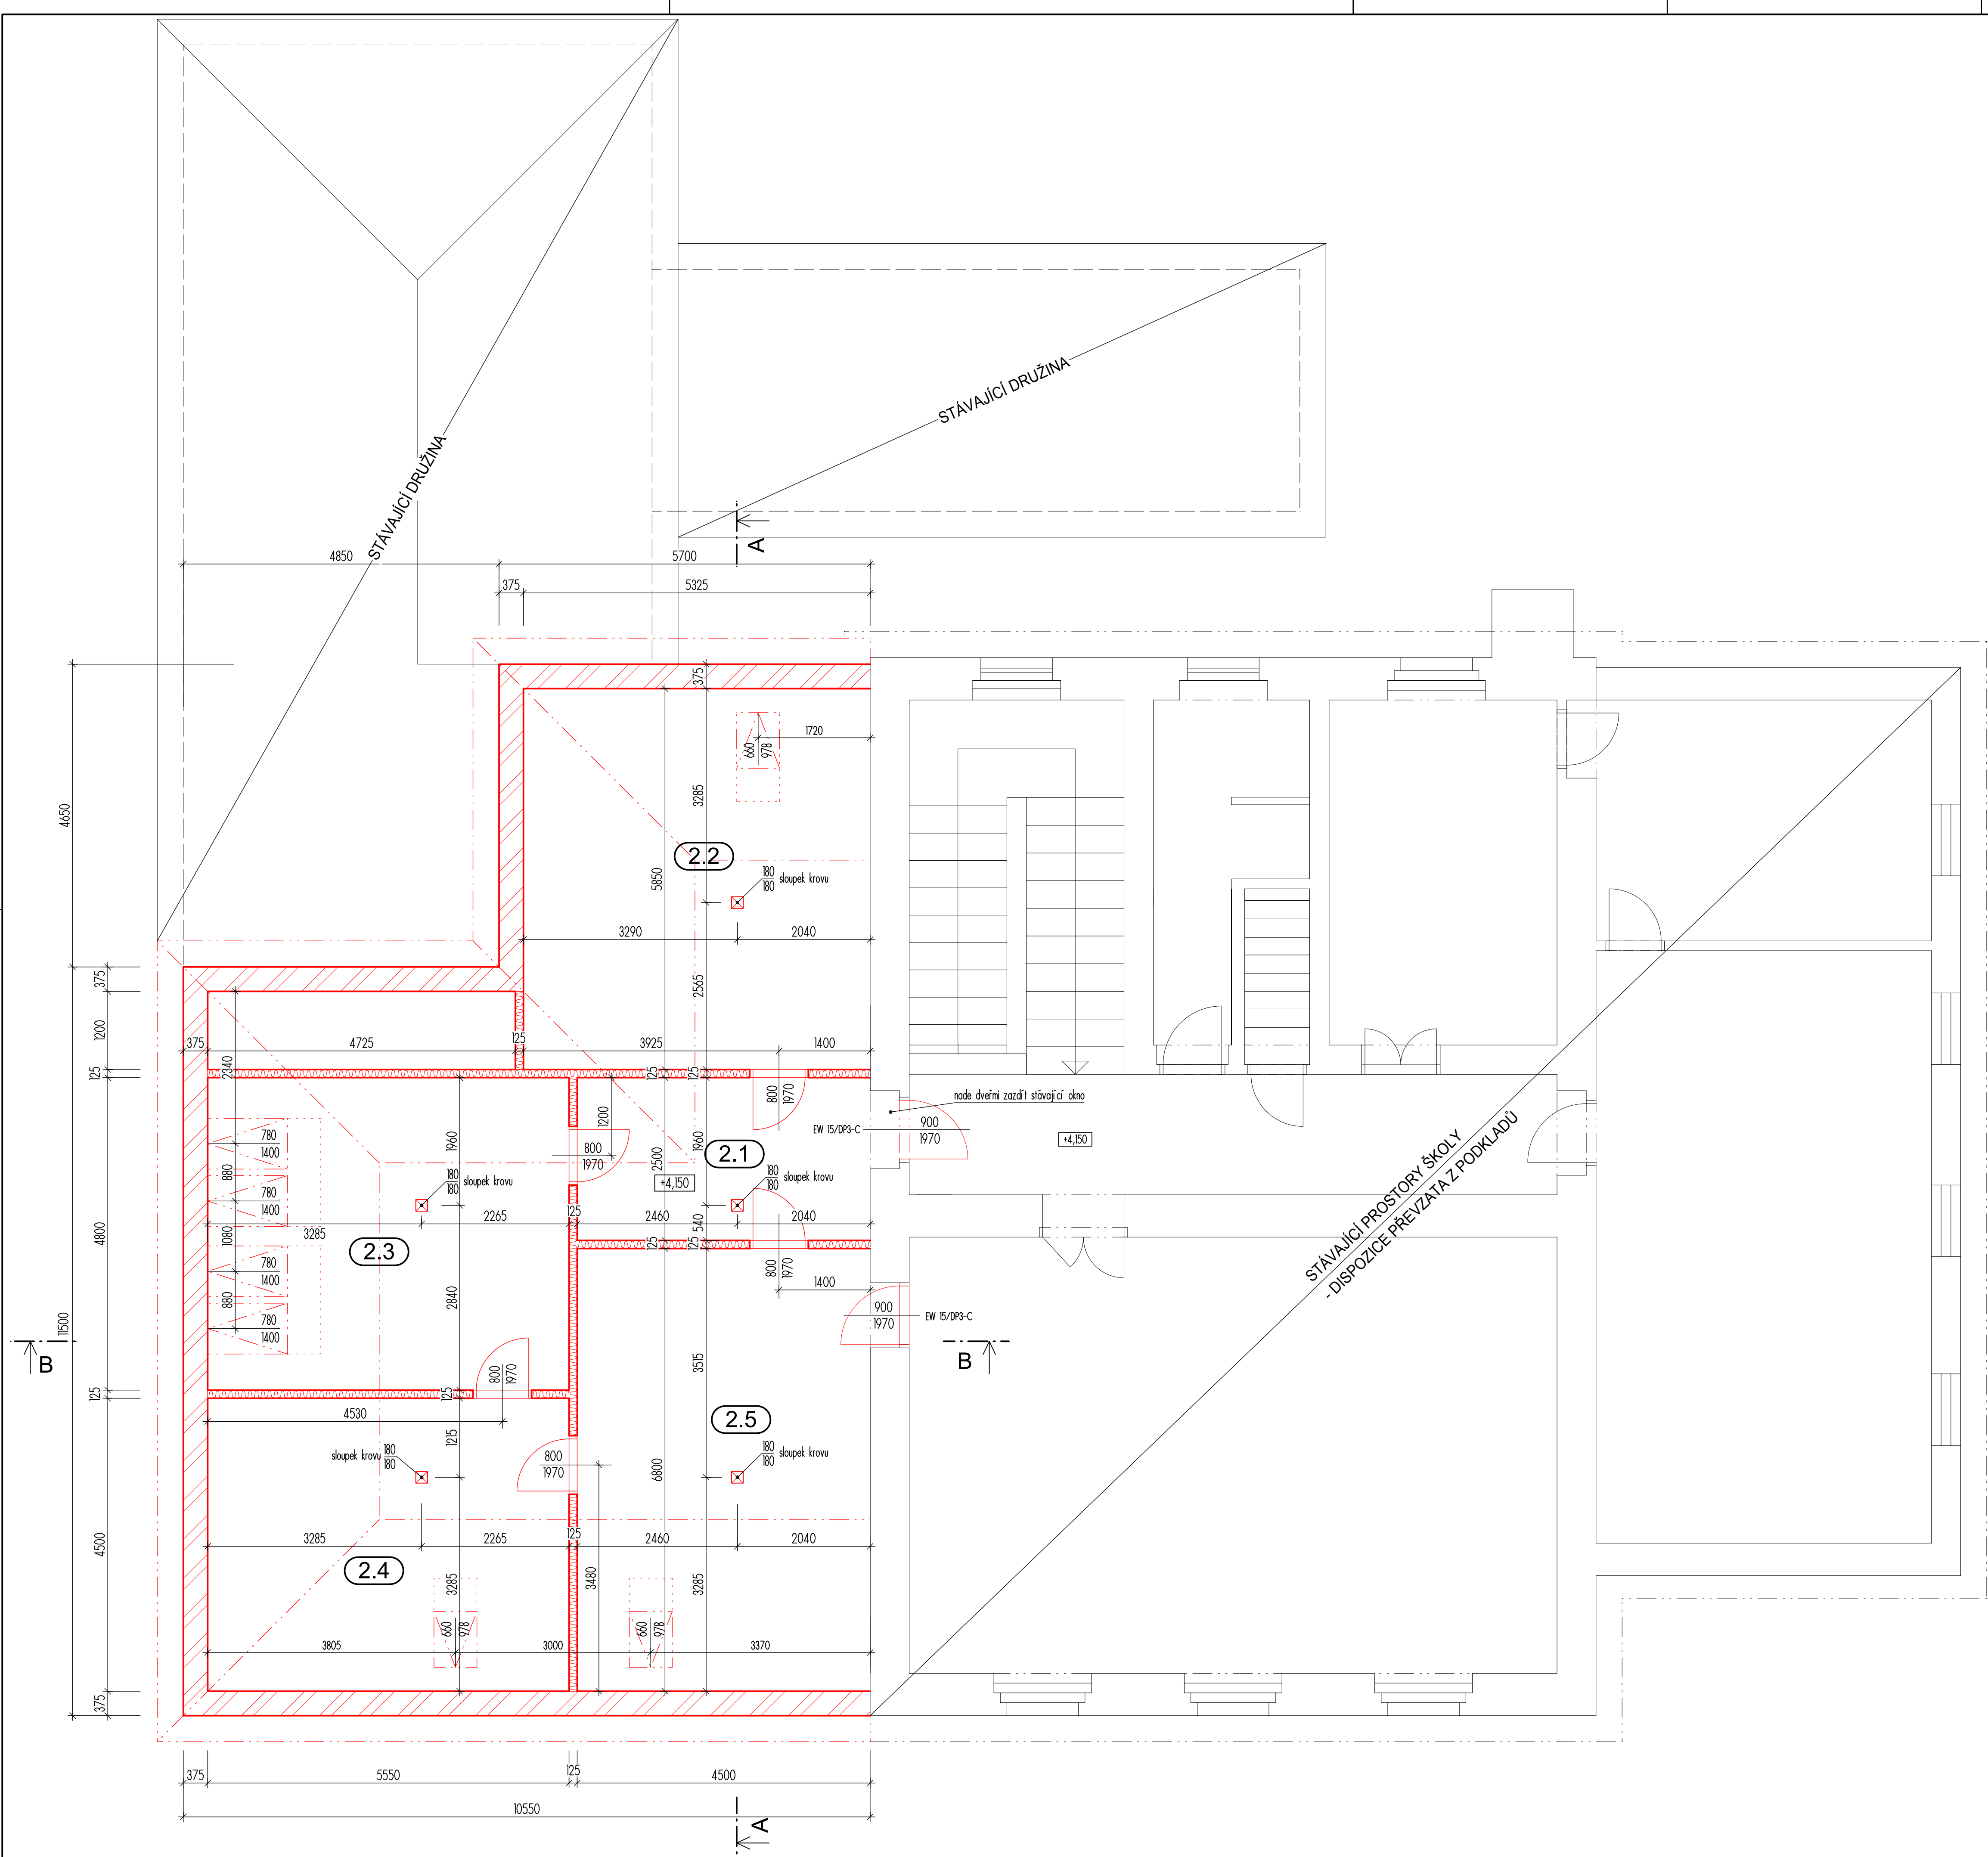

LEGENDA MÍSTNOSTÍ

Č. M.	NÁZEV MÍSTNOSTI	PLOCHA (m ²)	POVRCHY			POZNÁMKA
			PODLAHA	STĚNY	STROP	
2.1	Chodba	11,25	PVC	Malba na SDK	Malba na SDK	
2.2	Sklad	31,15	PVC	VC omítka, malba na SDK	Malba na SDK	
2.3	Kancelář	26,64	PVC	VC omítka, malba na SDK	Malba na SDK	
2.4	Archiv	24,98	PVC	VC omítka, malba na SDK	Malba na SDK	
2.5	Sklad	30,60	PVC	VC omítka, malba na SDK	Malba na SDK	

LEGENDA HMOT

- ŽELEZOBETONOVÉ KONSTRUKCE
- BETONOVÉ KONSTRUKCE
- ZDIVO Z PÓROBETONOVÝCH TVÁRNIC tl. 375mm
- SDK PŘÍČKY tl. 125mm
- IZOLACE
- STÁVAJÍCÍ ZDIVO

 RYBÁŘ stavební s.r.o. projektování, ateliér, stavby na klíč nám. Míru 50, 276 01 Mělník, tel. 315 622933 info@rybar-melnik.cz, www.rybar-melnik.cz		Zadavatel: Ing. Jaroslav Rybář Projektant: Gabriela Korčáková Číslo zakázky: PR/16/823 Stupeň: DUR/DSP Měřítko: 150	
Investor:	Obec Středokluky, Lidická 61, 252 68 Středokluky	Datum:	srpen 2016
Místo:	Středokluky, ul. Školní čp. 82	Revize:	-----
NÁSTAVBA ZŠ STŘEDOKLUKY			
Část:	D.11 - Architektonicko - stavební řešení	C. výkresu / Č. kopie:	
Výkres:	PŮDORYS 2.NP - NOVÝ STAV	D.1.1.5	