


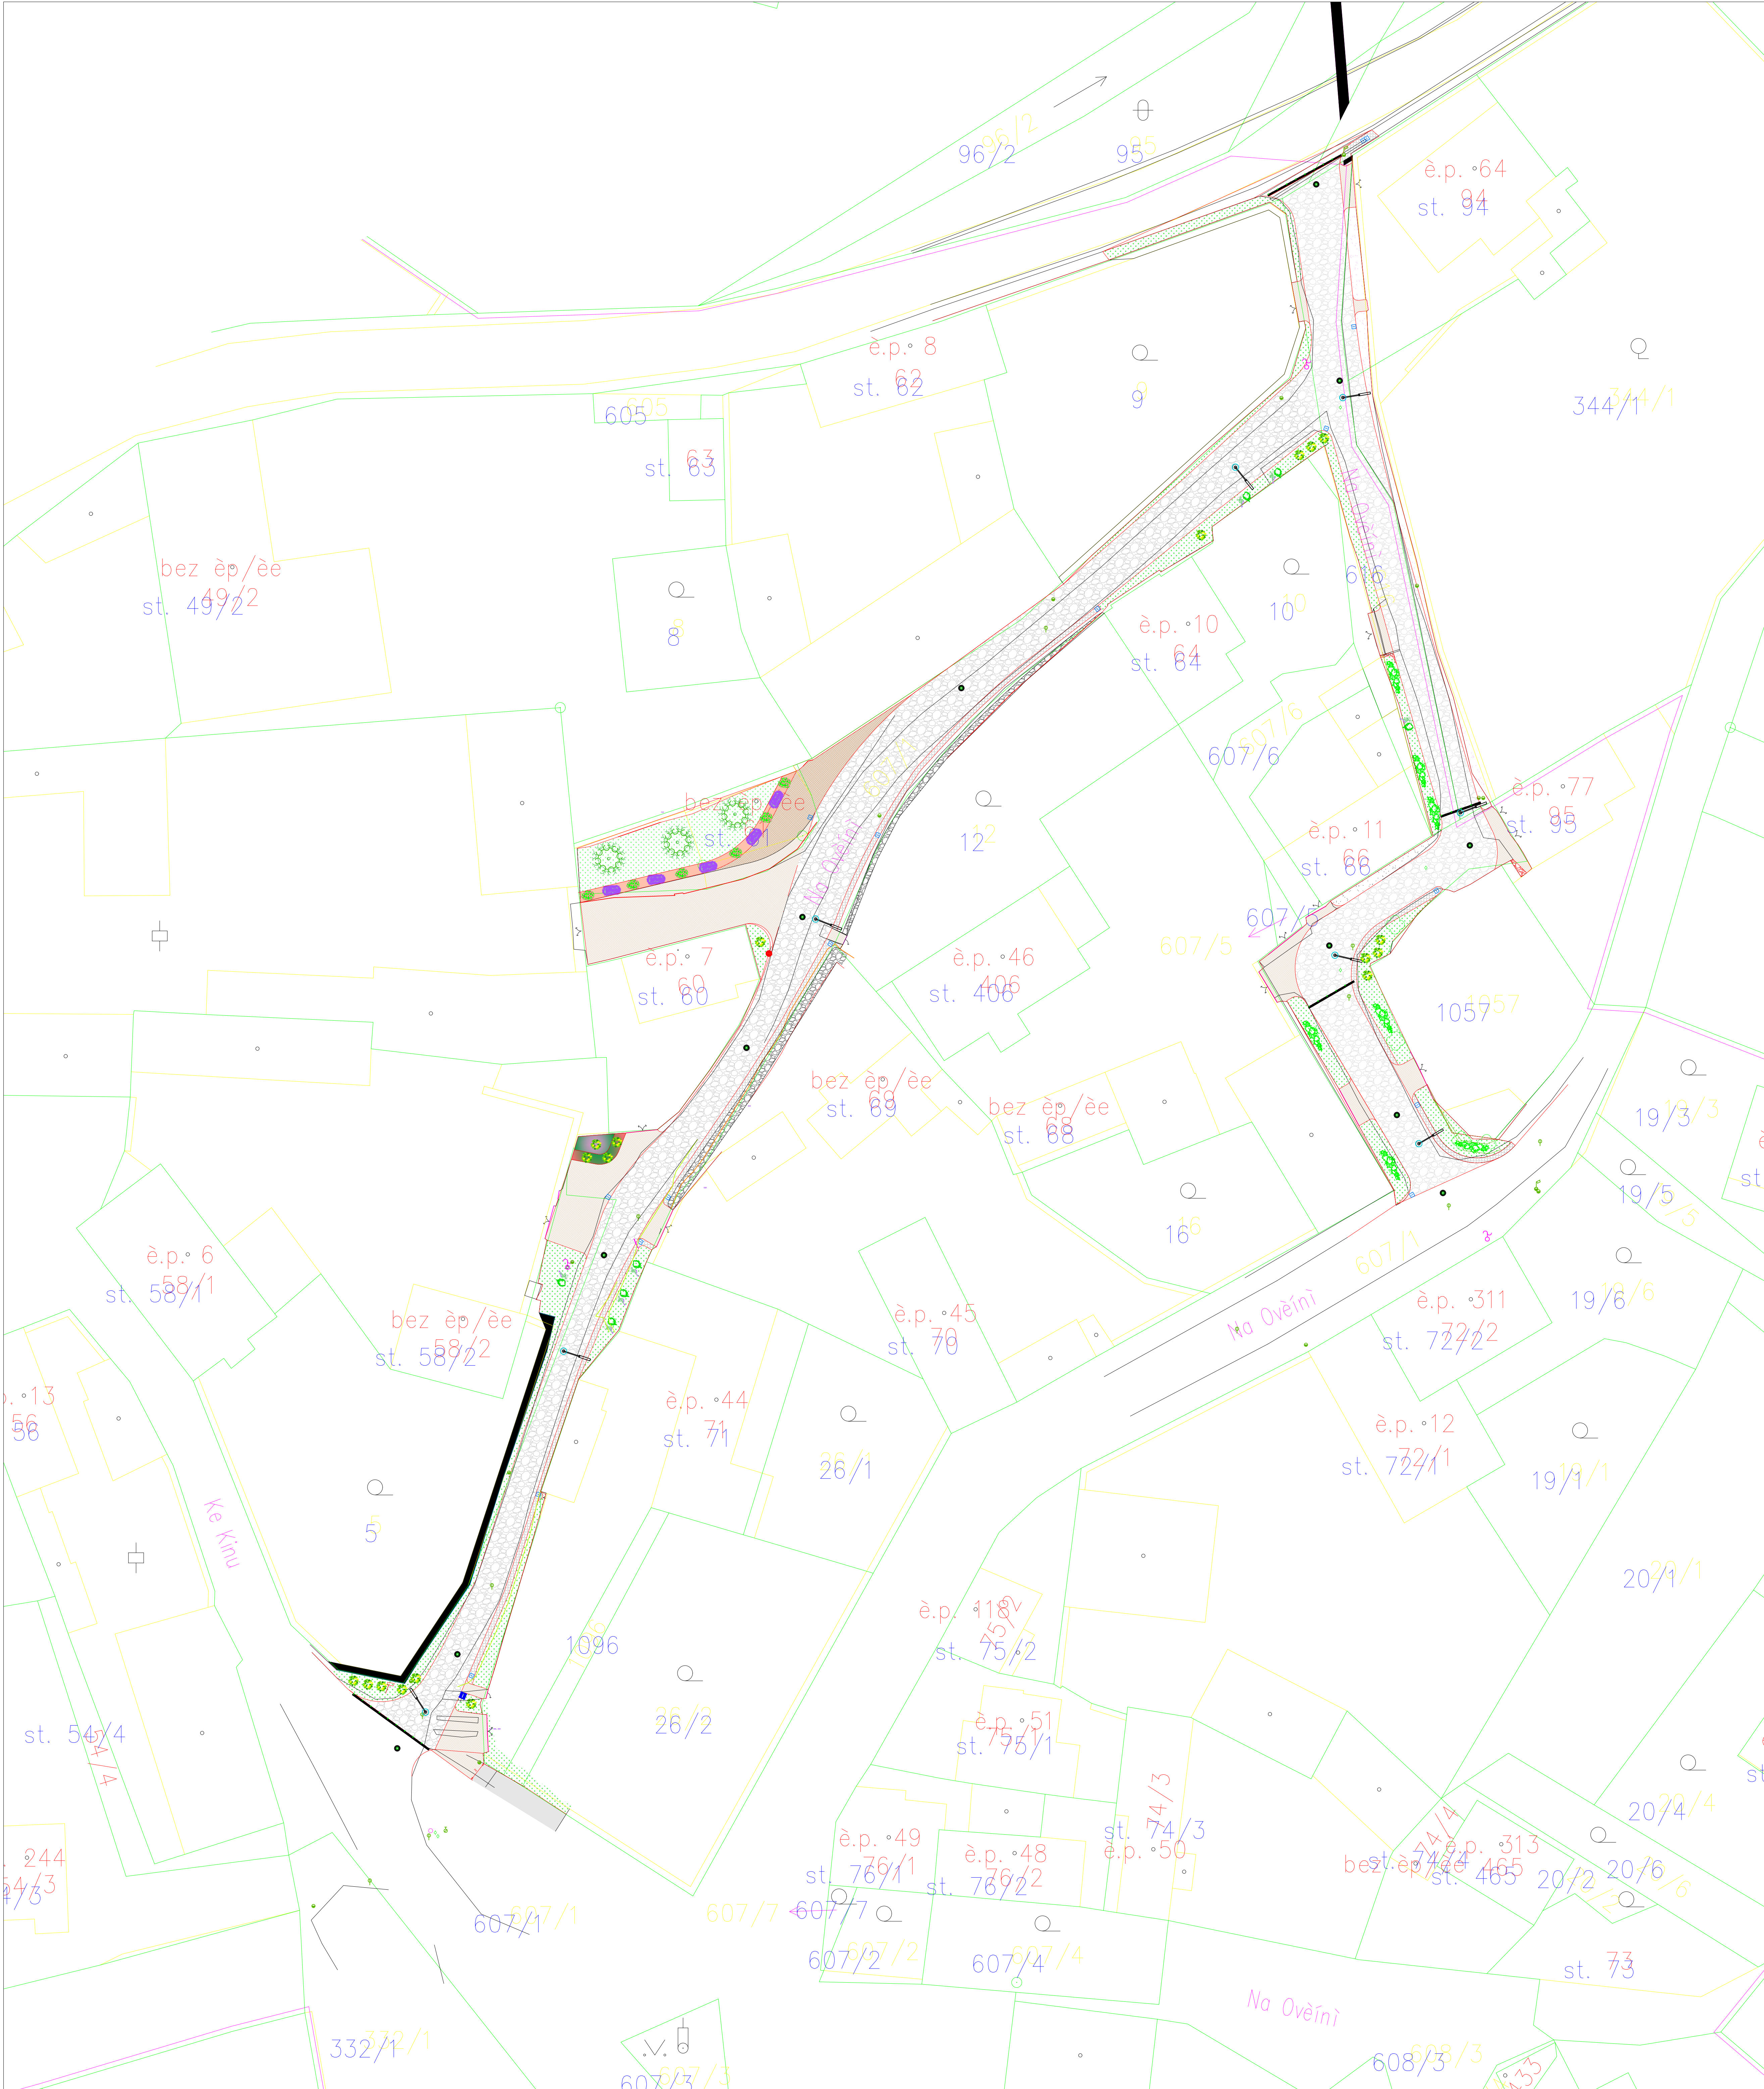


Legenda - návrh

- komunikace - dlažba, žulové odseky 'divoká mozaika'
- vjezdy - žulové odseky s deskovou dlažbou
- travní porost doplněný vhodnou zelení
- žáb - dlažba, žulové kostky
- gabionové bloky
- výhybna - žulové odseky s deskovou dlažbou
- opěrná zídka - rekonstrukce
- opěrná zeď stávající
- pohledový kámen - kačírek
- pohledový kámen - kamenná kůra
- návrh komunikace
- uliční vpust, V0
- liniová vpust s litinovou mříží
- navržená zelení - keř a porost do výšky 50cm
- revizní šachta kanalizace

Legenda - stávající stav

- skutečný stav
- stávající V0
- plot
- terén - pata x hrana
- KMD - hranice parcel
- kanalizační šachta, vpust
- stávající strom
- kanalizační šachta kulatá
- sloup pro inženýrské sítě
- stávající dopravní značky
- vodovodní šoupě
- telefonní ústředna
- stávající vjezd
- pohledový kámen - kačírek

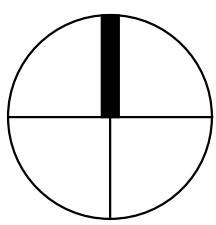

Hlavní projektant: Ing. arch. Martin Jirovský PhD., MBA Převrátská 330, 390 01, Tábor, ČR, IČA 03 311		 CENTRUM SLUŽEB STŘEŽENÍ	
Zodpovědný projektant: Ing. arch. Martin Jirovský PhD., MBA Převrátská 330, 390 01, Tábor, ČR, IČA 03 311		WWW.CENTRUMSLUZEBSTREZENI.CZ	
Vedoucí projektu: Ing. Robert Jůlho Převrátská 330, 390 01, Tábor		ATELIER M.A.A.T.	
Projektant: Bc. Monika Michalčková	tel: +420 602 147 807 e-mail: monika.michalckova@post.cz	KÚ: Středokluky	Paně
Investor: Obec Středokluky, Lidická 61, 252 66 Středokluky		p.č.:	
Alce: Rekonstrukce lokality Na Ověrní, Středokluky		Stupeň:	
Obsah: situace se zaměřením stávajícího stavu a mapou KMD		Datum: leden 2017	
		Čm. čládk: 0	
		Měřítko: C. výkresu: 1:250	