Ing. Jan Kříž

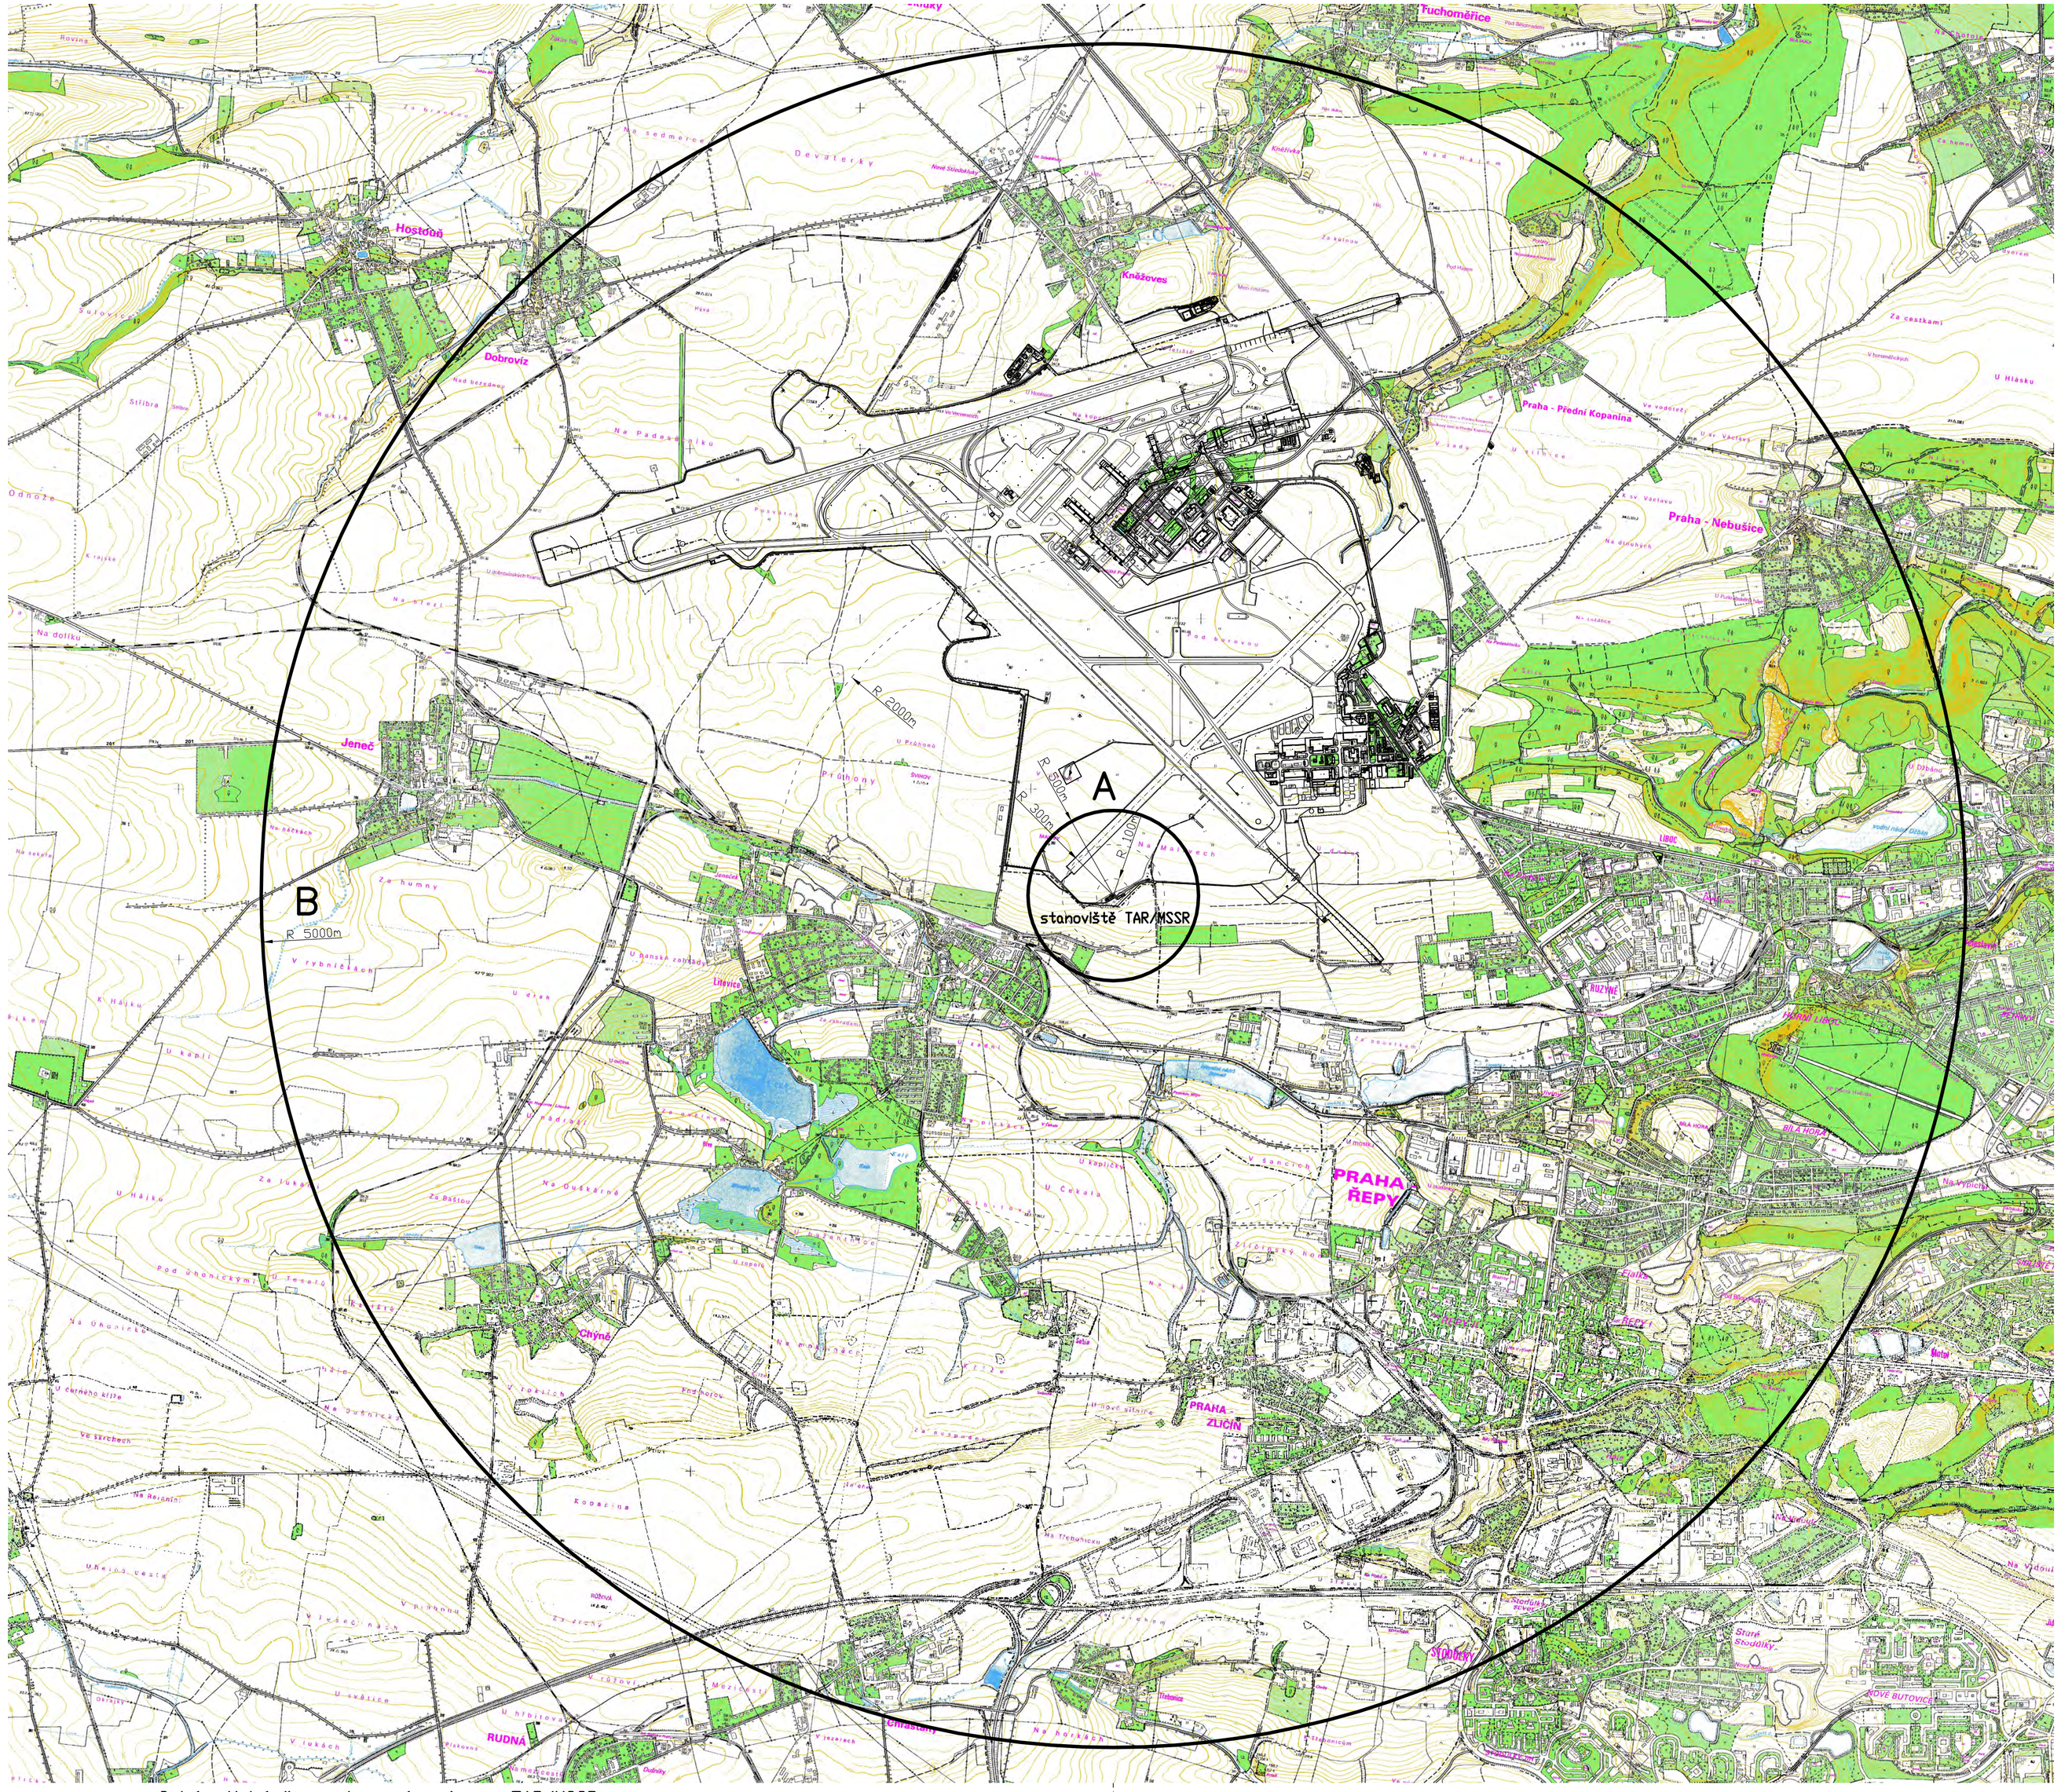

Pohled na věž TAR/MSSR měřítko 1 : 200

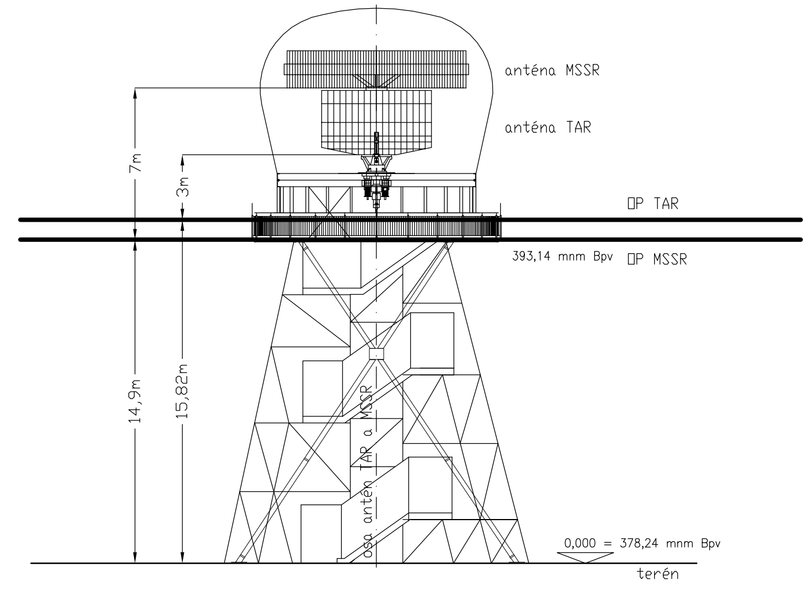

Detail půdorysu stanoviště TAR/MSSR měřítko 1 : 1000

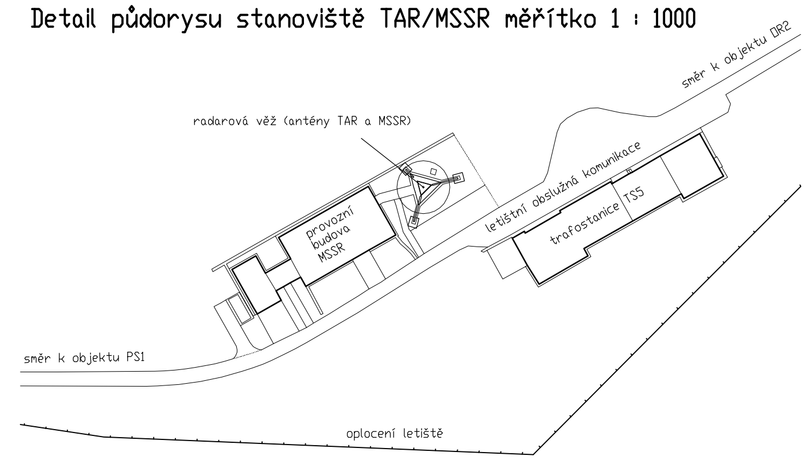

Schématický řez ochranným pásmem TAR/MSSR

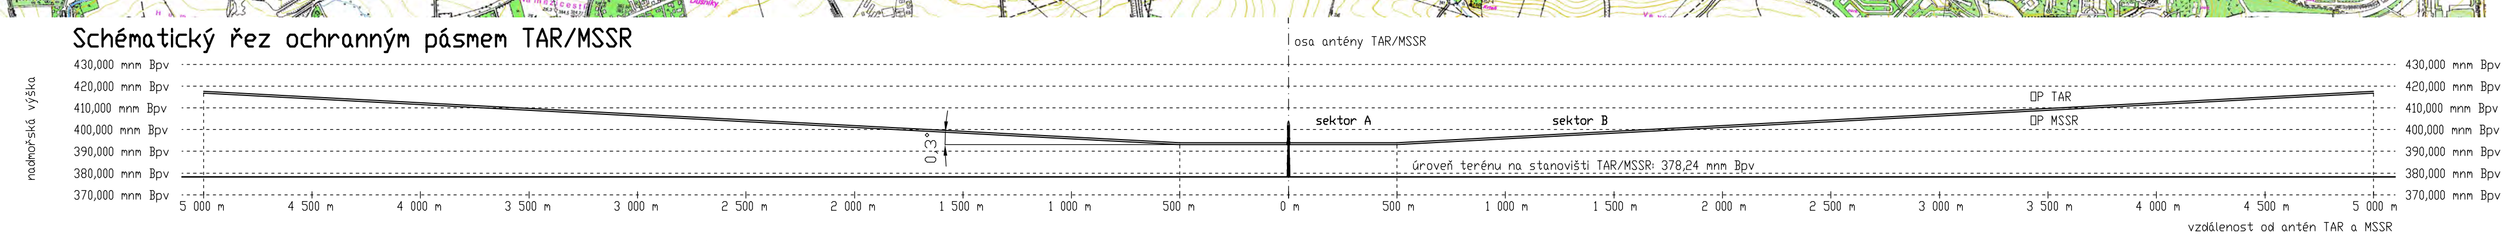

Legenda:

Ochranné pásmo primárního radaru TAR

Ochranné pásmo TAR je tvořeno dvěma sektory, pro které platí:
Sektor A - má tvar kruhu se středem v ose antény radaru a poloměrem 500 m. V sektoru A nesmí být zřizovány stavby, nadzemní vedení, železniční trakce, kovové ploty, které převyšují vodorovnou rovinu ve výšce 3 m pod úrovní spodní hrany antény.
Sektor B - má tvar mezikruží se středem v ose antény radaru s poloměry 500 m a 5000 m. V sektoru B nesmí být zřizovány stavby, nadzemní vedení, železniční trakce, kovové ploty, které převyšují kuželovou plochu se stoupáním +0,3 stupně a vrcholem, který leží v ose antény ve výšce 5,6 m pod úrovní spodní hrany antény radaru.
V sektorech A a B mohou být ojedinělé bodové překážky jako jsou sloupy, komíny apod., pokud jsou ve větší vzdálenosti než 100 m od antény primárního radaru. V menší vzdálenosti mohou být jen ojedinělé bodové překážky jako jsou tyče, jímače blesků apod. Všechny bodové překážky v ochranném pásmu musí být vždy posouzené a schválené ÚCL.

Ochranné pásmo sekundárního radaru MSSR

Ochranné pásmo MSSR je tvořeno dvěma sektory, pro které platí:
Sektor A - je tvořen kruhem se středem v ose antény radaru o poloměru 500 m. V sektoru A nesmí být zřizovány stavby, nadzemní vedení, železniční trakce, kovové ploty, které převyšují vodorovnou rovinu procházející ve výšce 7 m pod úrovní spodní hrany antény.
Sektor B - je tvořen mezikružím se středem v ose antény s poloměry 500 m a 5000 m. V sektoru B nesmí být zřizovány stavby, nadzemní vedení, železniční trakce, kovové ploty, které převyšují kuželovou plochu se stoupáním + 0,3 stupně a vrcholem, který leží v ose antény ve výšce 9,6 m pod úrovní spodní hrany antény radaru.
V sektorech A a B mohou být ojedinělé bodové překážky jako jsou sloupy, komíny apod., pokud jsou ve větší vzdálenosti než 300 m od antény sekundárního radaru. V menší vzdálenosti mohou být jen ojedinělé bodové překážky jako jsou tyče, jímače blesků apod. Všechny bodové překážky v ochranném pásmu musí být vždy posouzené a schválené ÚCL. Všechny pevné překážky se souvislou plochou větší než 20 m2 jako jsou hangáry, sklady, silá, velké budovy a podobně, pokud jsou v přímé radiové dohlednosti radarové antény a jsou v menší vzdálenosti než 2 km od antény, musí být vždy posouzené a schválené ÚCL.

Souřadnice antény ETRS89: 50°05'11,93"N; 14°16'13,41"E
Souřadnice antény S-JTSK: X=1 041 620,37; Y=753515,32
Úroveň terénu na stanovišti TAR/MSSR: ±0,000 = 378,24 mnm Bpv

Č. REVIZE	DATUM	VYPRACOVAL	KONTROLOVAL	SCHVÁLIL	POZNÁMKA

TECHNISERV spol. s r.o.
tel: +420 283 023 111
fax: +420 283 023 222
Moskevská 86
101 00 Praha 10
www.techniserv.cz
techniserv@technicerv.cz

ZPRACOVATEL ČÁSTI	VYPRACOVAL	KONTROLOVAL	SCHVÁLIL	STUPEŇ DOKUMENTACE	Dokumentace
TECHNISERV spol. s r.o.	Ing. P. Hodík	Ing. P. Hodík	Ing. M. Sulc	Č. ZAKÁZKY	10-2900-0101
				POČET FORM.	8 A4
				DATUM	02 / 2011
				MĚŘÍTKO	1 : 20 000

Ochranné pásmo TAR/MSSR Praha

Situace 1 : 20 000	Č.KOPIE	ČÁST	Č.PŘÍL.
		-	3