


Základy a sklep

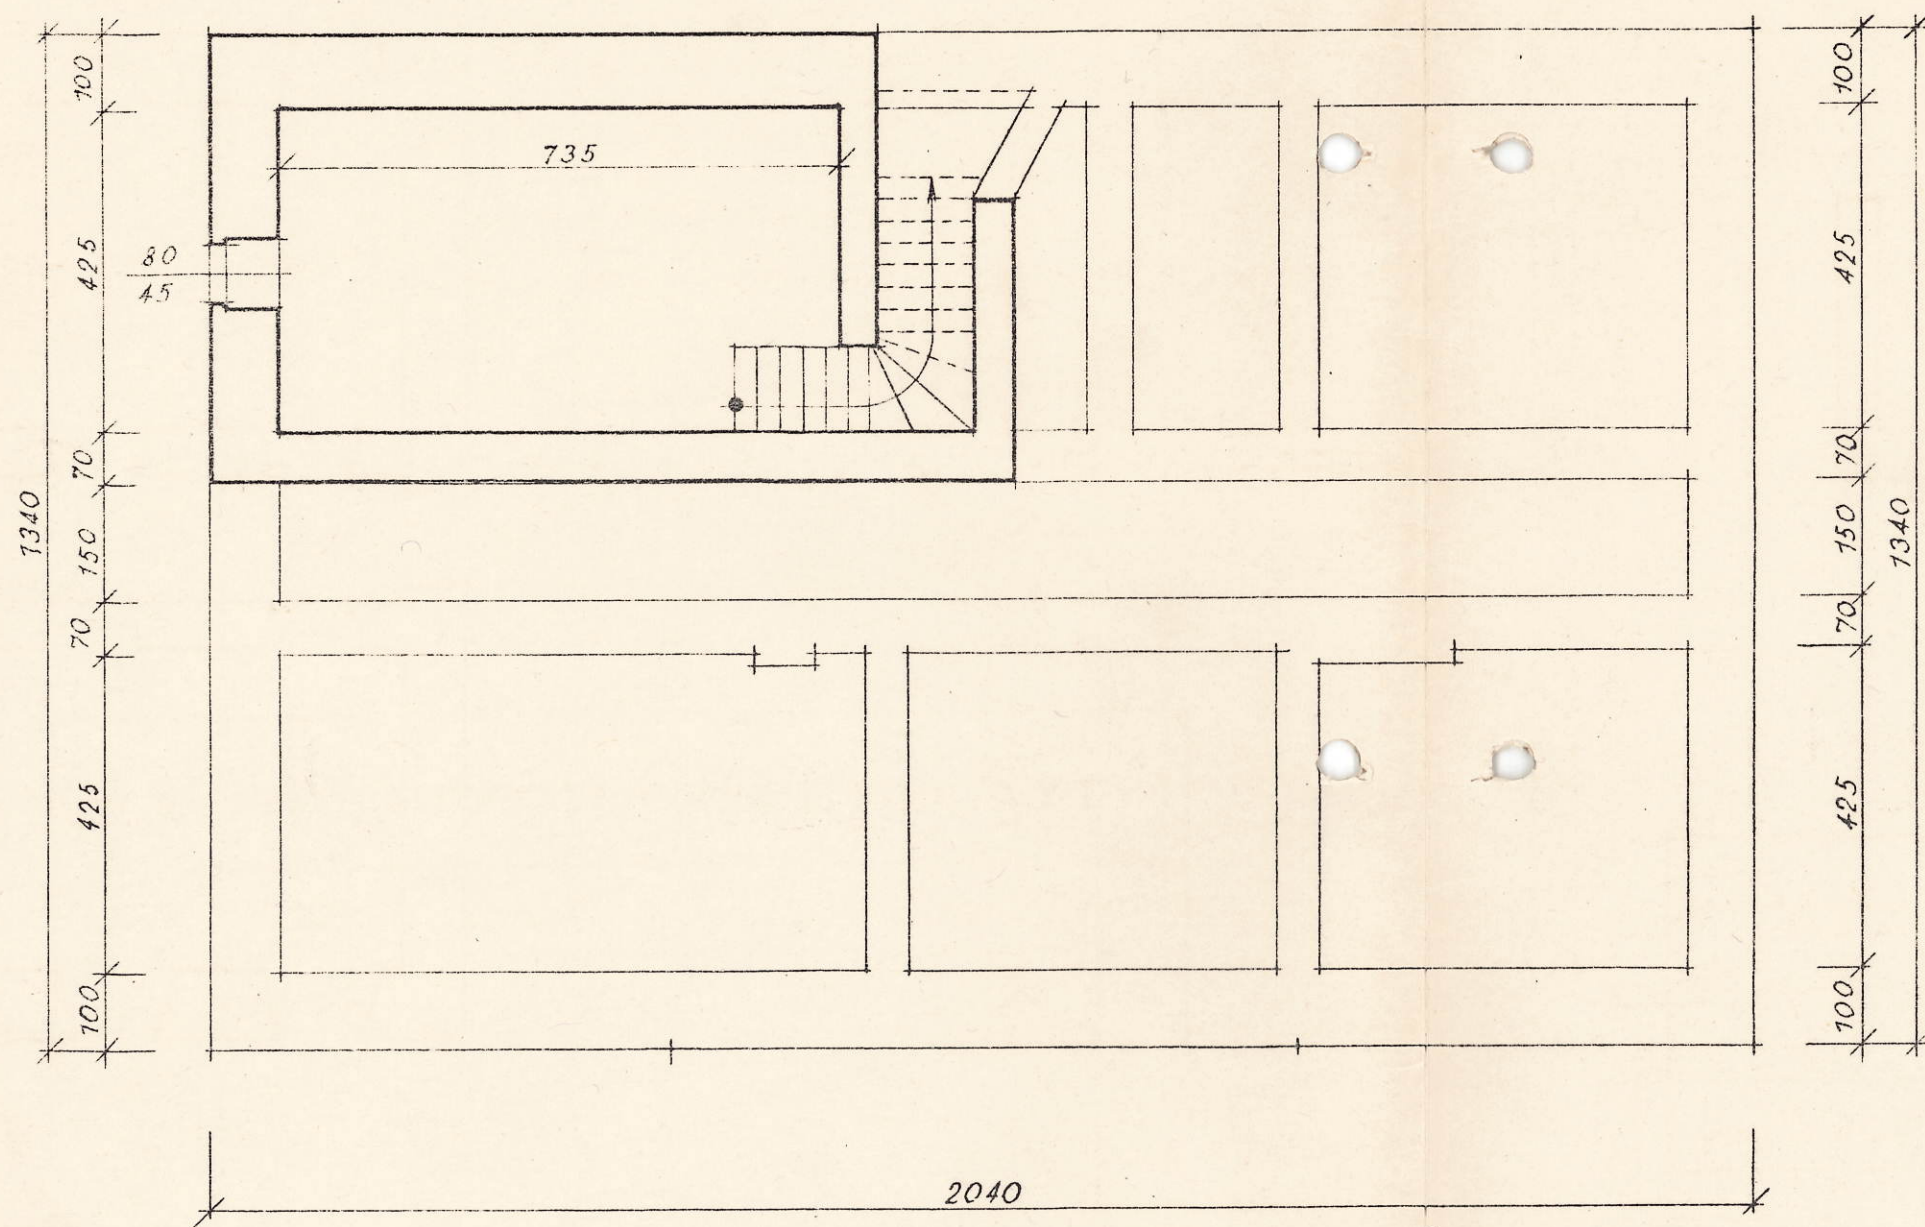

Průzemí

