
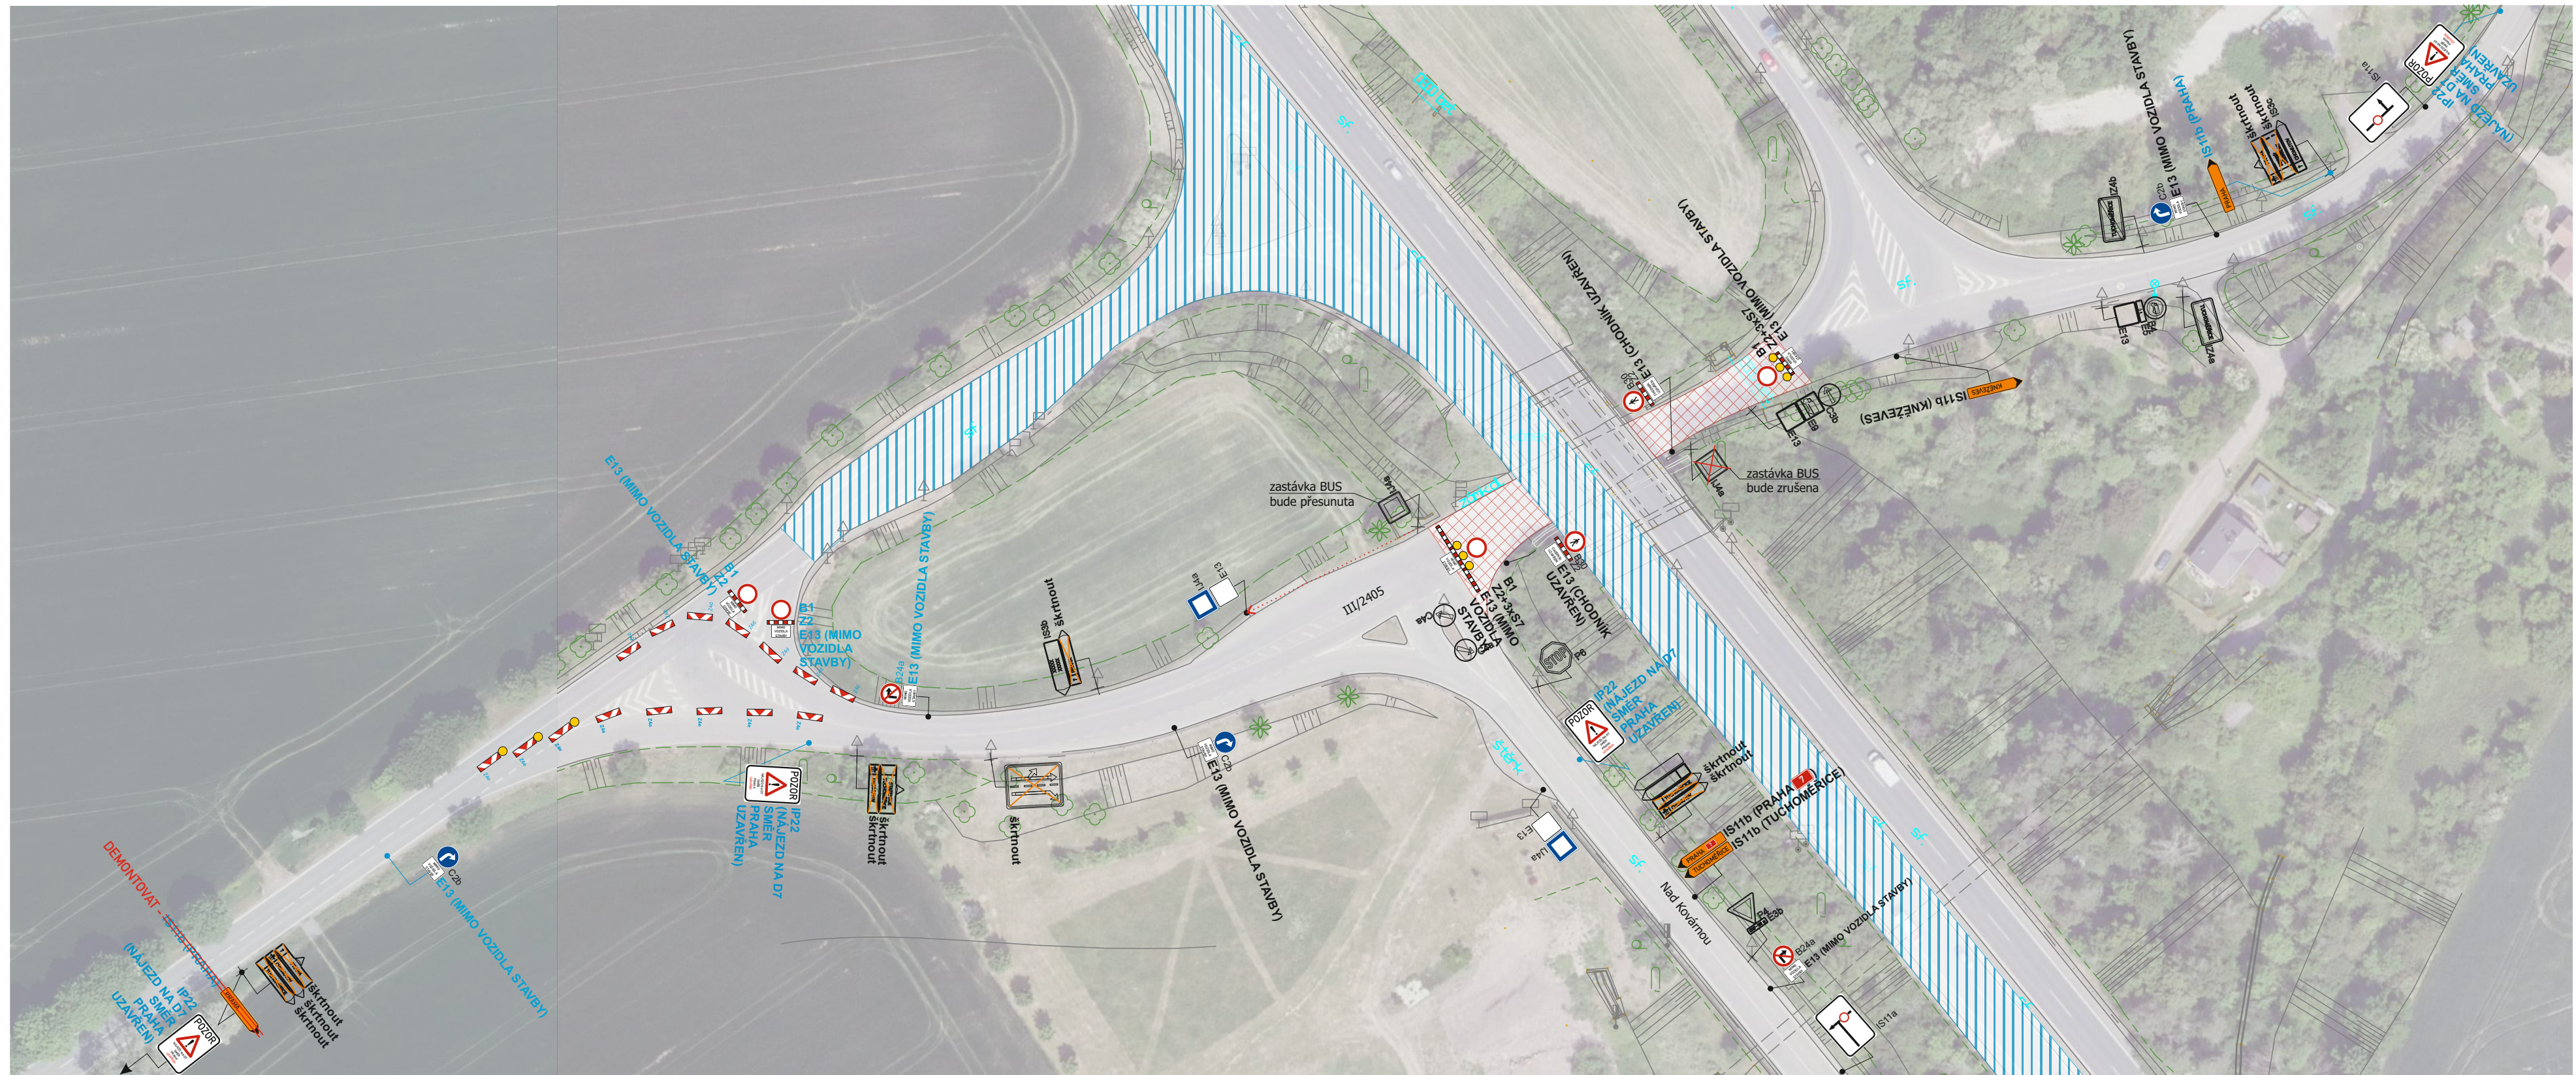





 

Legenda:




-  navrhované přechodné svislé DZ
-  definitivní svislé DZ
-  dočasně rušené definitivní svislé DZ
-  pracovní místo pod dálničním mostem
-  pracovní místo na dálnici D7
-  objízdná trasa


Akce:	D7 MÚK Kněžves, přidatné pruhy (úplná uzavírka pod dálničním mostem ev.č. 7-004) DOPRAVNĚ - INŽENÝRSKÉ OPATŘENÍ		Vypracoval: Michal Trenčinský
Název listu:	Vedení objízdné trasy	List č.: 1	Aktualizace: Formát: 1x A3
		Datum: 09/2023	



Legenda:

-  navržené přechodné svislé DZ
-  navržené přechodné svislé DZ osazené v rámci omezení na dálnici D7
-  dočasně demontované přechodné svislé DZ osazené v rámci omezení na dálnici D7
-  definitivní svislé DZ
-  dočasně rušené definitivní svislé DZ

-  pracovní místo pod dálničním mostem
-  pracovní místo na dálnici D7
-  objížděná trasa

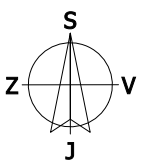

Akce:	D7 MÚK Kněževes, přídavné pruhy (úplná uzavírka pod dálničním mostem ev.č. 7-004) DOPRAVNĚ - INŽENÝRSKÉ OPATŘENÍ	Vypracoval: Michal Trenčínský
Název listu:	Označení pracovního	Datum: 09/2023 Aktualizace:
		List č.: 2 Formát: 3x A4