


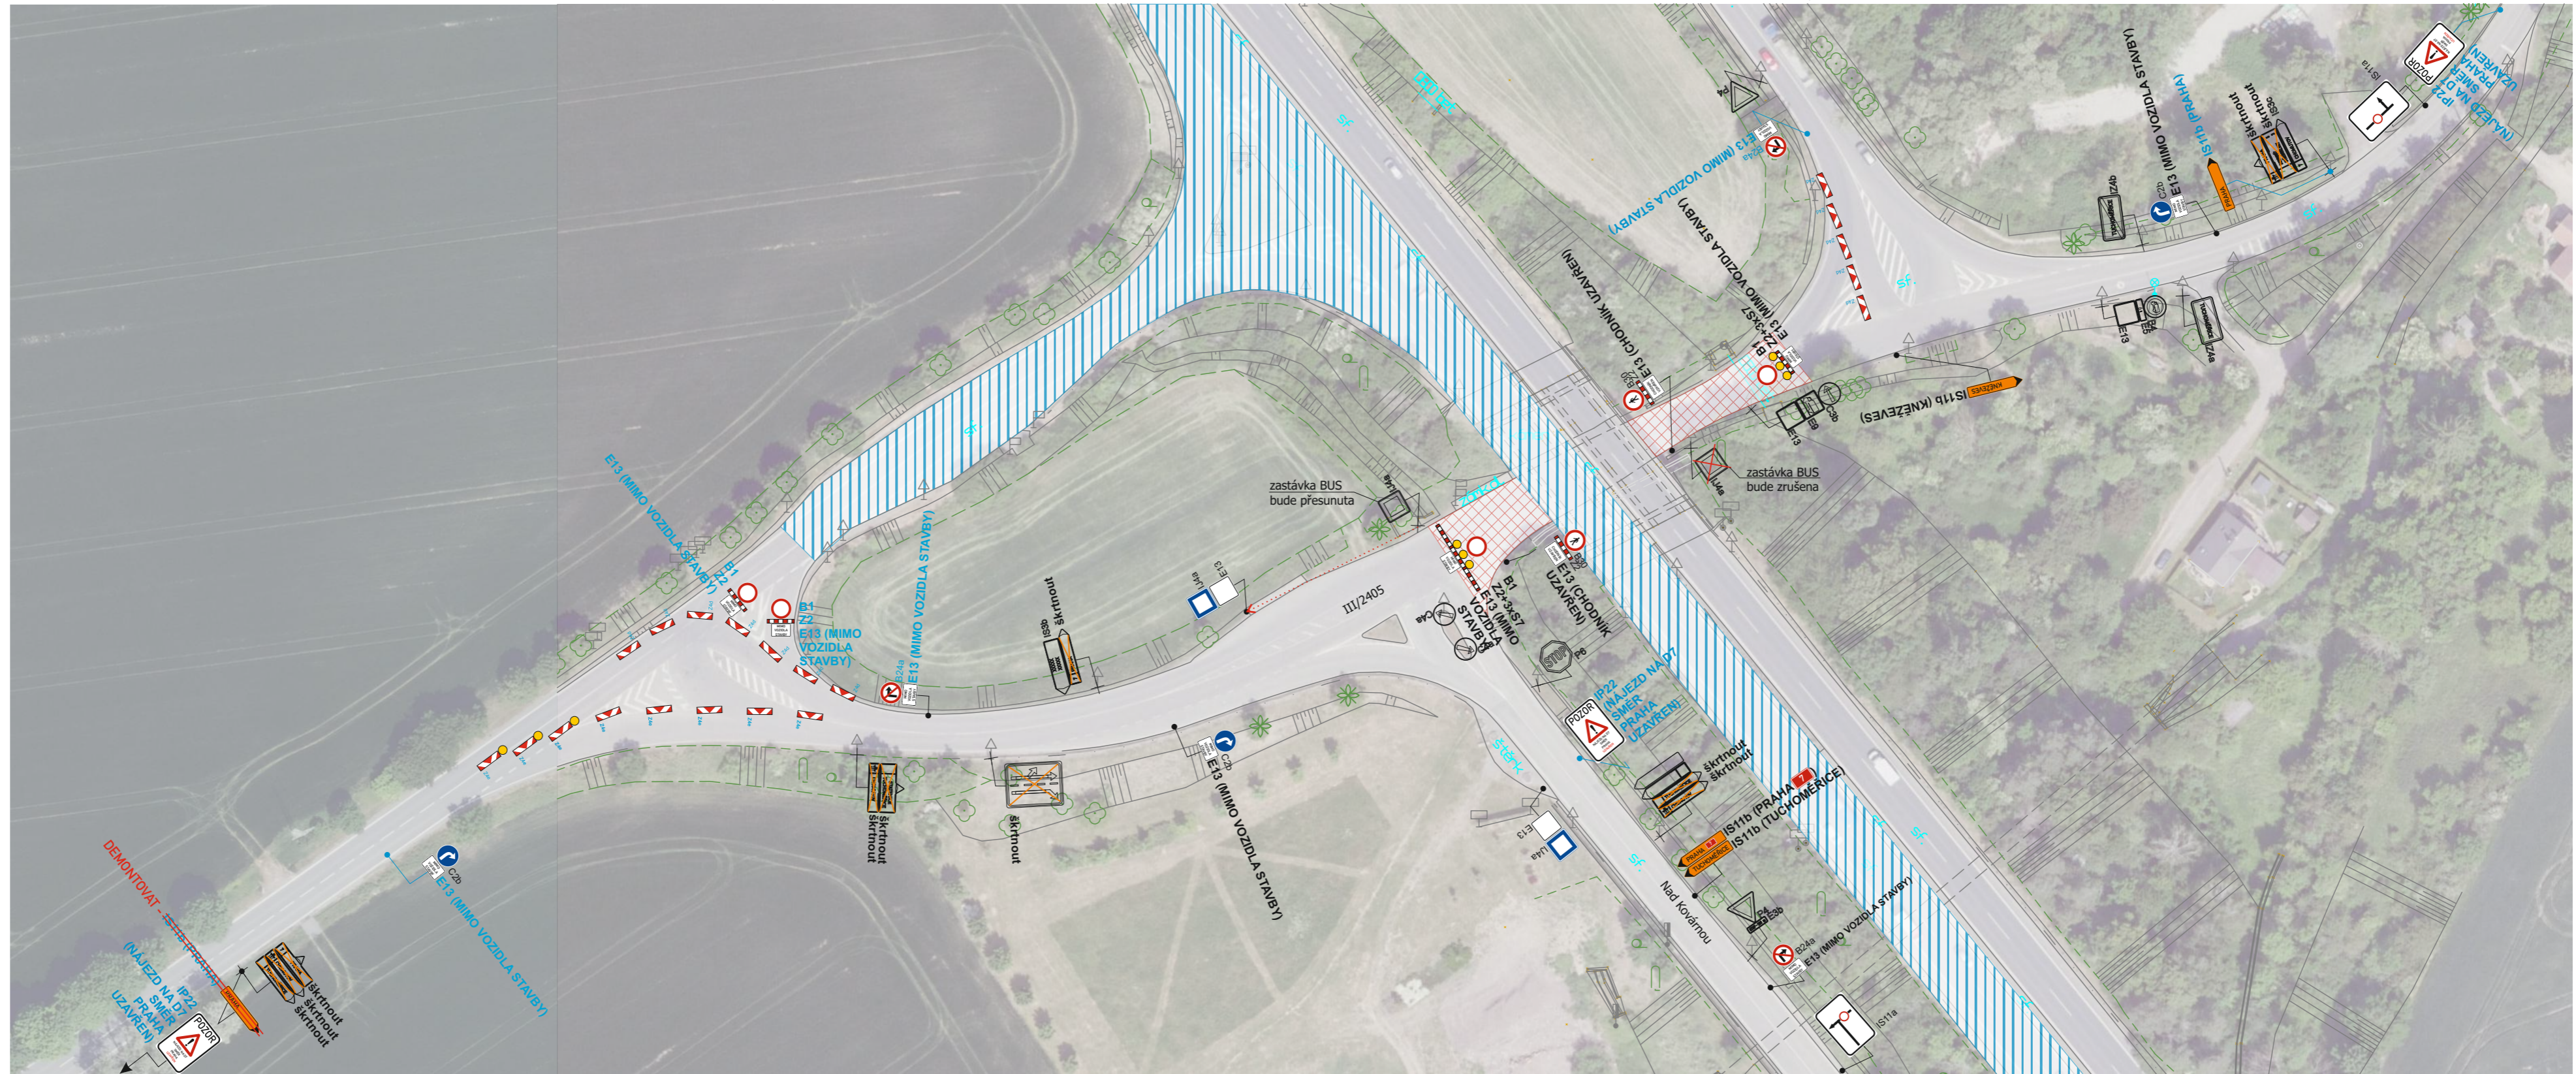


 

Legenda:




- navrhované přechodné svíslé DZ
- definitivní svíslé DZ
- dočasně rušené definitivní svíslé DZ
- pracovní místo pod dálničním mostem
- pracovní místo na dálnici D7
- objízdná trasa


Akce:	D7 MÚK Kněžves, přidatné pruhy (úplná uzavírka pod dálničním mostem ev.č. 7-004) DOPRAVNĚ - INŽENÝRSKÉ OPATŘENÍ		Vypracoval: Michal Trenčinský	
	Název listu: Vedení objízdné trasy		Datum: 10/2023	Aktualizace:
			List č.: 1	Formát: 1x A3



Legenda:

-  navržené přechodné svislé DZ
-  navržené přechodné svislé DZ osazené v rámci omezení na dálnici D7
-  dočasně demontované přechodné svislé DZ osazené v rámci omezení na dálnici D7
-  definitivní svislé DZ
-  dočasně rušené definitivní svislé DZ

-  pracovní místo pod dálničním mostem
-  pracovní místo na dálnici D7
-  objížděná trasa

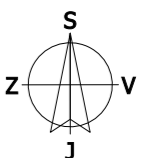

Akce:	D7 MÚK Kněžvesy, přídavné pruhy (úplná uzavírka pod dálničním mostem ev.č. 7-004) DOPRAVNĚ - INŽENÝRSKÉ OPATŘENÍ		Vypracoval: Michal Trenčínský	
	Název listu:	Označení pracovního - detail 1	Datum: 10/2023	Aktualizace:
			List č.: 2	Formát: 3x A4