


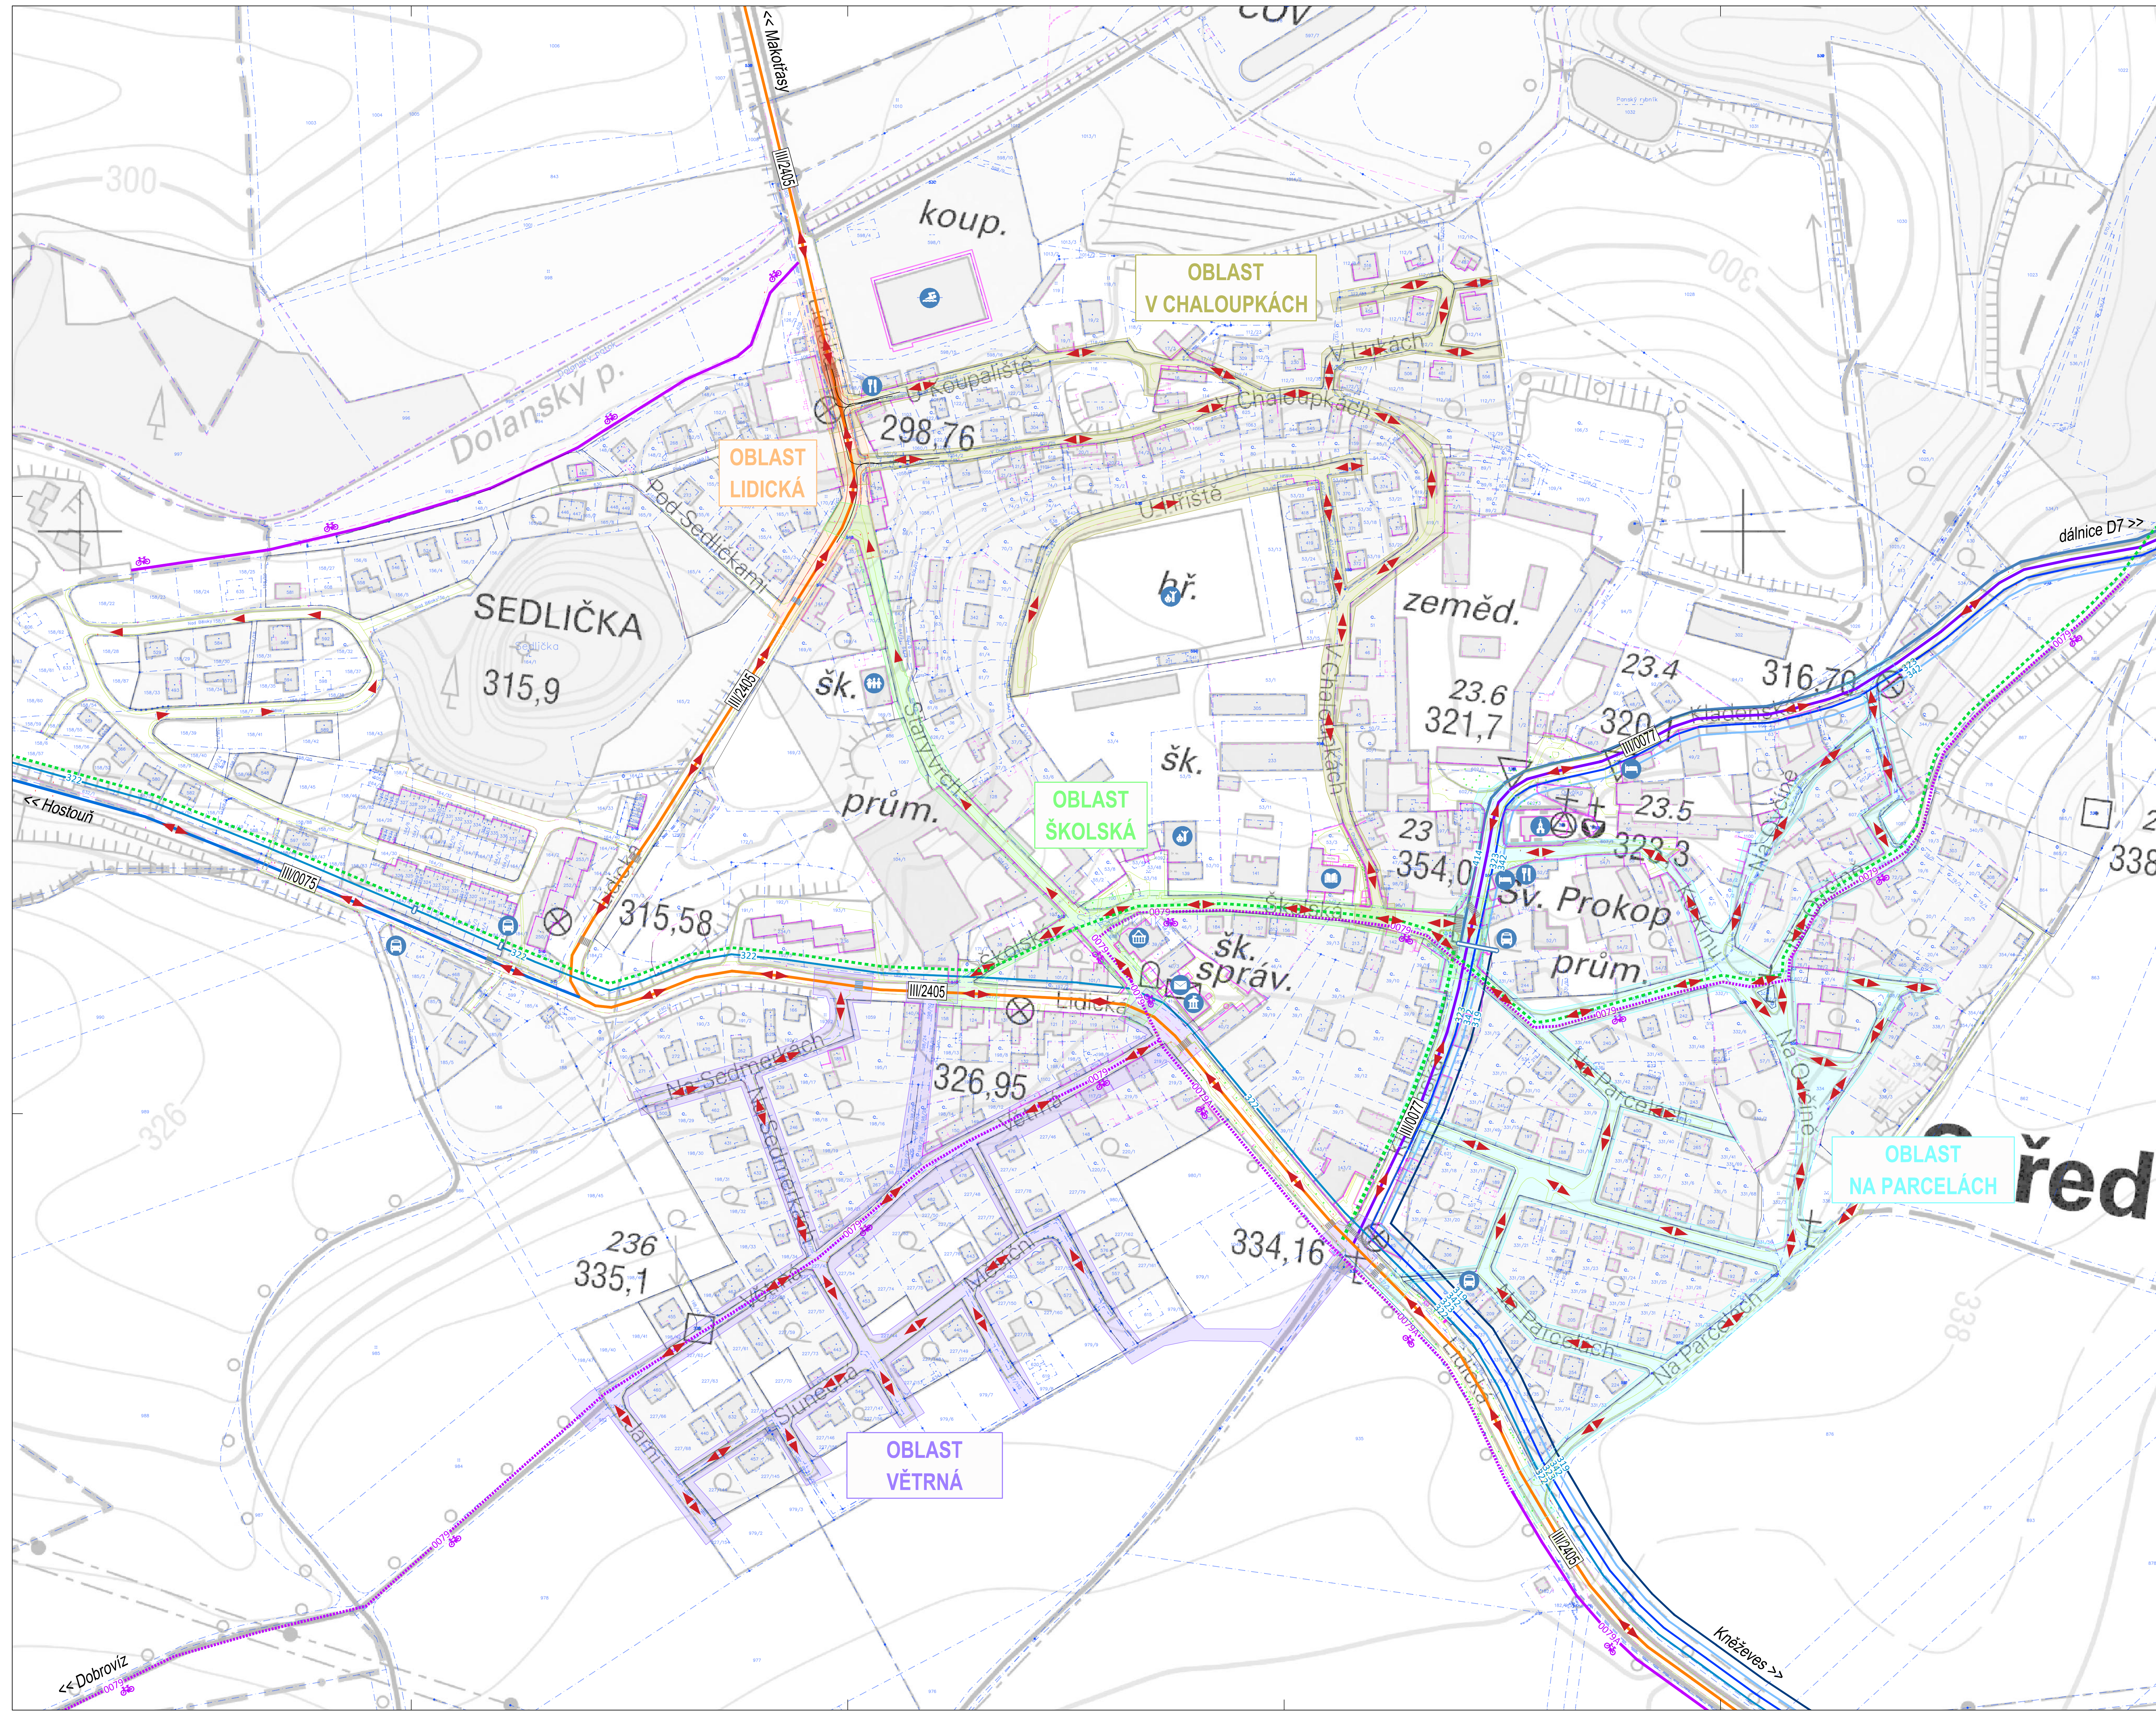

LEGENDA:

- Komunikace III/2405
- Komunikace III/0077
- Komunikace III/0075
- Turistická trasa
- Cyklisty
- Autobusová linka 319
- Autobusová linka 322
- Autobusová linka 323
- Autobusová linka 342
- Autobusová linka 414
- Oblast Větrná
- Oblast Na Parcelách
- Oblast V Chaloupkách
- Oblast Lidická
- Oblast Sedlička
- Směr jedy vozidel

Číslo	Revize	Datum	Revize	Popis	Revize
2	—	—	—	—	—
1	—	—	—	—	—

PROJEKCE DOPRAVNÍ FILIP s.r.o.
Svratkova 1338, 412 01 Roudnice nad Labem | tel.: 416 631 024
IČO: 281416192, DIČ: CZ281416192
HPP: Ing. Vít Ondrášek

Investor:	Středoškolský						
KO:	Středoškolský (757381)						
Zubovodňový projektant:	Ing. Josef Filip, Ph.D.						
Výpracoval:	Ing. Jana Jilová						
Datum:	12/2023	Číslo zakázky:	23-030	Formát A4:	17	Stupeň:	STUDIE
Zakázka:	STŘEDOKLUKY - DOPRAVNÍ VIZE OBCE					Mřížka:	1:1 250
Příloha:	PŘEHLEDNÁ SITUACE - STÁVAJÍCÍ STAV					Číslo přílohy:	1