


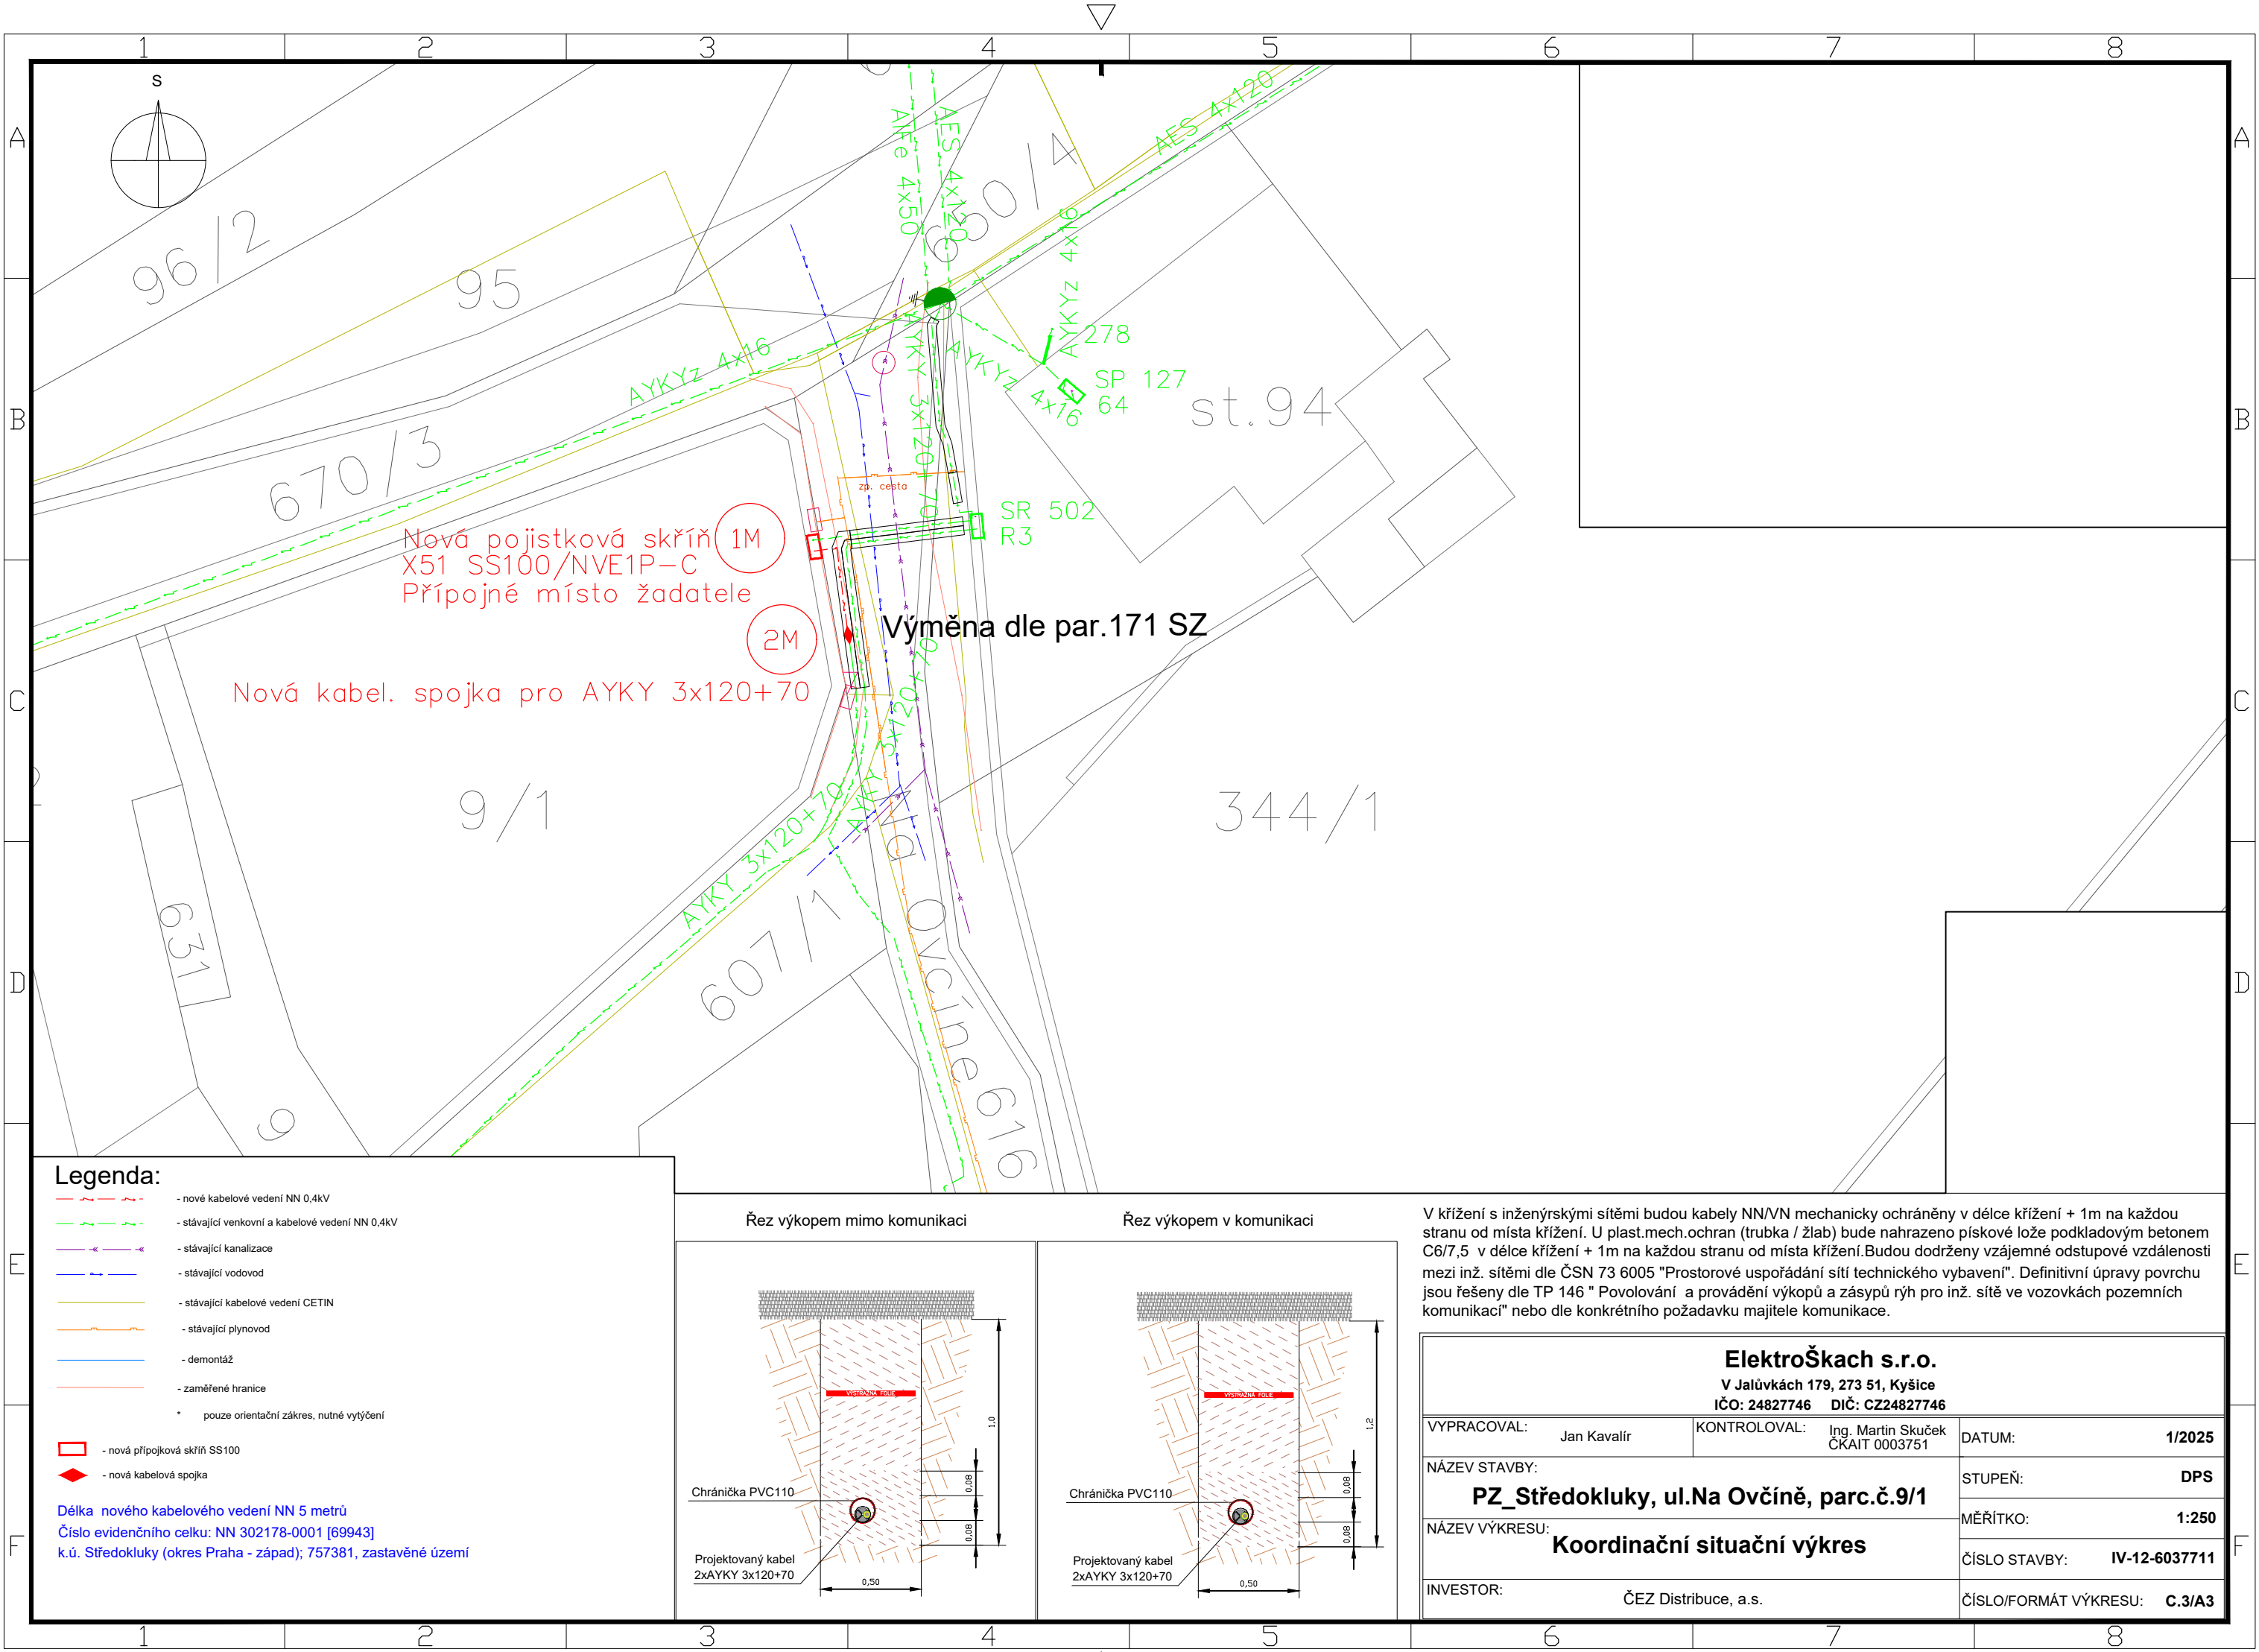

V křížení s inženýrskými sítěmi budou kabely NN/VN mechanicky ochráněny v délce křížení + 1m na každou stranu od místa křížení. U plast.mech.ochran (trubka / žlab) bude nahrazeno pískové lože podkladovým betonem C6/7,5 v délce křížení + 1m na každou stranu od místa křížení. Budou dodrženy vzájemné odstupové vzdálenosti mezi inž. sítěmi dle ČSN 73 6005 "Prostorové uspořádání sítí technického vybavení". Definitivní úpravy povrchu jsou řešeny dle TP 146 "Povolování a provádění výkopů a zásypů rýh pro inž. sítě ve vozovkách pozemních komunikací" nebo dle konkrétního požadavku majitele komunikace.

ElektroŠkach s.r.o. V Jalůvkách 179, 273 51, Kyšice IČO: 24827746 DIČ: CZ24827746			
VYPRACOVAL:	Jan Kavalír	KONTROLOVAL:	Ing. Martin Skuček ČKAIT 0003751
NÁZEV STAVBY:		DATUM:	
PZ_ Středokluky, ul.Na Ovčíně, parc.č.9/1		1/2025	
NÁZEV VÝKRESU:		STUPEŇ:	
Koordinální situační výkres		DPS	
INVESTOR:		MĚŘITKO:	
ČEZ Distribuce, a.s.		1:250	
		ČÍSLO STAVBY:	
		IV-12-6037711	
		ČÍSLO/FORMÁT VÝKRESU:	
		C.3/A3	