




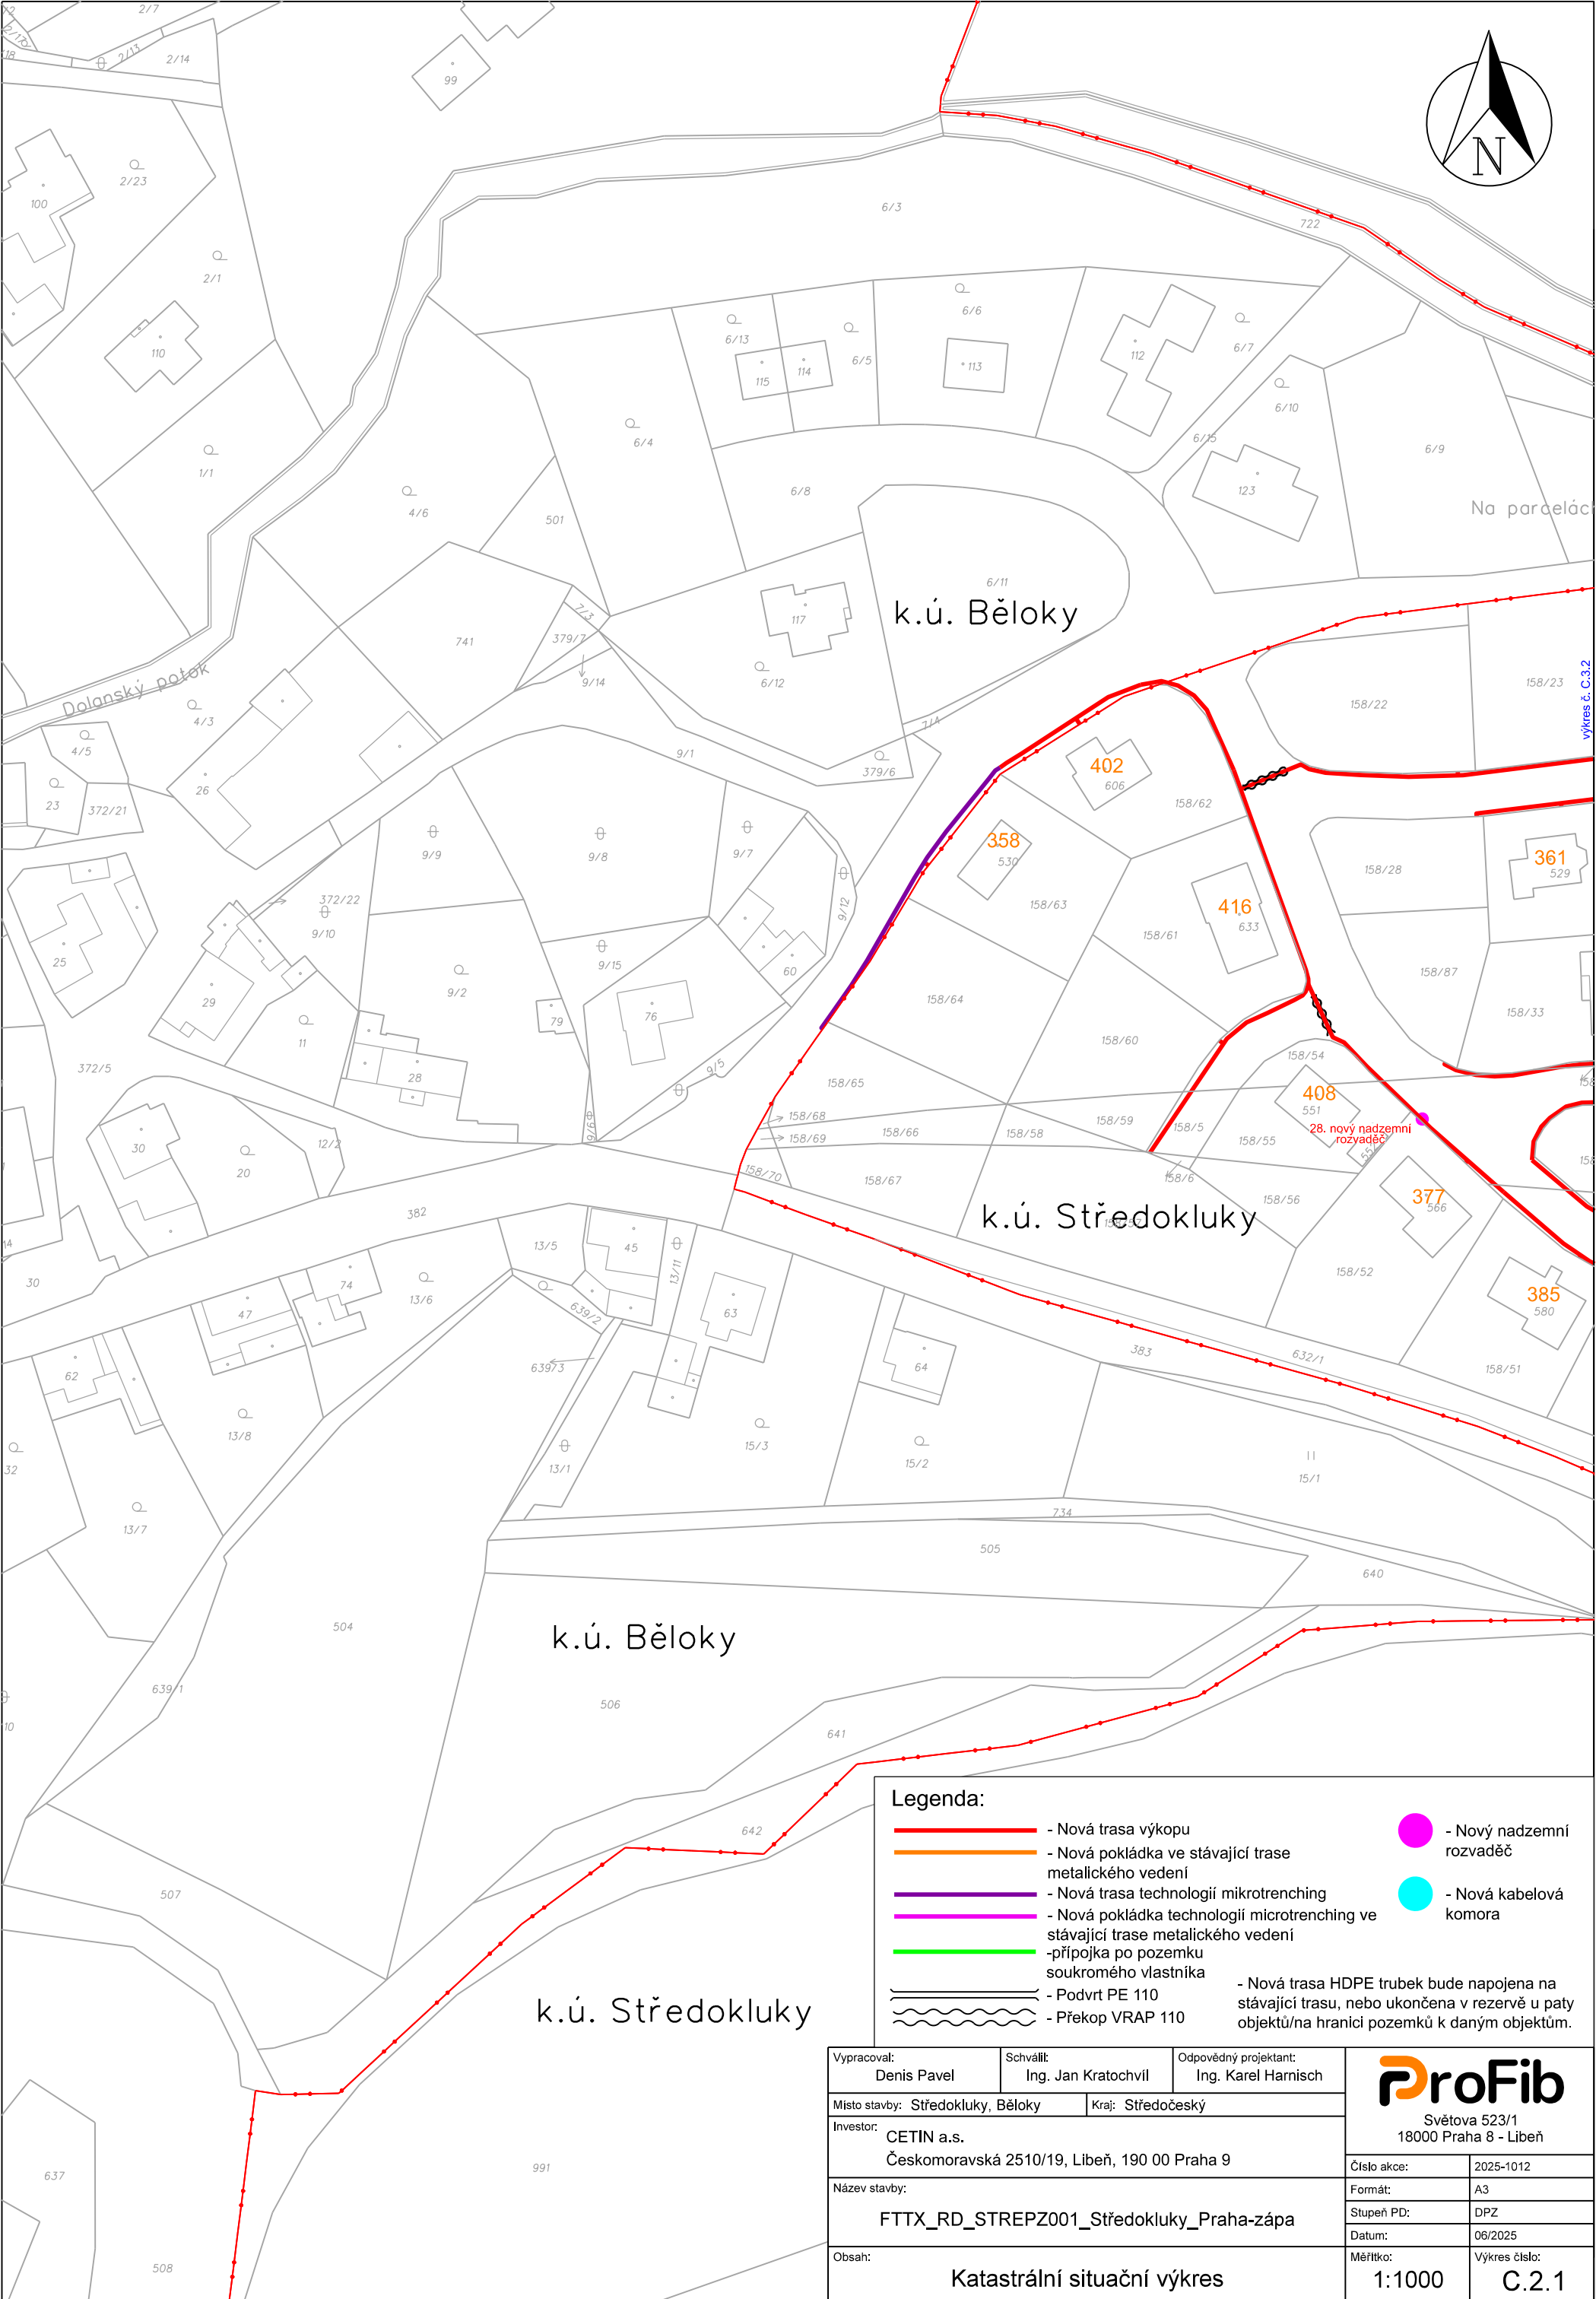

|                                                                         |  |                                  |                   |                                              |  |   |  |               |  |
|-------------------------------------------------------------------------|--|----------------------------------|-------------------|----------------------------------------------|--|---|--|---------------|--|
| Vypracoval:<br>Denis Pavel                                              |  | Schválil:<br>Ing. Jan Kratochvíl |                   | Odpovědný projektant:<br>Ing. Karel Harnišch |  | <div></div> <div>Světova 523/1<br/>18000 Praha 8 - Libeň</div> |  |               |  |
| Místo stavby: Středokluky, Běloky                                       |  |                                  | Kraj: Středočeský |                                              |  |   |  |               |  |
| Investor:<br>CETIN a.s.<br>Českomoravská 2510/19, Libeň, 190 00 Praha 9 |  |                                  |                   |                                              |  |   |  |               |  |
| Název stavby:<br><br>FTTX_RD_STREPZ001_Středokluky_Praha-zápa           |  |                                  |                   |                                              |  | Číslo akce:   |  | 2025-1012     |  |
|                                                                         |  |                                  |                   |                                              |  | Formát:   |  | A3            |  |
|                                                                         |  |                                  |                   |                                              |  | Stupeň PD:   |  | DPZ           |  |
| Obsah:<br><br>Katastrální situační výkres                               |  |                                  |                   |                                              |  | Datum:   |  | 06/2025       |  |
|                                                                         |  |                                  |                   |                                              |  | Měřítko:   |  | Výkres číslo: |  |
|                                                                         |  |                                  |                   |                                              |  | 1:1000   |  | C.2.1         |  |

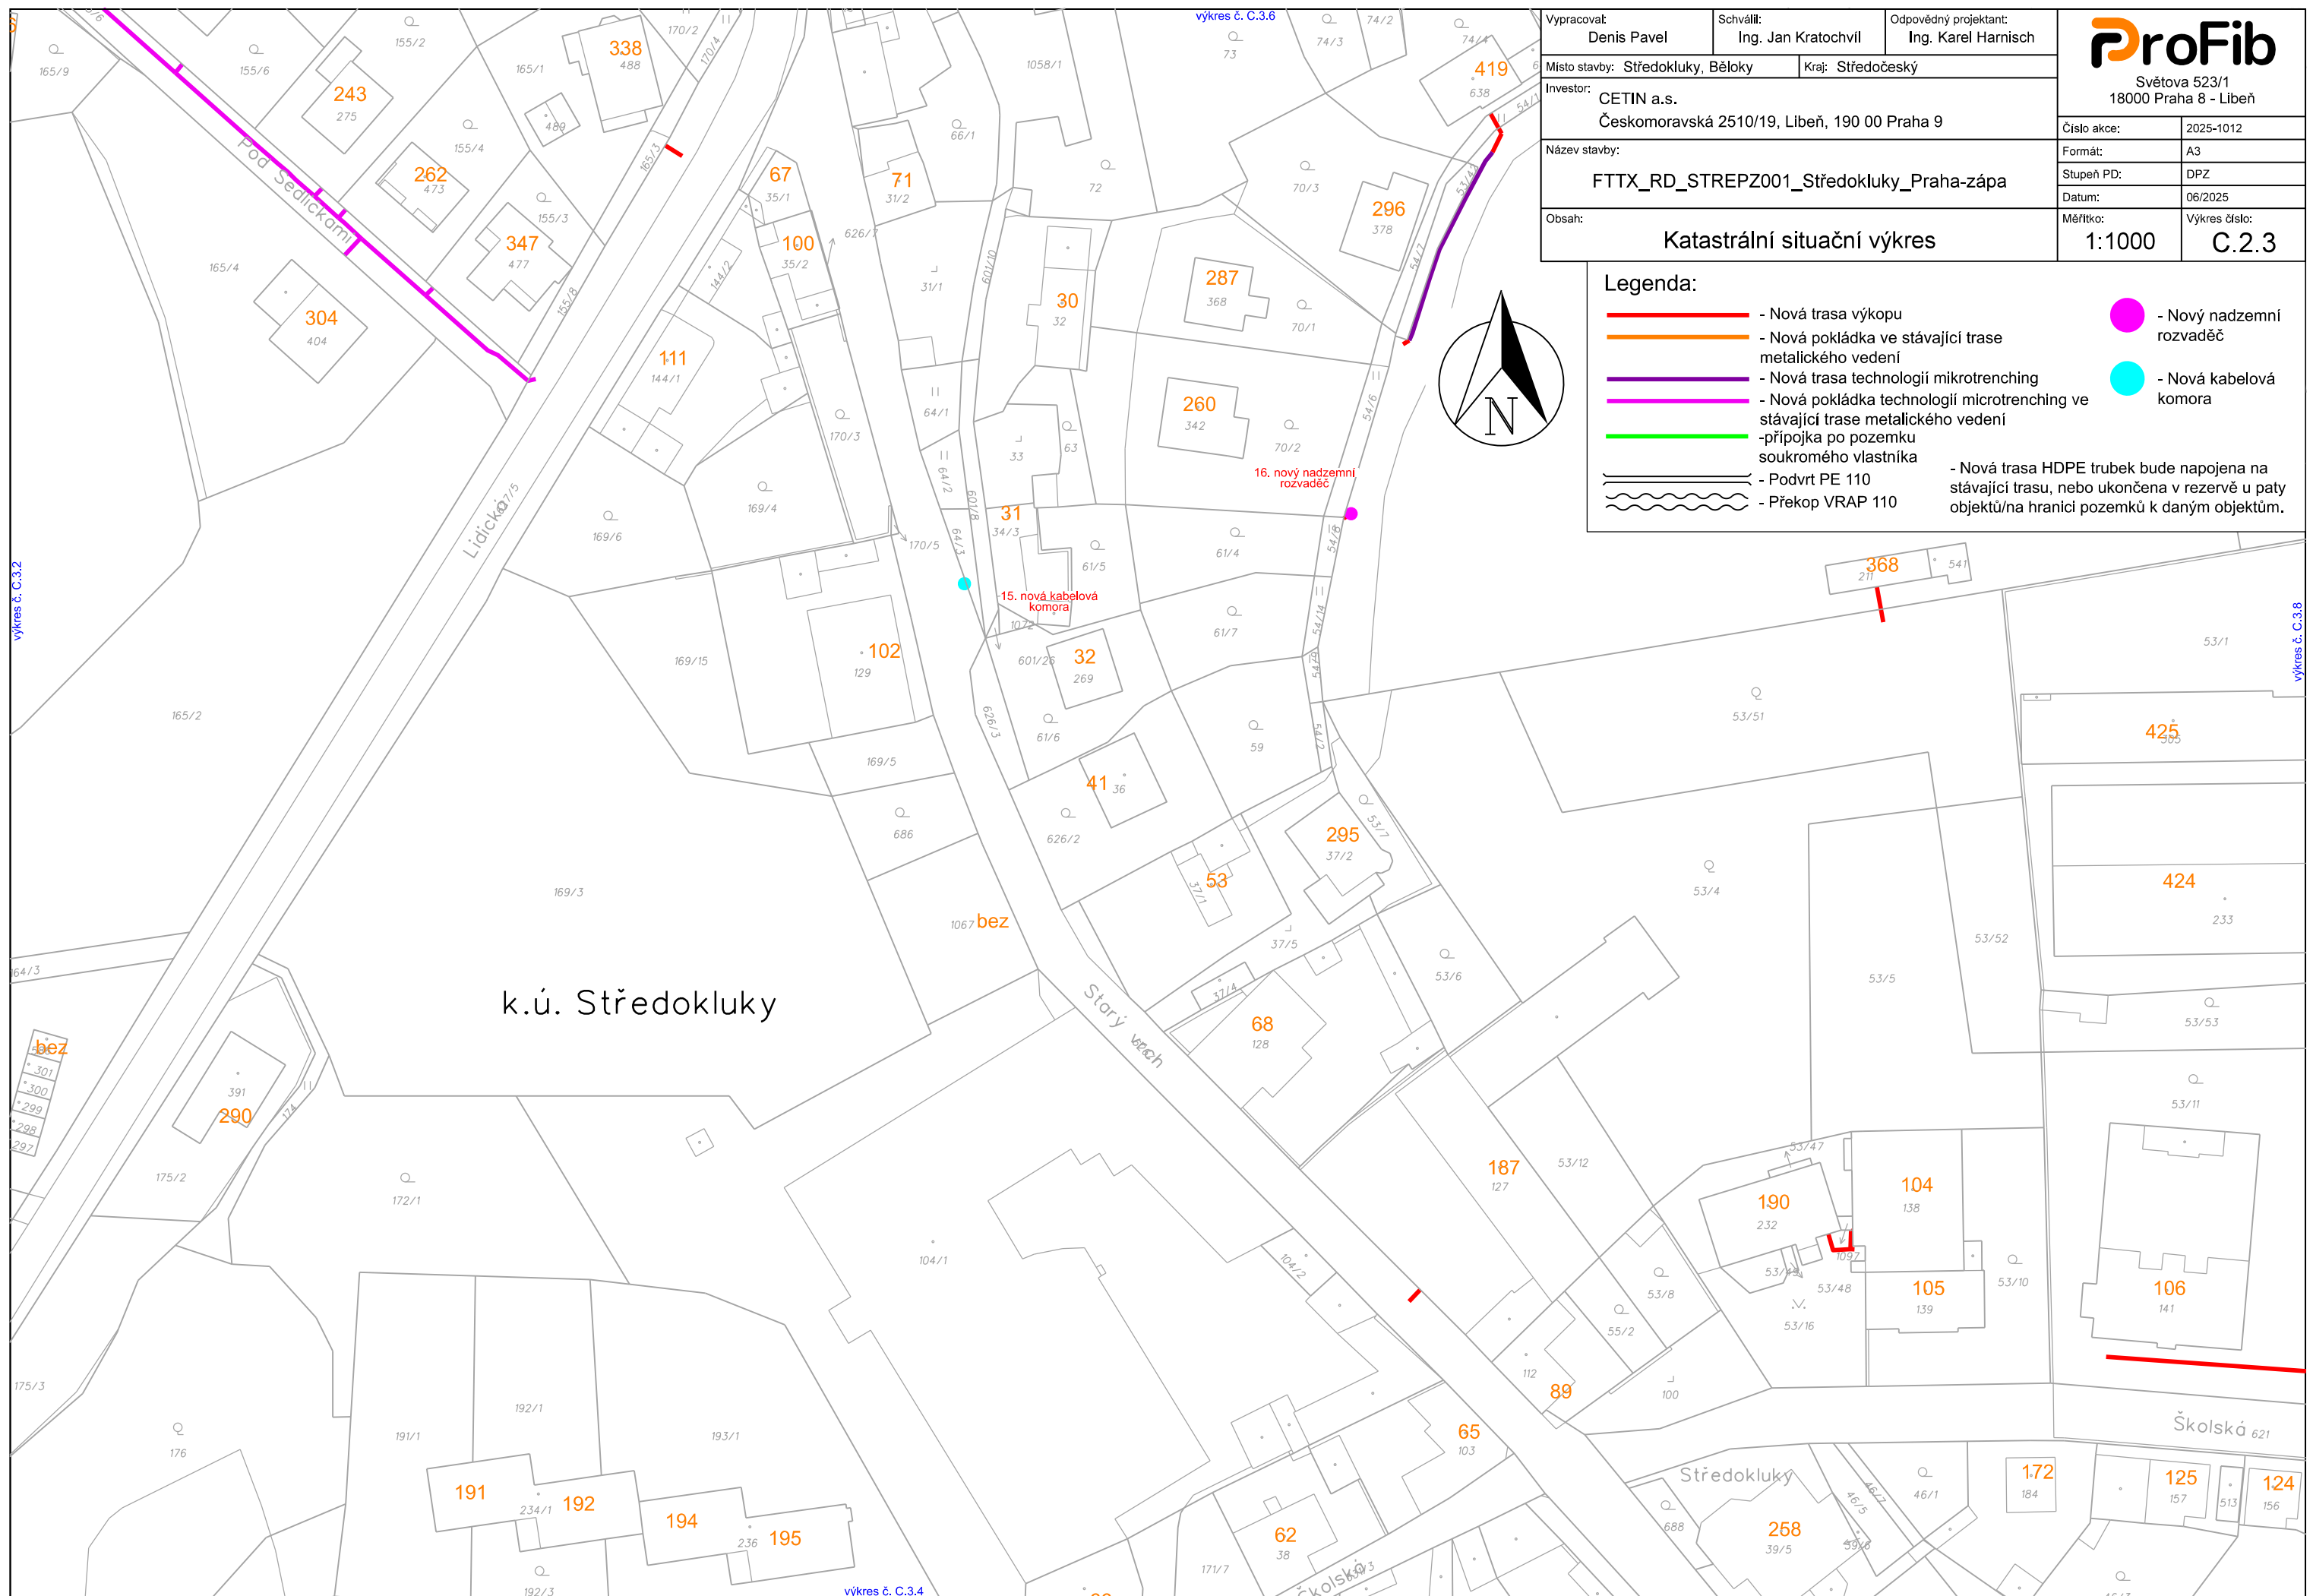



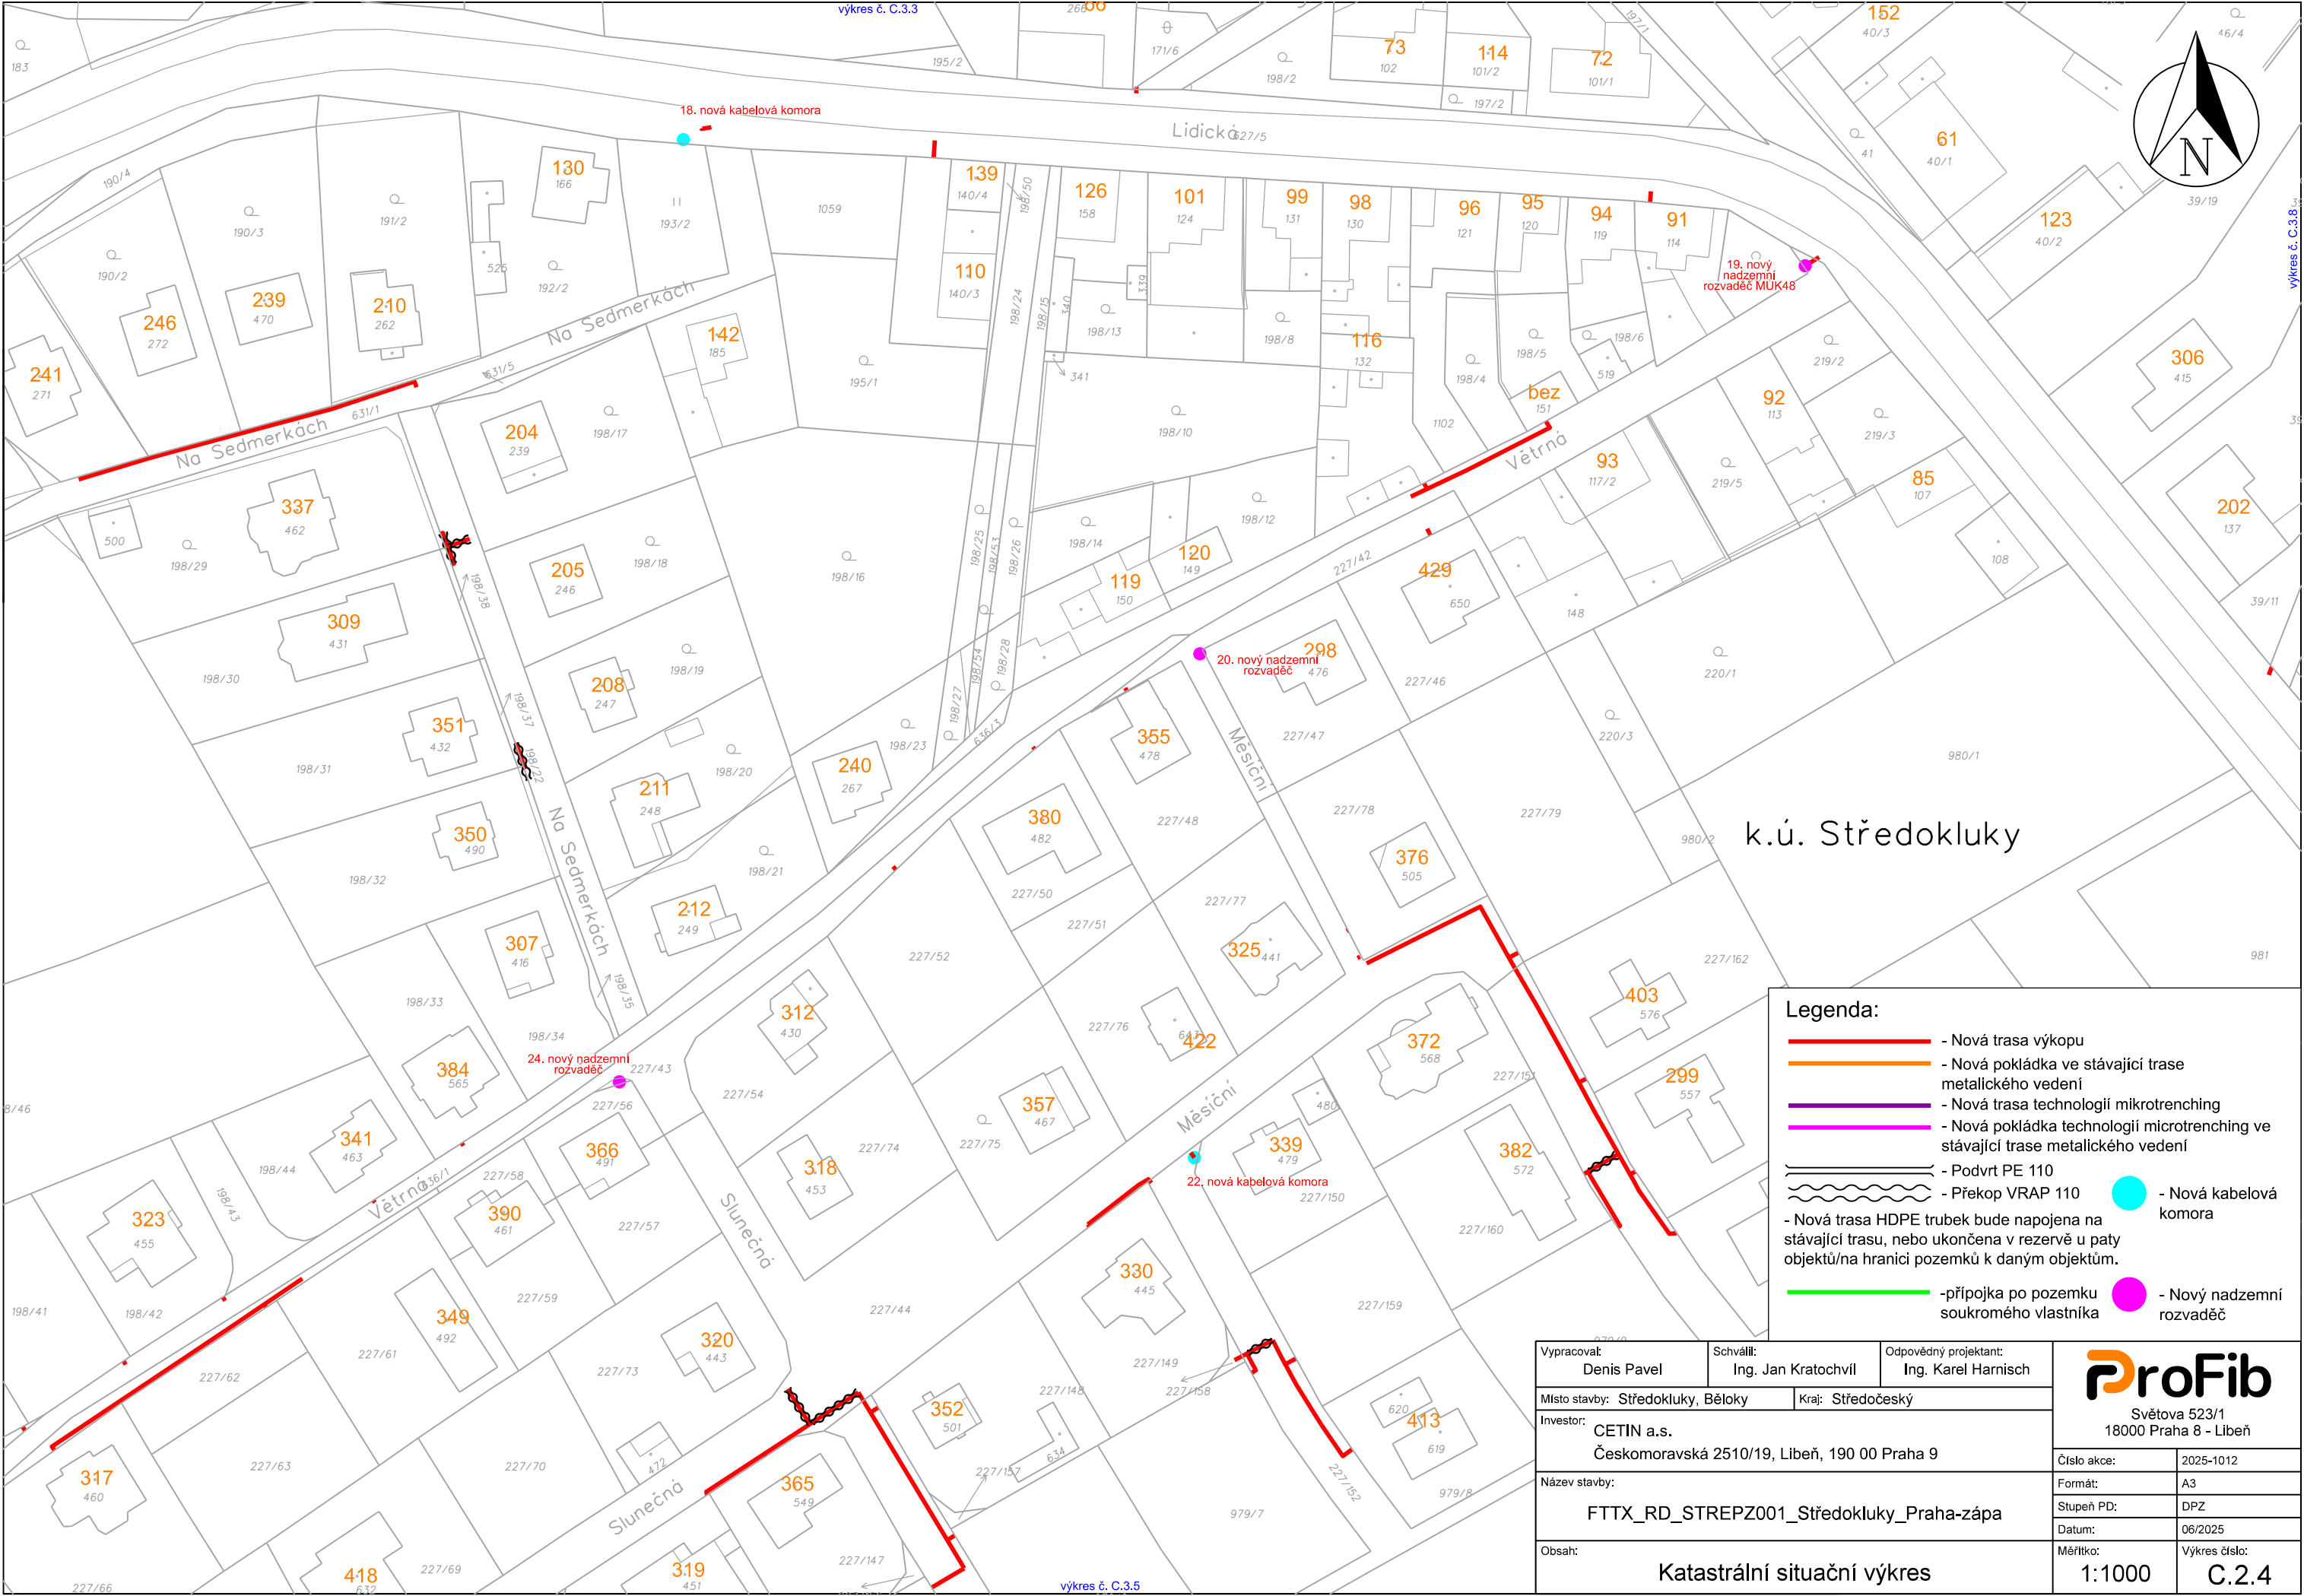

k.ú. Středokluky

Legenda:

- Nová trasa výkopu
- Nová pokládka ve stávající trase metalického vedení
- Nová trasa technologií mikrotrenching
- Nová pokládka technologií mikrotrenching ve stávající trase metalického vedení
- Podvrt PE 110
- Překop VRAP 110
- Nová trasa HDPE trubek bude napojena na stávající trasu, nebo ukončena v rezervě u paty objektů/na hranici pozemků k daným objektům.
- přípojka po pozemku soukromého vlastníka
- Nová kabelová komora
- Nový nadzemní rozvaděč

|                                                                         |  |                                  |                   |                                              |  |   |  |               |  |
|-------------------------------------------------------------------------|--|----------------------------------|-------------------|----------------------------------------------|--|---|--|---------------|--|
| Vyracovat:<br>Denis Pavel                                               |  | Schválil:<br>Ing. Jan Kratochvíl |                   | Odpovědný projektant:<br>Ing. Karel Harnisch |  | <div></div> <div>Světova 523/1<br/>18000 Praha 8 - Libeň</div> |  |               |  |
| Místo stavby: Středokluky, Běloky                                       |  |                                  | Kraj: Středočeský |                                              |  |   |  |               |  |
| Investor:<br>CETIN a.s.<br>Českomoravská 2510/19, Libeň, 190 00 Praha 9 |  |                                  |                   |                                              |  |   |  |               |  |
| Název stavby:<br><br>FTTX_RD_STREPZ001_Středokluky_Praha-zápa           |  |                                  |                   |                                              |  | Číslo akce:   |  | 2025-1012     |  |
|                                                                         |  |                                  |                   |                                              |  | Formát:   |  | A3            |  |
|                                                                         |  |                                  |                   |                                              |  | Stupeň PD:   |  | DPZ           |  |
| Obsah:<br><br>Katastrální situační výkres                               |  |                                  |                   |                                              |  | Datum:   |  | 06/2025       |  |
|                                                                         |  |                                  |                   |                                              |  | Měřítko:   |  | Výkres číslo: |  |
|                                                                         |  |                                  |                   |                                              |  | 1:1000   |  | C.2.4         |  |




k.ú. Středokluky

Legenda:

- |                                                                                       |   |                                                                                       |                          |
|---------------------------------------------------------------------------------------|---|---------------------------------------------------------------------------------------|--------------------------|
|  | - Nová trasa výkopu   |  | - Nový nadzemní rozvaděč |
|  | - Nová pokládka ve stávající trase metalického vedení                                                                                  |                                                                                       |                          |
|  | - Nová trasa technologií mikrotrenching                                                                                                |  | - Nová kabelová komora   |
|  | - Nová pokládka technologií microtrenching ve stávající trase metalického vedení                                                       |                                                                                       |                          |
|  | -připojka po pozemku soukromého vlastníka                                                                                              |                                                                                       |                          |
|  | - Podvrt PE 110   |                                                                                       |                          |
|  | - Překop VRAP 110   |                                                                                       |                          |
|                                                                                       | - Nová trasa HDPE trubek bude napojena na stávající trasu, nebo ukončena v rezervě u paty objektů/na hranici pozemků k daným objektům. |                                                                                       |                          |

|                                                                         |  |                                  |                   |                                              |  |   |  |               |  |
|-------------------------------------------------------------------------|--|----------------------------------|-------------------|----------------------------------------------|--|---|--|---------------|--|
| Vyracovat:<br>Denis Pavel                                               |  | Schválit:<br>Ing. Jan Kratochvil |                   | Odpovědný projektant:<br>Ing. Karel Harnisch |  | <div><br/>Světova 523/1<br/>18000 Praha 8 - Libeň</div> |  |               |  |
| Místo stavby: Středokluky, Běloky                                       |  |                                  | Kraj: Středočeský |                                              |  |   |  |               |  |
| Investor:<br>CETIN a.s.<br>Českomoravská 2510/19, Libeň, 190 00 Praha 9 |  |                                  |                   |                                              |  |   |  |               |  |
| Název stavby:<br><br>FTTX_RD_STREPZ001_Středokluky_Praha-zápa           |  |                                  |                   |                                              |  | Číslo akce:   |  | 2025-1012     |  |
|                                                                         |  |                                  |                   |                                              |  | Formát:   |  | A3            |  |
|                                                                         |  |                                  |                   |                                              |  | Stupeň PD:   |  | DPZ           |  |
| Obsah:<br><br>Katastrální situační výkres                               |  |                                  |                   |                                              |  | Datum:   |  | 06/2025       |  |
|                                                                         |  |                                  |                   |                                              |  | Měřítko:   |  | Výkres číslo: |  |
|                                                                         |  |                                  |                   |                                              |  | 1:1000   |  | C.2.5         |  |

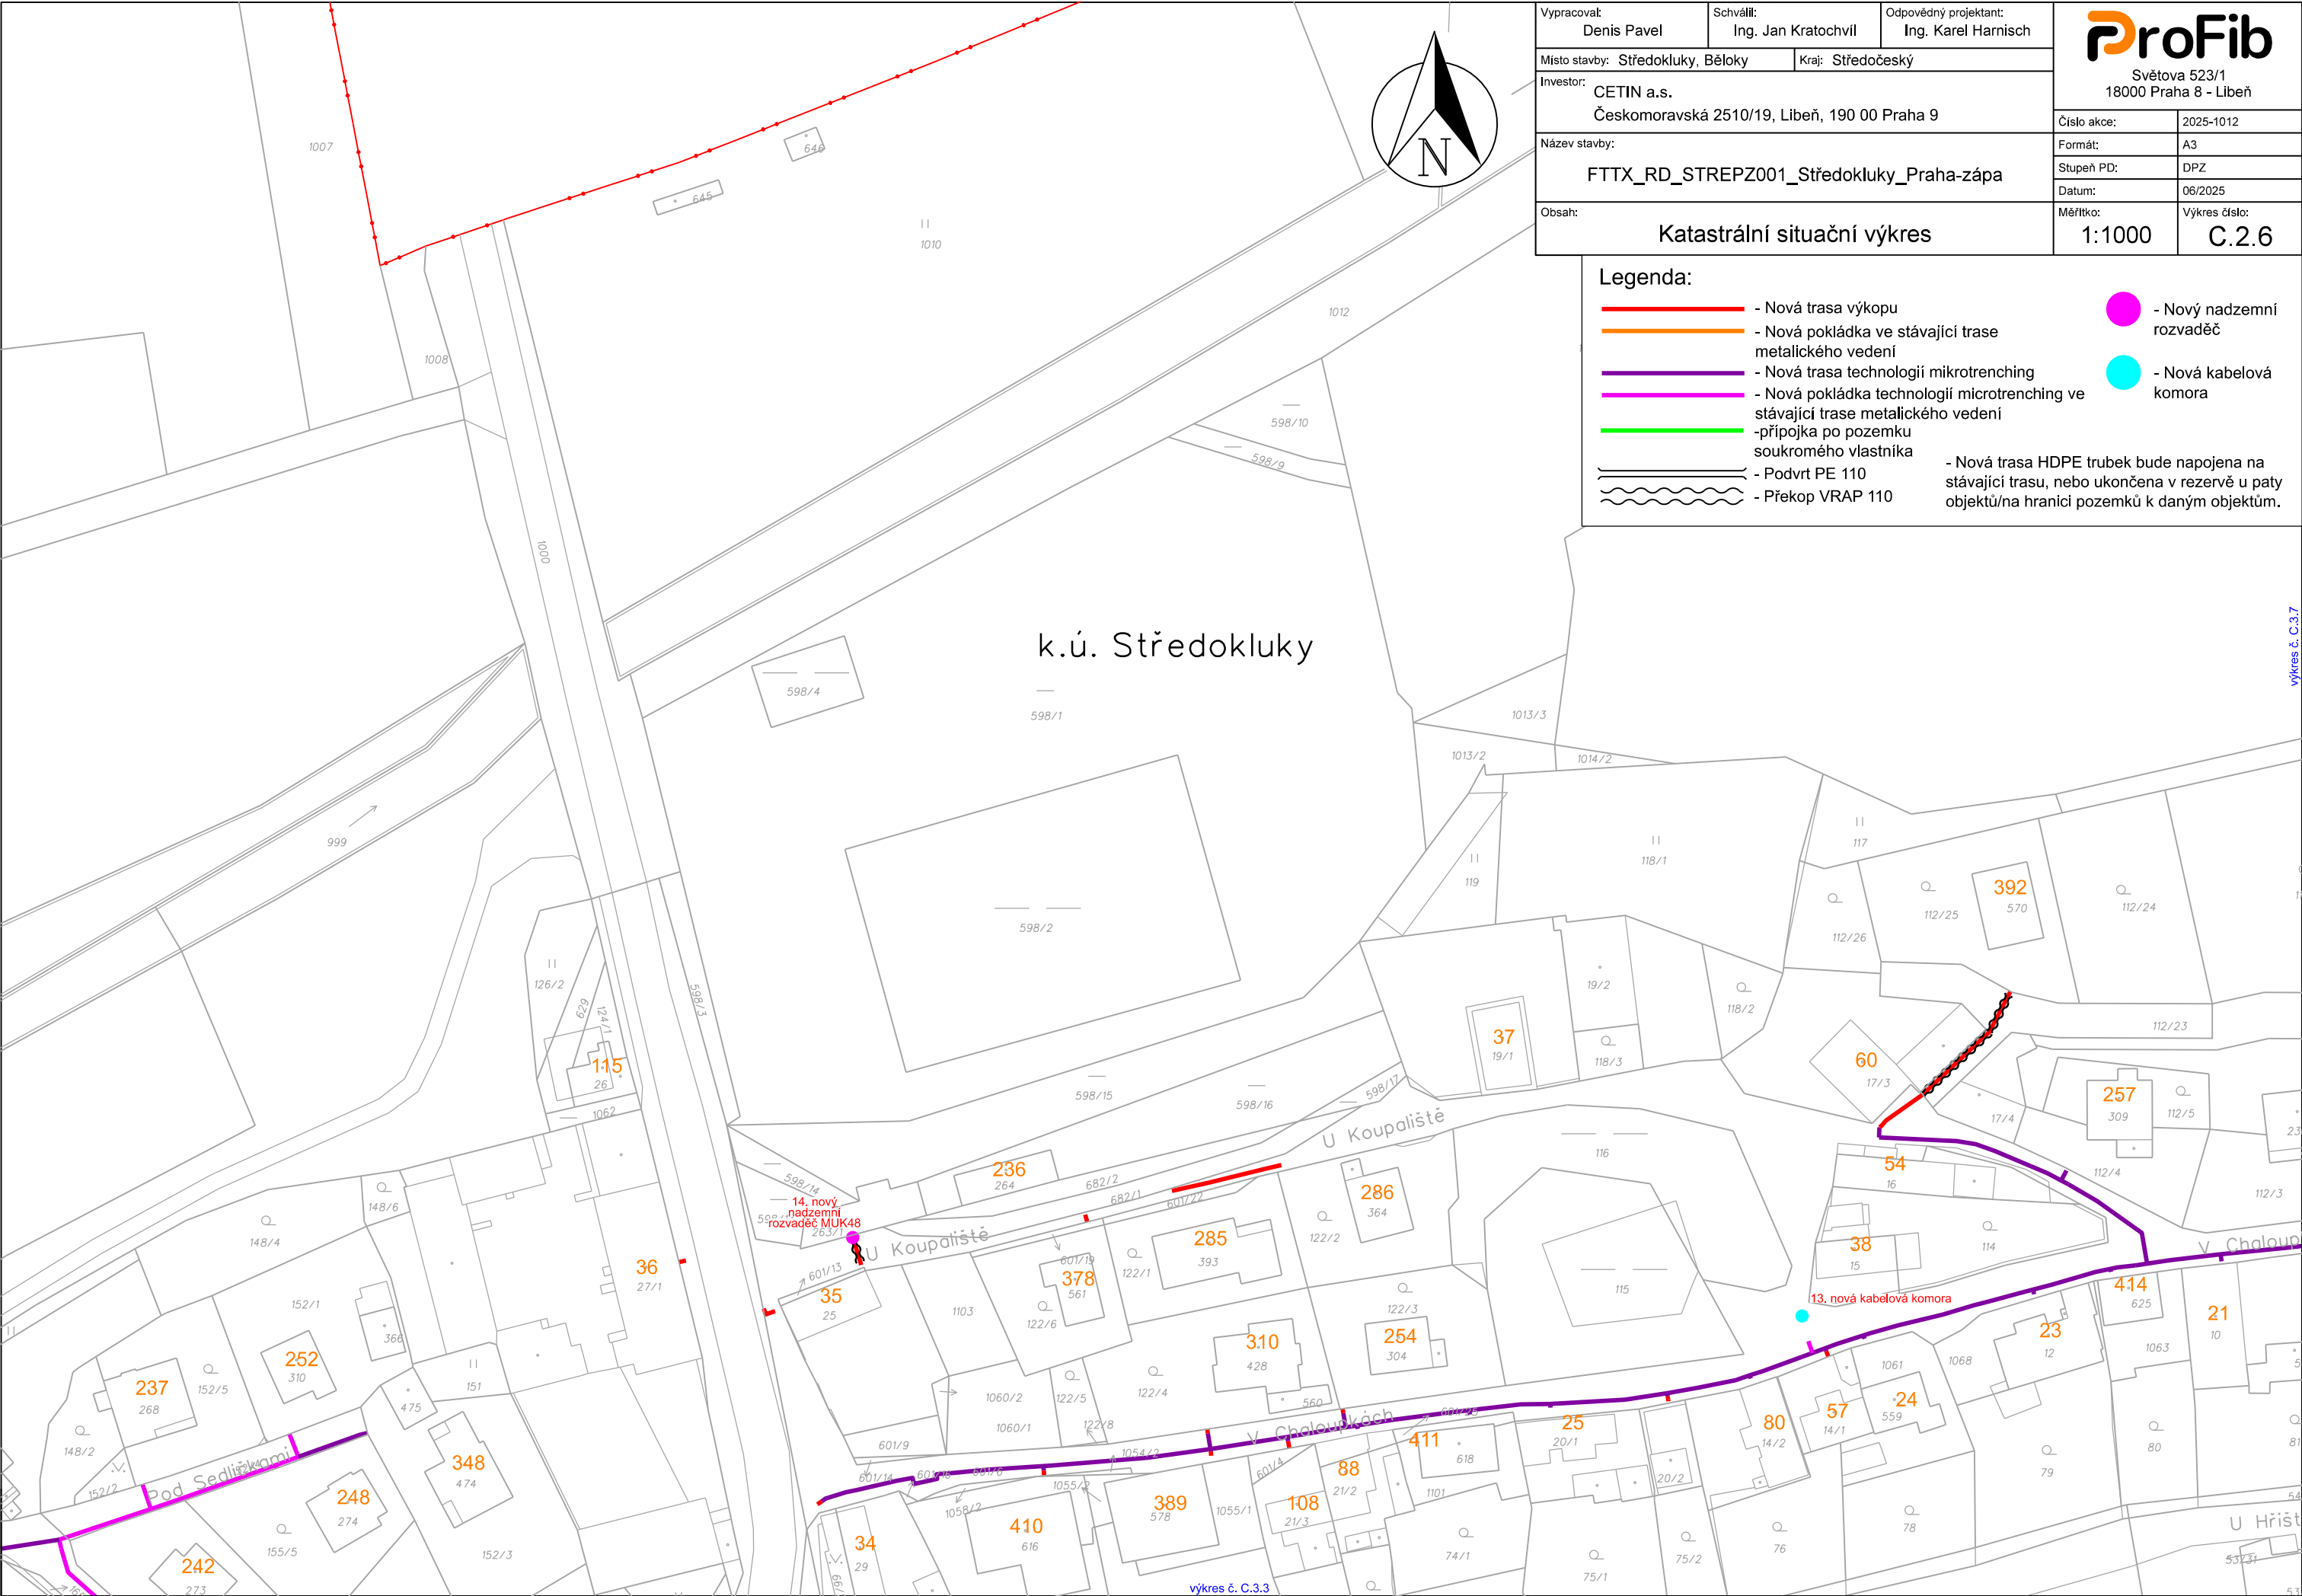

|                                                                   |                               |                                           |
|-------------------------------------------------------------------|-------------------------------|-------------------------------------------|
| Vypracoval: Denis Pavel                                           | Schválil: Ing. Jan Kratochvíl | Odpovědný projektant: Ing. Karel Harnisch |
| Místo stavby: Středokluky, Běloky                                 |                               | Kraj: Středočeský                         |
| Investor: CETIN a.s. Českomoravská 2510/19, Libeň, 190 00 Praha 9 |                               |                                           |
| Název stavby: FTTX_RD_STREPZ001_Středokluky_Praha-zápa            |                               |                                           |
| Obsah: Katastrální situační výkres                                |                               |                                           |
| Číslo akce: 2025-1012                                             |                               | Formát: A3                                |
| Stupeň PD: DPZ                                                    |                               | Datum: 06/2025                            |
| Měřítko: 1:1000                                                   |                               | Výkres číslo: C.2.6                       |

Legenda:

- Nová trasa výkopu

- Nová pokládka ve stávající trase metalického vedení

- Nová trasa technologií mikrotrenching

- Nová pokládka technologií mikrotrenching ve stávající trase metalického vedení

- přípojka po pozemku soukromého vlastníka


- Podvrt PE 110

- Překop VRAP 110

- Nový nadzemní rozvaděč

- Nová kabelová komora


- Nová trasa HDPE trubek bude napojena na stávající trasu, nebo ukončena v rezervě u paty objektů/na hranici pozemků k daným objektům.

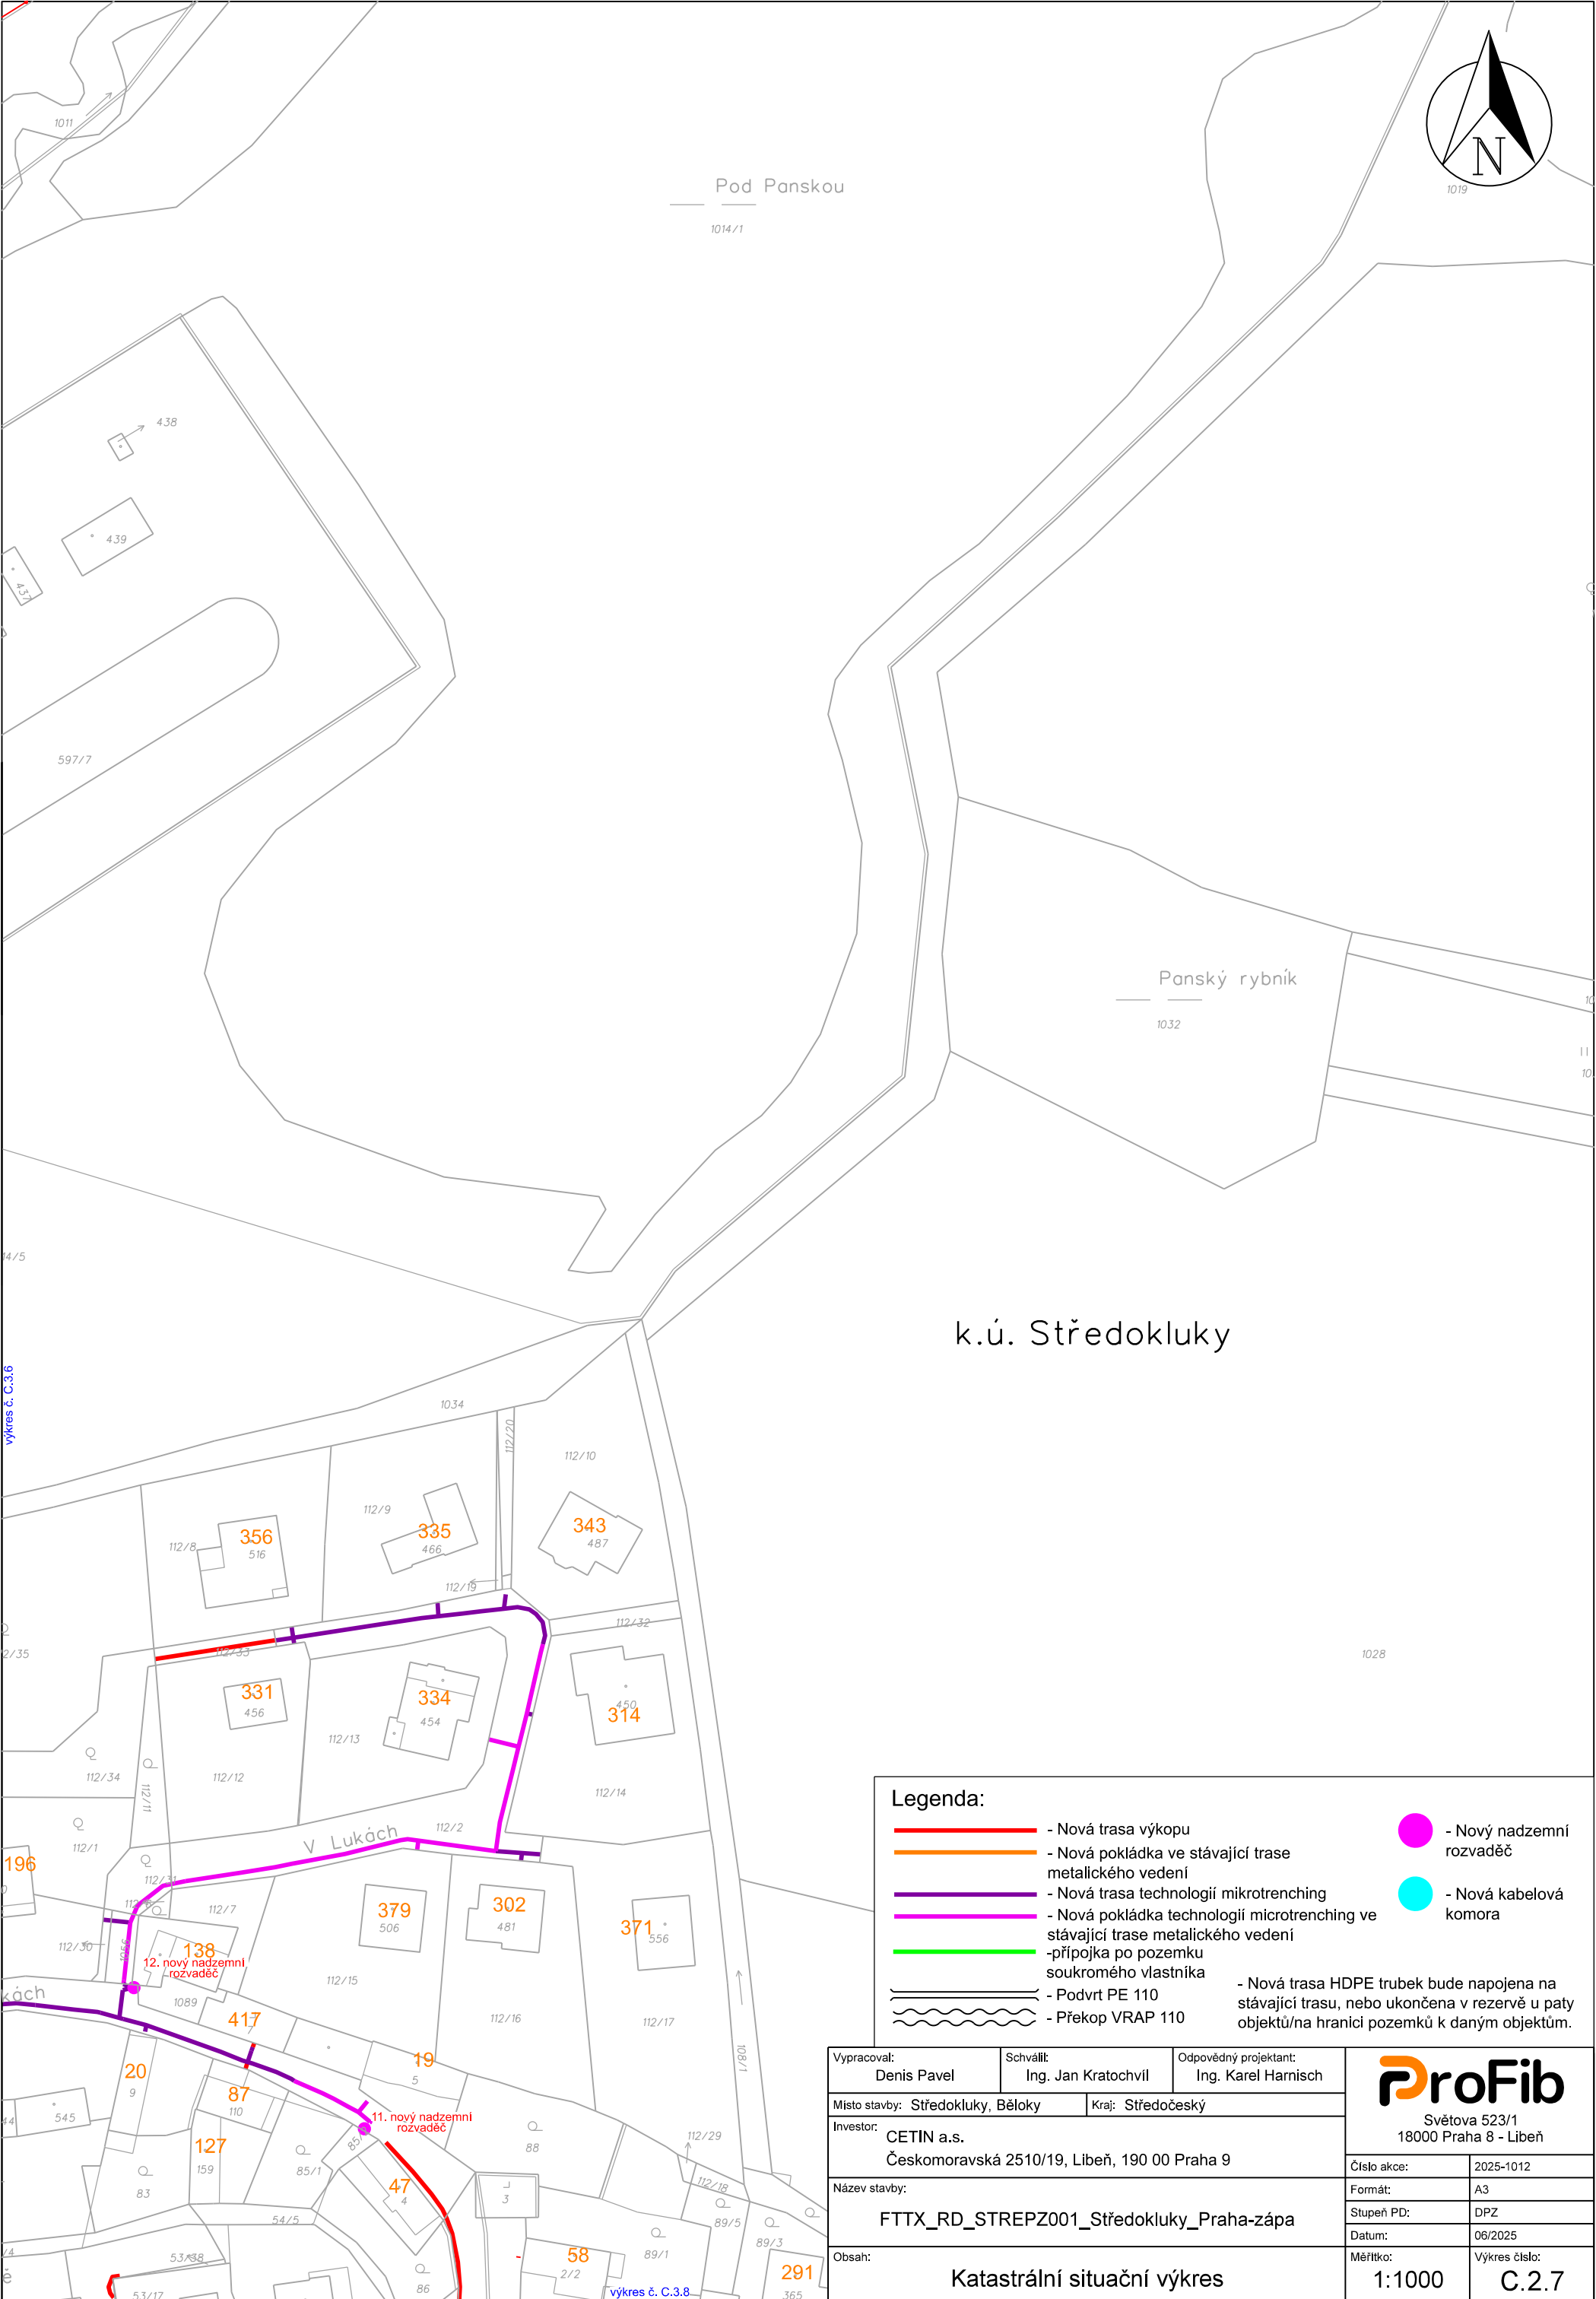


Legenda:

- Nová trasa výkopu
- Nová pokládka ve stávající trase metalického vedení
- Nová trasa technologií mikrotrenching
- Nová pokládka technologií microtrenching ve stávající trase metalického vedení
- přípojka po pozemku soukromého vlastníka
- Podvrt PE 110
- Překop VRAP 110
- Nový nadzemní rozvaděč
- Nová kabelová komora
- Nová trasa HDPE trubek bude napojena na stávající trasu, nebo ukončena v rezervě u paty objektů/na hranici pozemků k daným objektům.

|                                                                   |                               |                                           |                                                                              |           |
|-------------------------------------------------------------------|-------------------------------|-------------------------------------------|------------------------------------------------------------------------------|-----------|
| Vypracoval: Denis Pavel                                           | Schválil: Ing. Jan Kratochvíl | Odpovědný projektant: Ing. Karel Harnisch | <div>ProFib</div> <div>Světova 523/1</div> <div>18000 Praha 8 - Libeň </div> |           |
| Místo stavby: Středokluky, Běloky                                 |                               | Kraj: Středočeský                         |                                                                              |           |
| Investor: CETIN a.s. Českomoravská 2510/19, Libeň, 190 00 Praha 9 |                               |                                           | Číslo akce:                                                                  | 2025-1012 |
| Název stavby: FTTX_RD_STREPZ001_Středokluky_Praha-zápa            |                               |                                           | Formát:                                                                      | A3        |
|                                                                   |                               |                                           | Stupeň PD:                                                                   | DPZ       |
| Obsah: Katastrální situační výkres                                |                               |                                           | Datum:                                                                       | 06/2025   |
|                                                                   |                               |                                           | Měřítko:                                                                     | 1:1000    |
|                                                                   |                               |                                           | Výkres číslo:                                                                | C.2.7     |

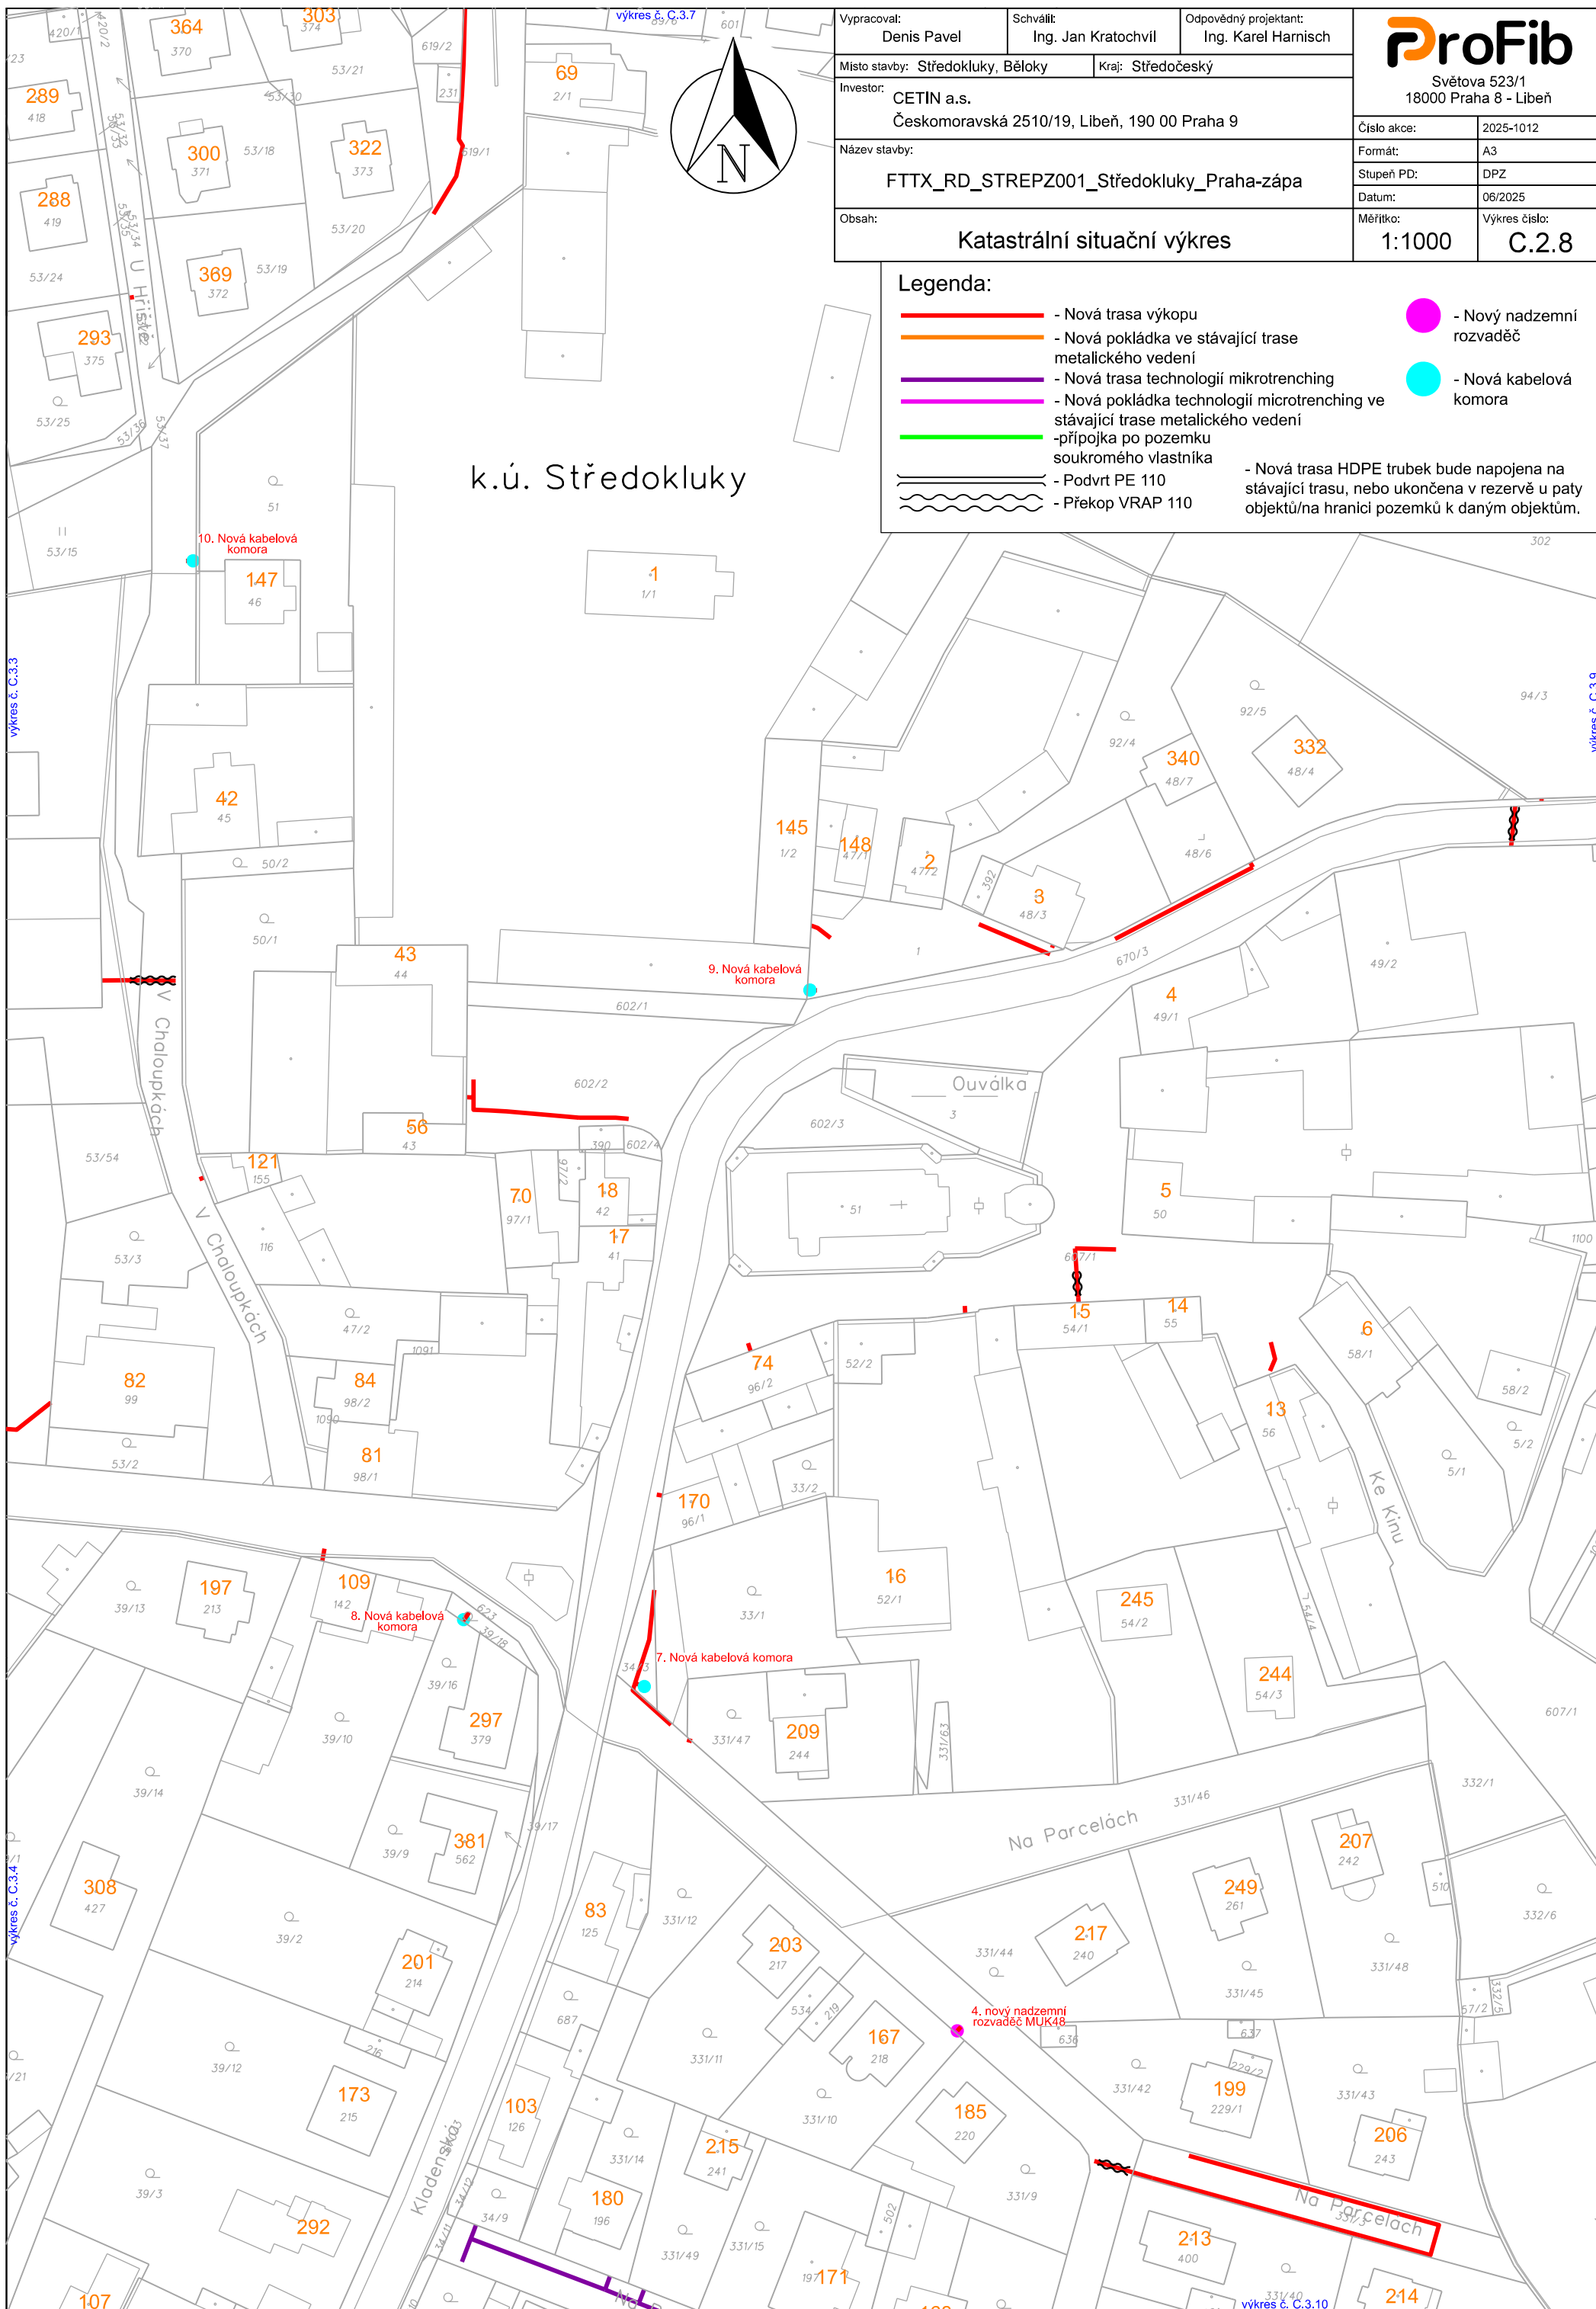


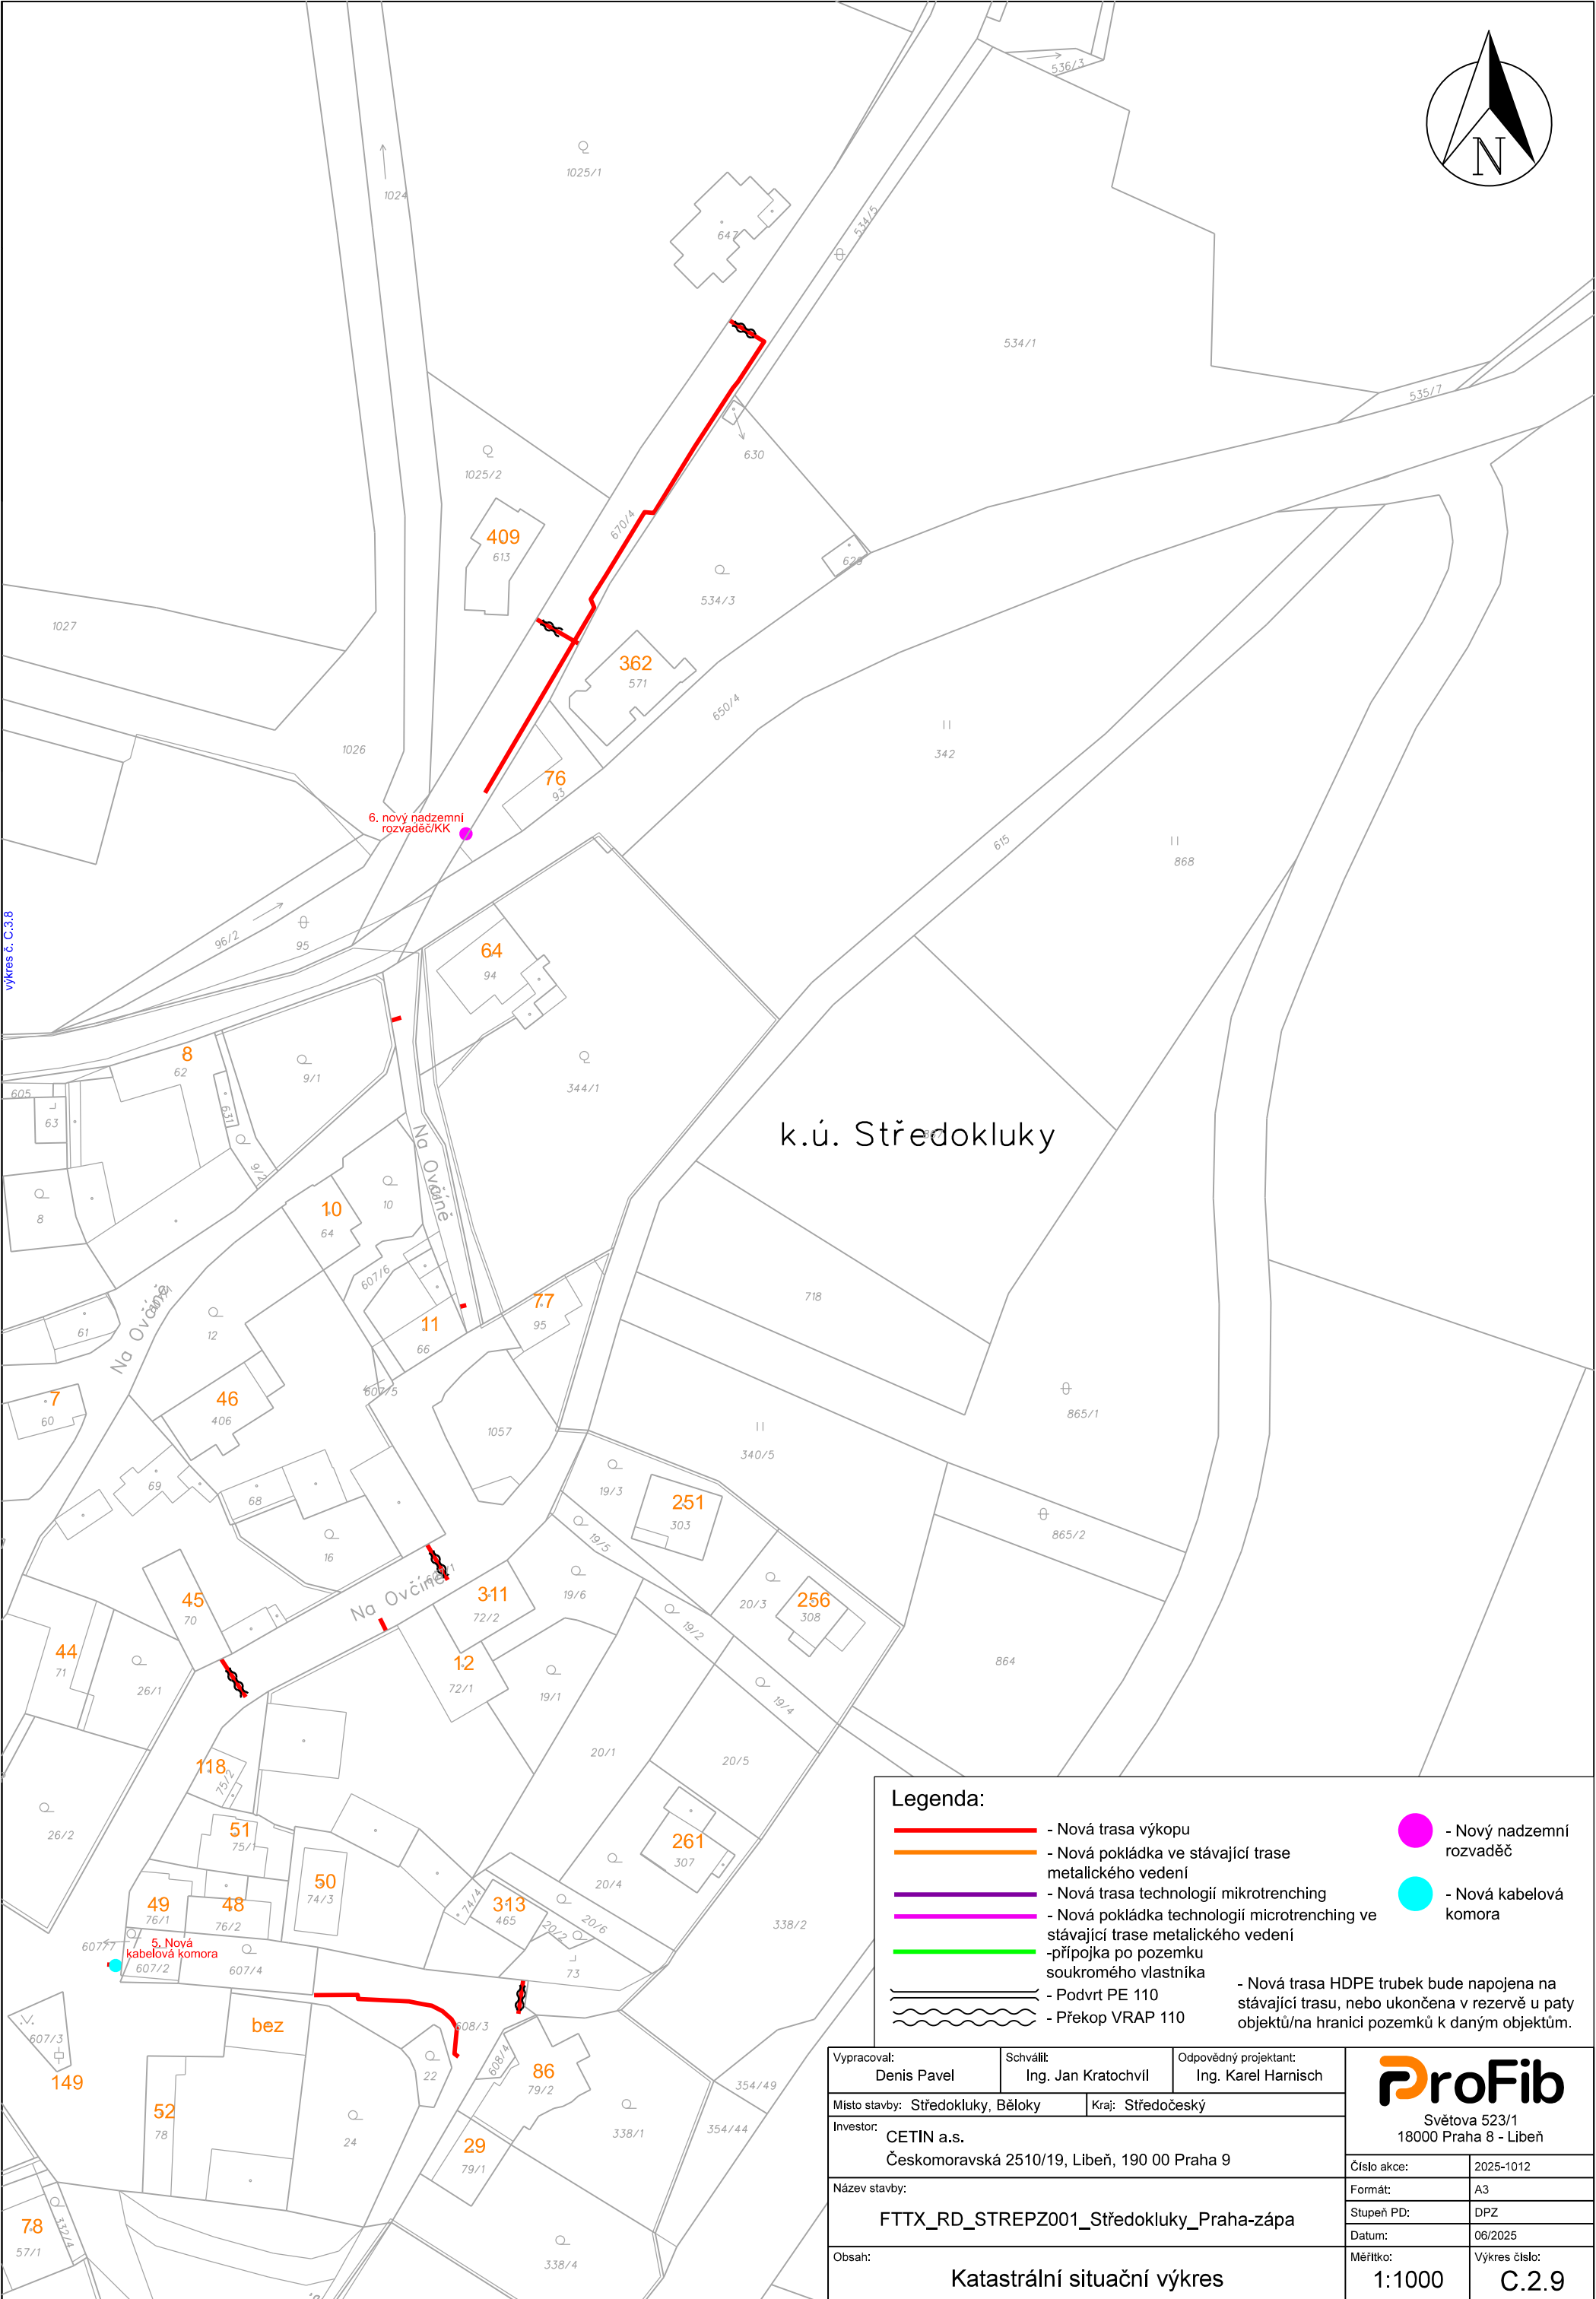

Legenda:

- Nová trasa výkopu
- Nová pokládka ve stávající trase metalického vedení
- Nová trasa technologií mikrotrenching
- Nová pokládka technologií microtrenching ve stávající trase metalického vedení
- přípojka po pozemku soukromého vlastníka
- Podvrt PE 110
- Překop VRAP 110
- Nový nadzemní rozvaděč
- Nová kabelová komora
- Nová trasa HDPE trubek bude napojena na stávající trasu, nebo ukončena v rezervě u paty objektů/na hranici pozemků k daným objektům.

|                                                                         |  |                                  |                   |                                              |  |   |  |               |  |
|-------------------------------------------------------------------------|--|----------------------------------|-------------------|----------------------------------------------|--|---|--|---------------|--|
| Vypracoval:<br>Denis Pavel                                              |  | Schválil:<br>Ing. Jan Kratochvíl |                   | Odpovědný projektant:<br>Ing. Karel Harnisch |  | <div><div>Světova 523/1<br/>18000 Praha 8 - Libeň</div></div> |  |               |  |
| Místo stavby: Středokluky, Běloky                                       |  |                                  | Kraj: Středočeský |                                              |  |   |  |               |  |
| Investor:<br>CETIN a.s.<br>Českomoravská 2510/19, Libeň, 190 00 Praha 9 |  |                                  |                   |                                              |  |   |  |               |  |
| Název stavby:<br><br>FTTX_RD_STREPZ001_Středokluky_Praha-zápa           |  |                                  |                   |                                              |  | Číslo akce:   |  | 2025-1012     |  |
|                                                                         |  |                                  |                   |                                              |  | Formát:   |  | A3            |  |
|                                                                         |  |                                  |                   |                                              |  | Stupeň PD:   |  | DPZ           |  |
| Obsah:<br><br>Katastrální situační výkres                               |  |                                  |                   |                                              |  | Datum:   |  | 06/2025       |  |
|                                                                         |  |                                  |                   |                                              |  | Měřítko:   |  | Výkres číslo: |  |
|                                                                         |  |                                  |                   |                                              |  | 1:1000   |  | C.2.9         |  |

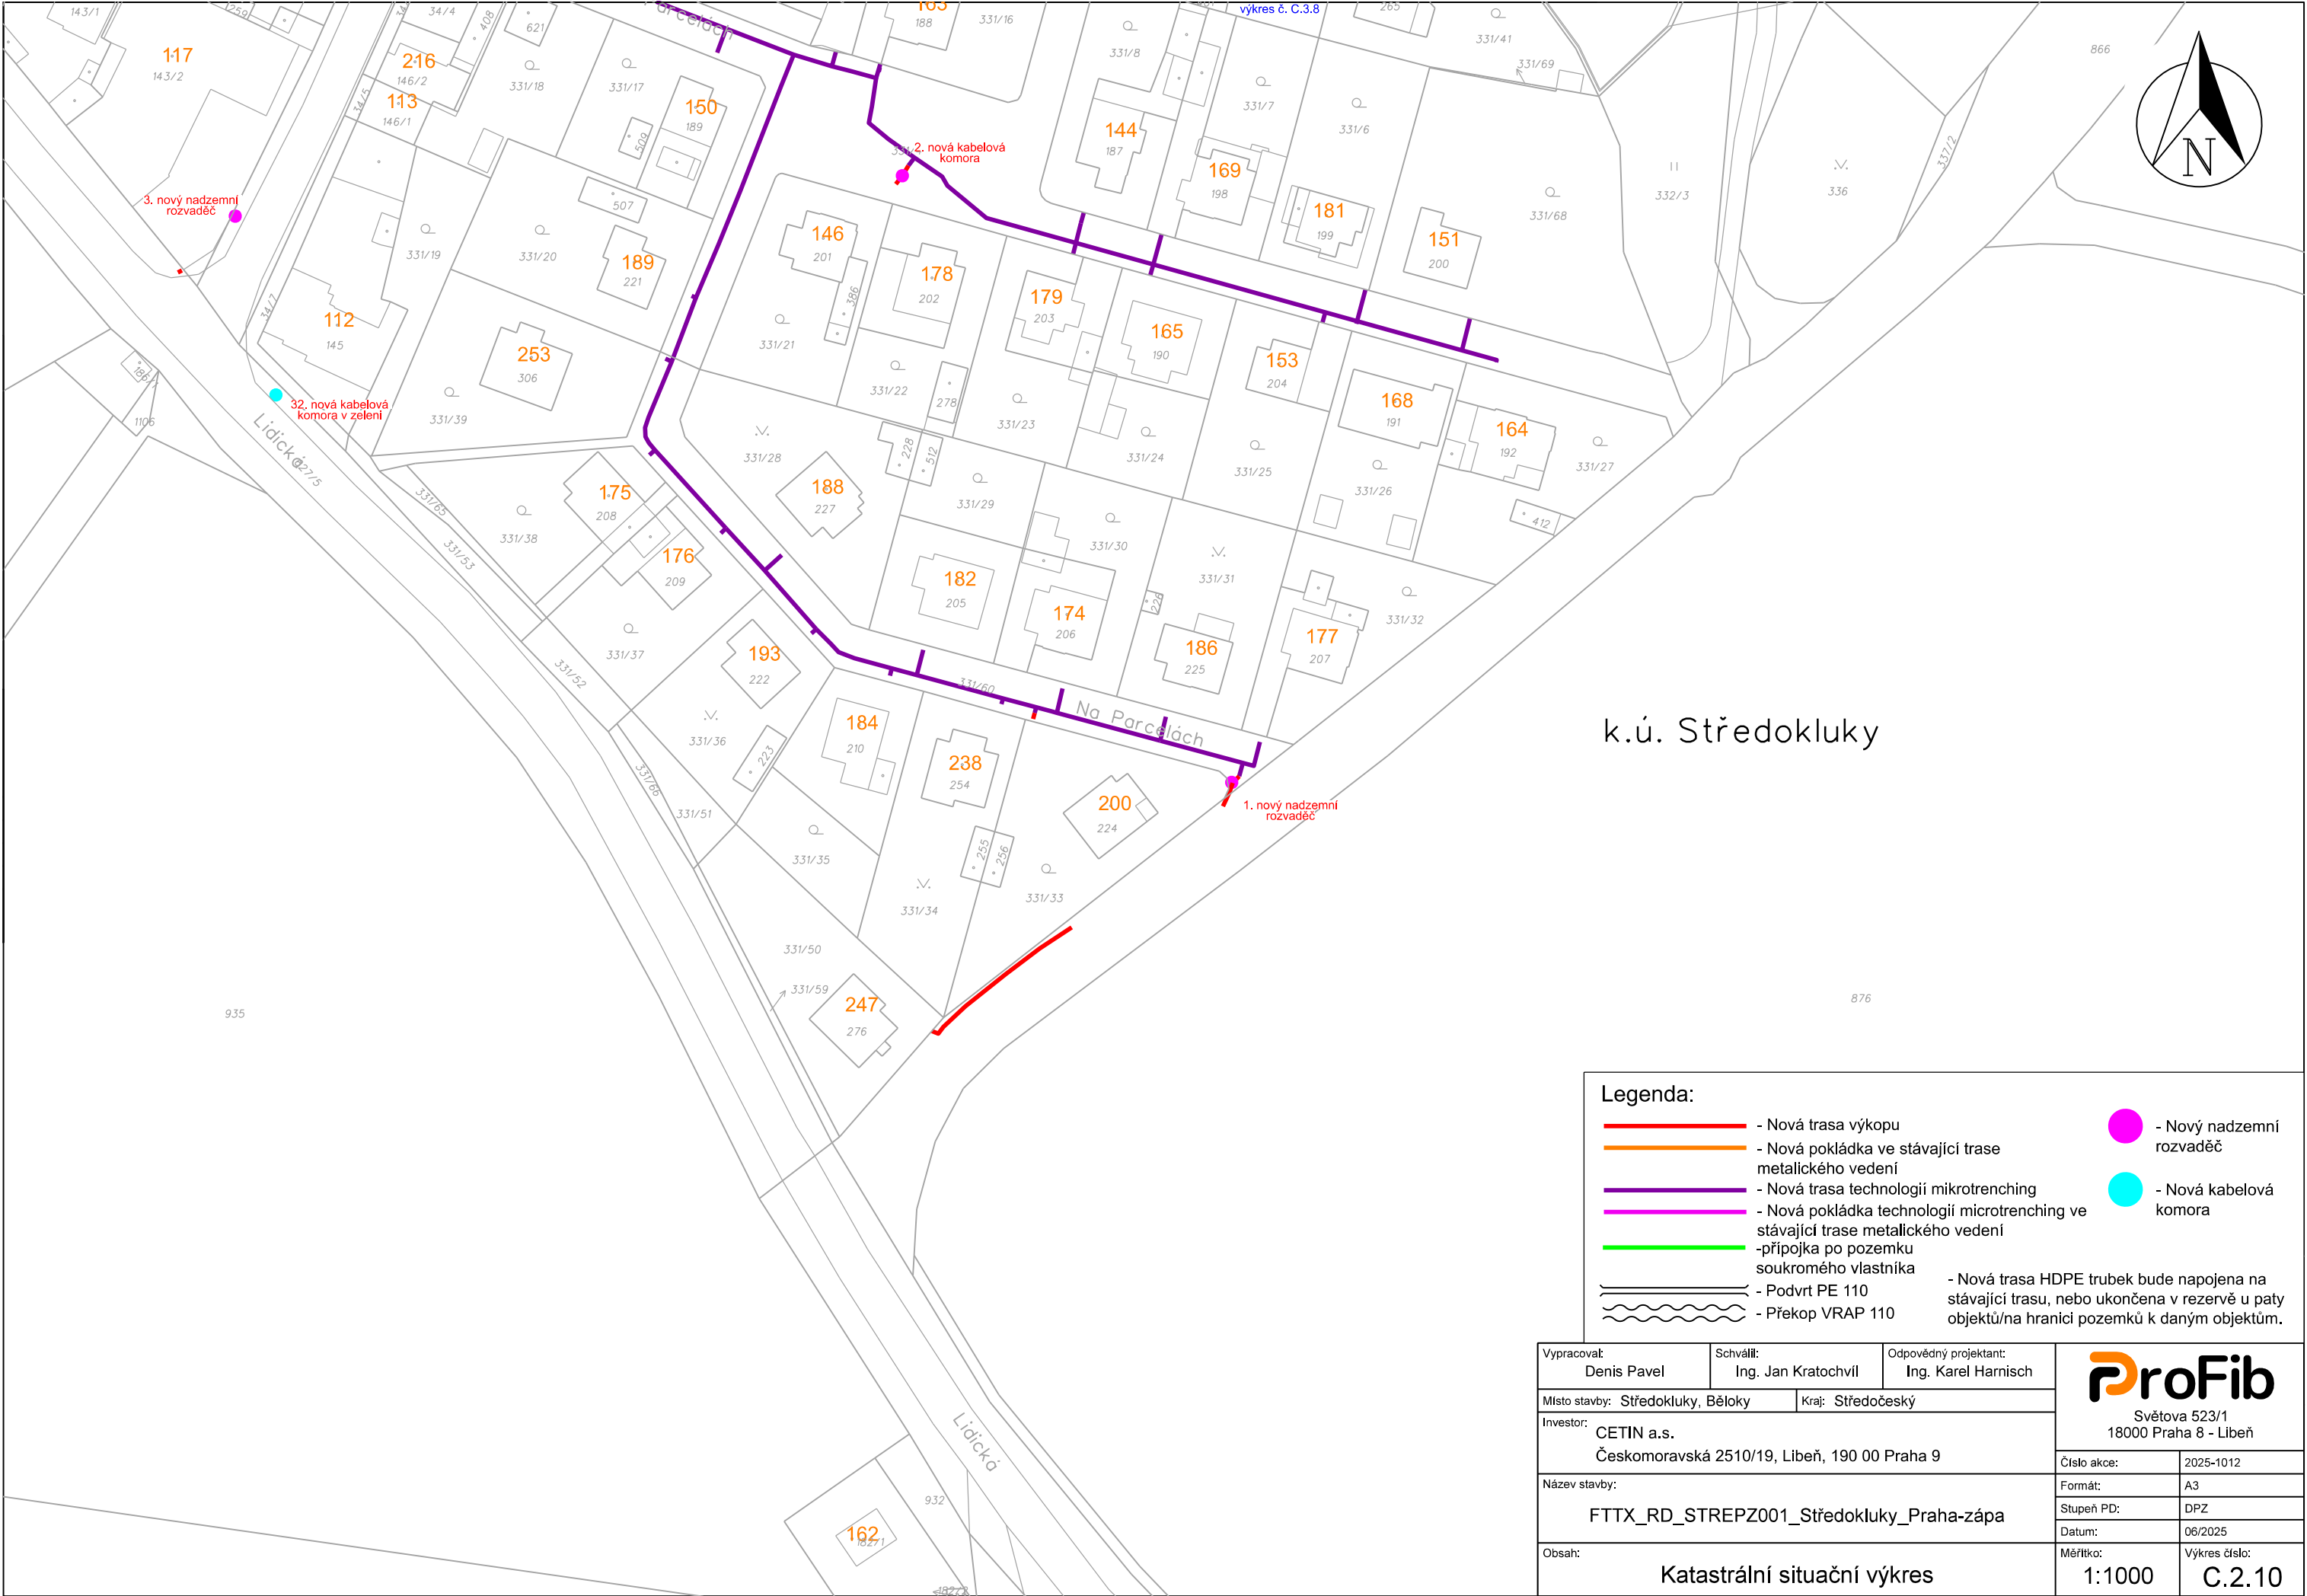

k.ú. Středokluky

Legenda:

- Nová trasa výkopu
- Nová pokládka ve stávající trase metalického vedení
- Nová trasa technologií mikrotrenching
- Nová pokládka technologií microtrenching ve stávající trase metalického vedení
- přípojka po pozemku soukromého vlastníka
- Podvrt PE 110
- Překop VRAP 110
- Nový nadzemní rozvaděč
- Nová kabelová komora
- Nová trasa HDPE trubek bude napojena na stávající trasu, nebo ukončena v rezervě u paty objektů/na hranici pozemků k daným objektům.

|                                                                         |  |                                  |                                              |   |           |
|-------------------------------------------------------------------------|--|----------------------------------|----------------------------------------------|---|-----------|
| Vypracoval:<br>Denis Pavel                                              |  | Schválil:<br>Ing. Jan Kratochvíl | Odpovědný projektant:<br>Ing. Karel Harnisch | <div></div> <div>Světova 523/1<br/>18000 Praha 8 - Libeň</div> |           |
| Místo stavby: Středokluky, Běloky                                       |  | Kraj: Středočeský                |                                              |   |           |
| Investor:<br>CETIN a.s.<br>Českomoravská 2510/19, Libeň, 190 00 Praha 9 |  |                                  |                                              |   |           |
| Název stavby:<br>FTTX_RD_STREPZ001_Středokluky_Praha-zápa               |  |                                  |                                              | Číslo akce:   | 2025-1012 |
| Obsah:<br>Katastrální situační výkres                                   |  |                                  |                                              | Formát:   | A3        |
|                                                                         |  |                                  |                                              | Stupeň PD:   | DPZ       |
|                                                                         |  |                                  |                                              | Datum:   | 06/2025   |
|                                                                         |  |                                  |                                              | Měřítko:   | 1:1000    |
|                                                                         |  |                                  |                                              | Výkres číslo:   | C.2.10    |