


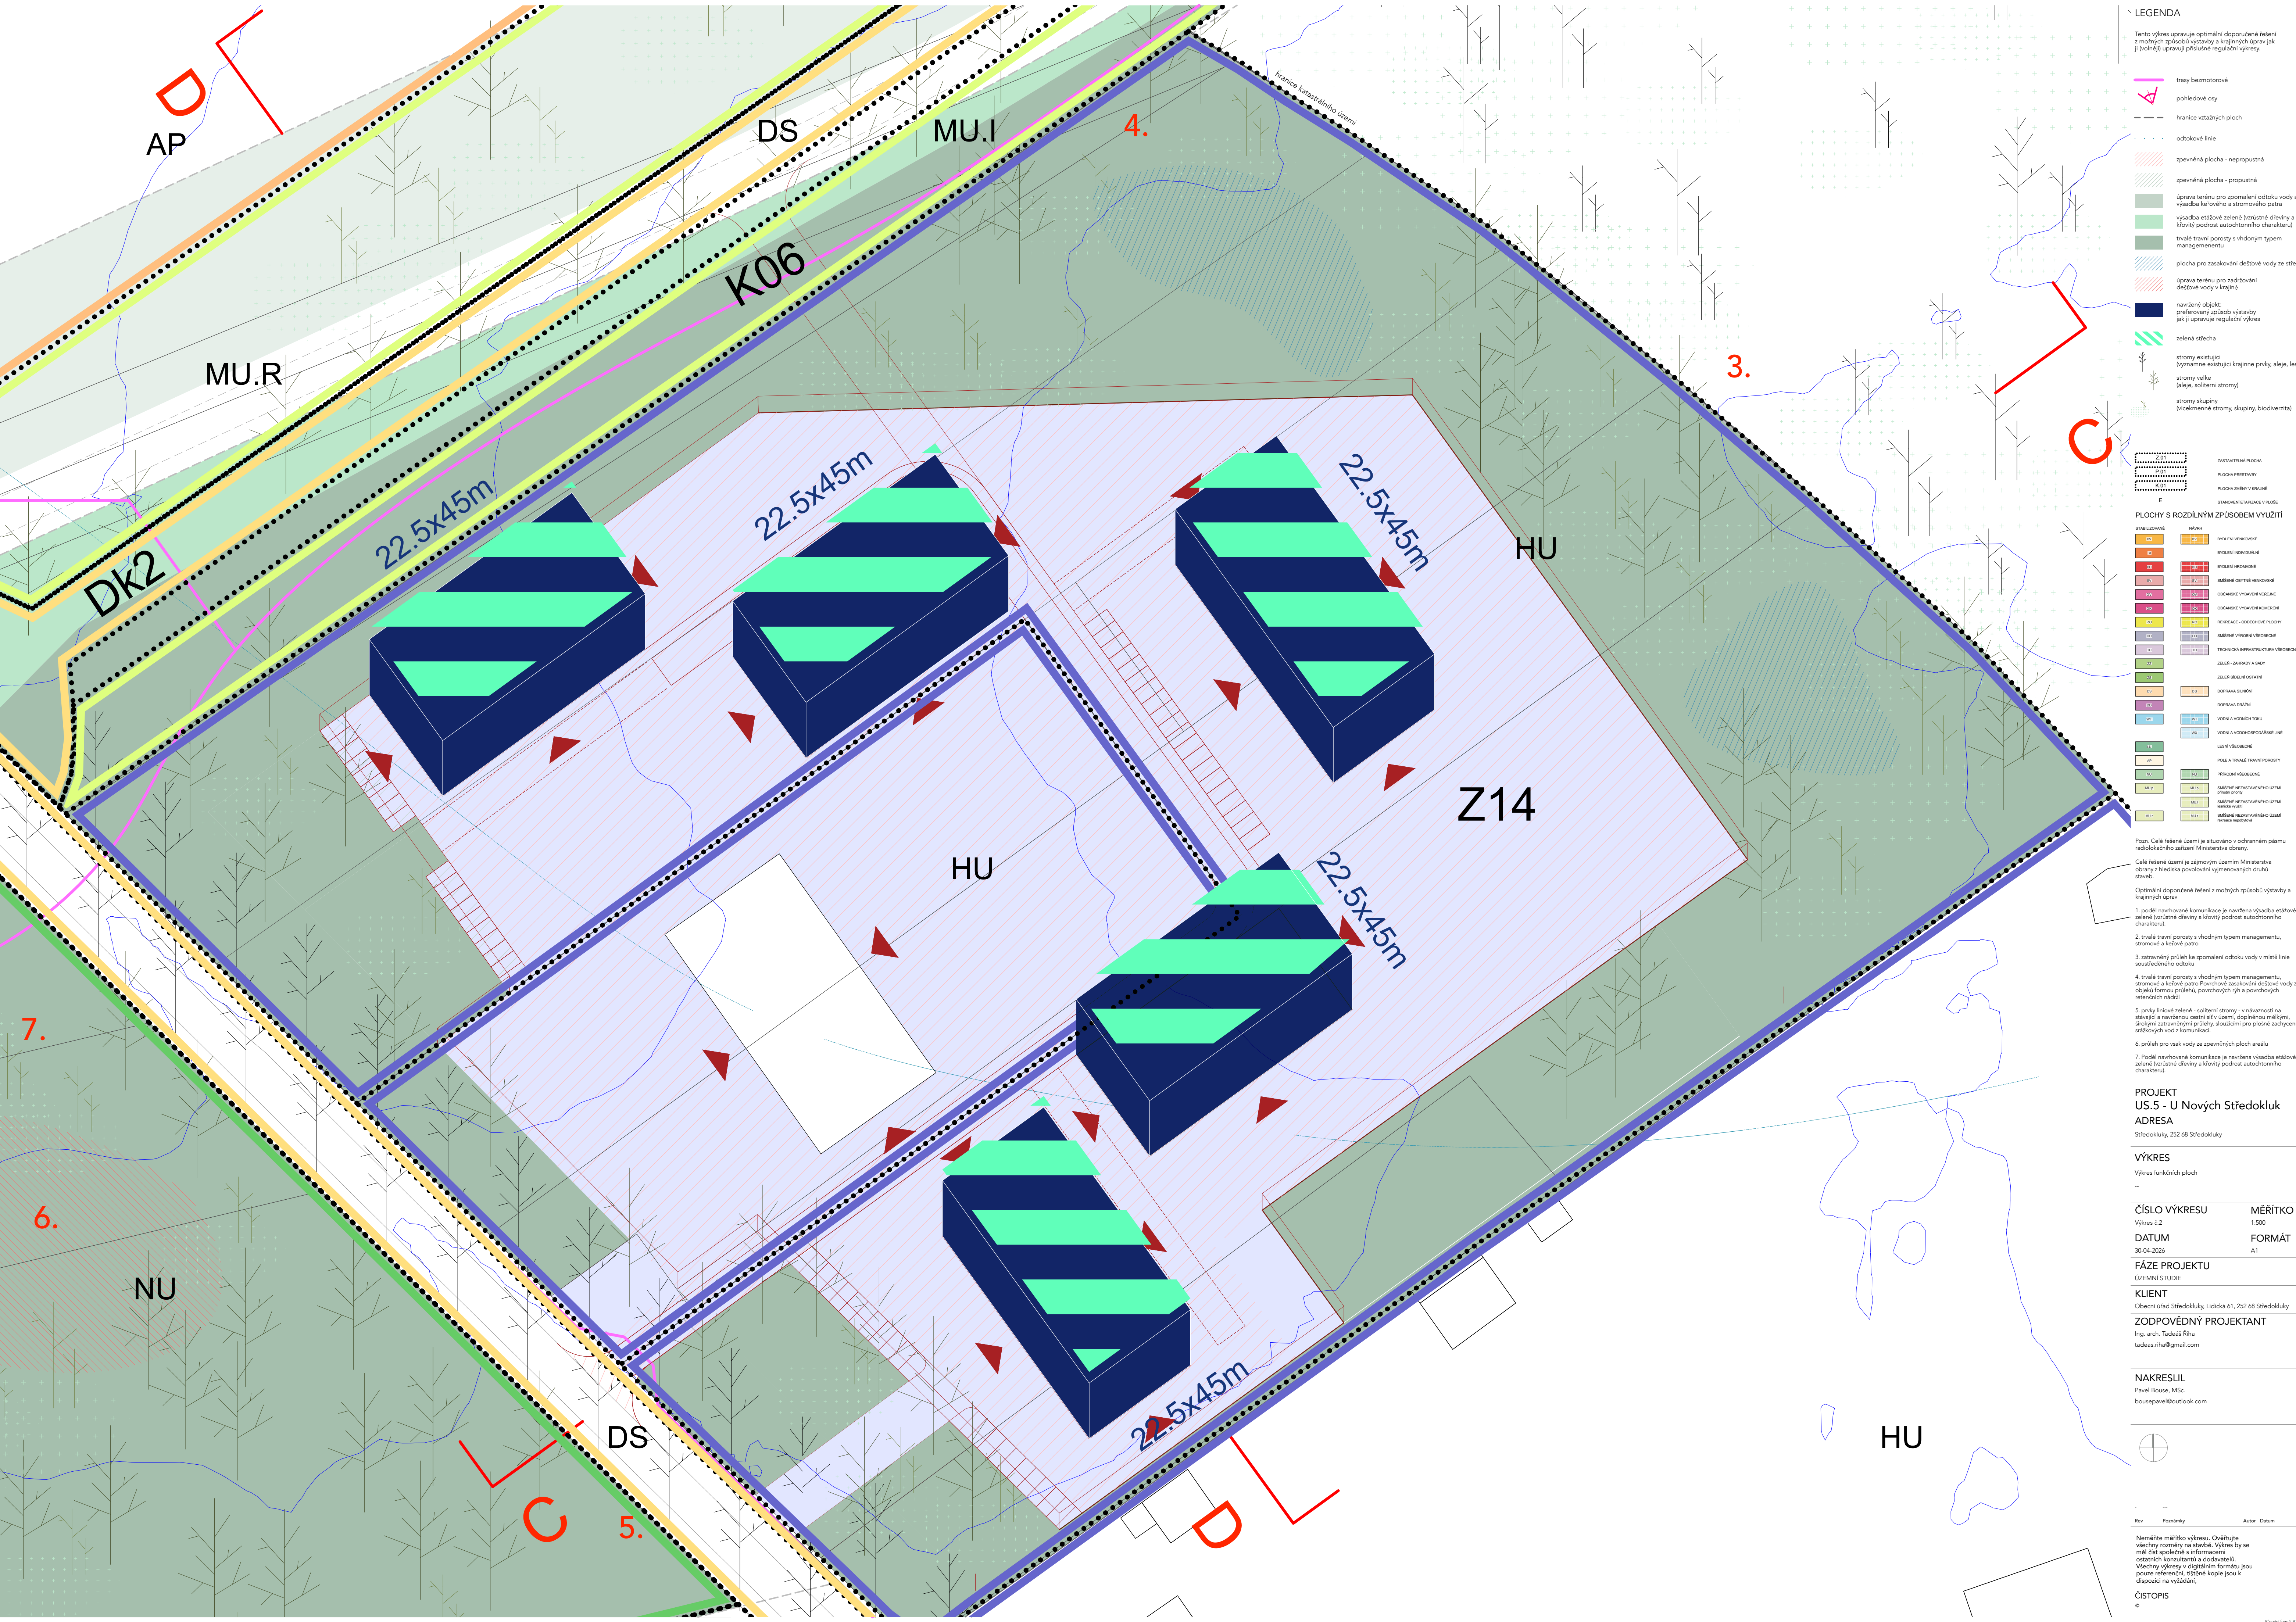

LEGENDA

Tento výkres upravuje optimální doporučené řešení z možných způsobů výstavby a krajinných úprav jak ji (bude) upravují příslušné regulační výkresy.

- trasy bezmotorové
- pohledové osy
- hranice vztahových ploch
- odtokové linie
- zpevněná plocha - nepropustná
- zpevněná plocha - propustná
- úprava terénu pro zpomalení odtoku vody a výsadba keřového a stromového patra
- výsadba etážové zeleně (vzrůstné dřeviny a křovité podrosti autochtonního charakteru)
- trvalé travní porosty s vhodným typem managementu
- plocha pro zasažení dešťové vody ze střeš
- úprava terénu pro zadržování dešťové vody v krajině
- navržený objekt: preferovaný způsob výstavby jak ji upravují regulační výkresy
- zelená střecha
- stromy existující (významné existující krajinné prvky, aleje, les)
- stromy velké (aleje, solitérní stromy)
- stromy skupiny (bioklimatické stromy, skupiny, biodiverzita)

ZASTAVITELNÁ PLOCHA
PLOCHA PŘESTAVBY
PLOCHA ZMĚNY V KRAJINĚ
STANOVENÉ ETAPIZACE V ÚLOŽÍ

PLOCHY S ROZDILNÝM ZPŮSOBEM VYUŽITÍ

STANOVENÉ	NÁVRH	BYTOVNÍ VÝVOJ


Optimální doporučené řešení z možných způsobů výstavby a krajinných úprav.

1. podél navrhované komunikace je navržena výsadba etážové zeleně (vzrůstné dřeviny a křovité podrosti autochtonního charakteru).

2. trvalé travní porosty s vhodným typem managementu, stromové a keřové patro.

3. zatravněný průleh ke zpomalení odtoku vody v místě linie sousedního odtoku.

4. trvalé travní porosty s vhodným typem managementu, stromové a keřové patro. Povrchové zasažení dešťové vody z objektů formou průlehů, povrchových ryh a povrchových retenčních nádrží.

5. prvky liniové zeleně - solitérní stromy - v blízkosti na stavajících a navrhovaných cestách v území, doplněnou malými, širokými zatravněnými průlehy, sloužícími pro plošné zachycení srážkových vod z komunikací.

6. průlehy pro vodu vady ze zpevněných ploch areálu.

7. Podél navrhované komunikace je navržena výsadba etážové zeleně (vzrůstné dřeviny a křovité podrosti autochtonního charakteru).

PROJEKT

US.5 - U Nových Středokluk

ADRESA

Středokluky, 252 68 Středokluky

VÝKRES

Výkres funkčních ploch

...

ČÍSLO VÝKRESU

Výkres č.2

DATUM

30-04-2026

FÁZE PROJEKTU

ÚZEMNÍ STUDIE

KLIENT

Obecní úřad Středokluky, Lidická 61, 252 68 Středokluky

ZODPOVĚDNÝ PROJEKTANT

Ing. arch. Tadeáš Říha

tadeas.riha@gmail.com

NAKRESLIL

Pavel Bouse, MSc.

bousepavel@outlook.com

ČISTOPIS

©

Rev. Poznámky. Autor. Datum.

Naměřené měřítko výkresu. Ověřte všechny rozměry na stavbě. Výkres by se měl číst společně s informacemi ostatních konzultací a dodateků. Všechny výkresy v digitálním formátu jsou pouze referenční, tištěná kopie jsou k dispozici na vyžádání.

