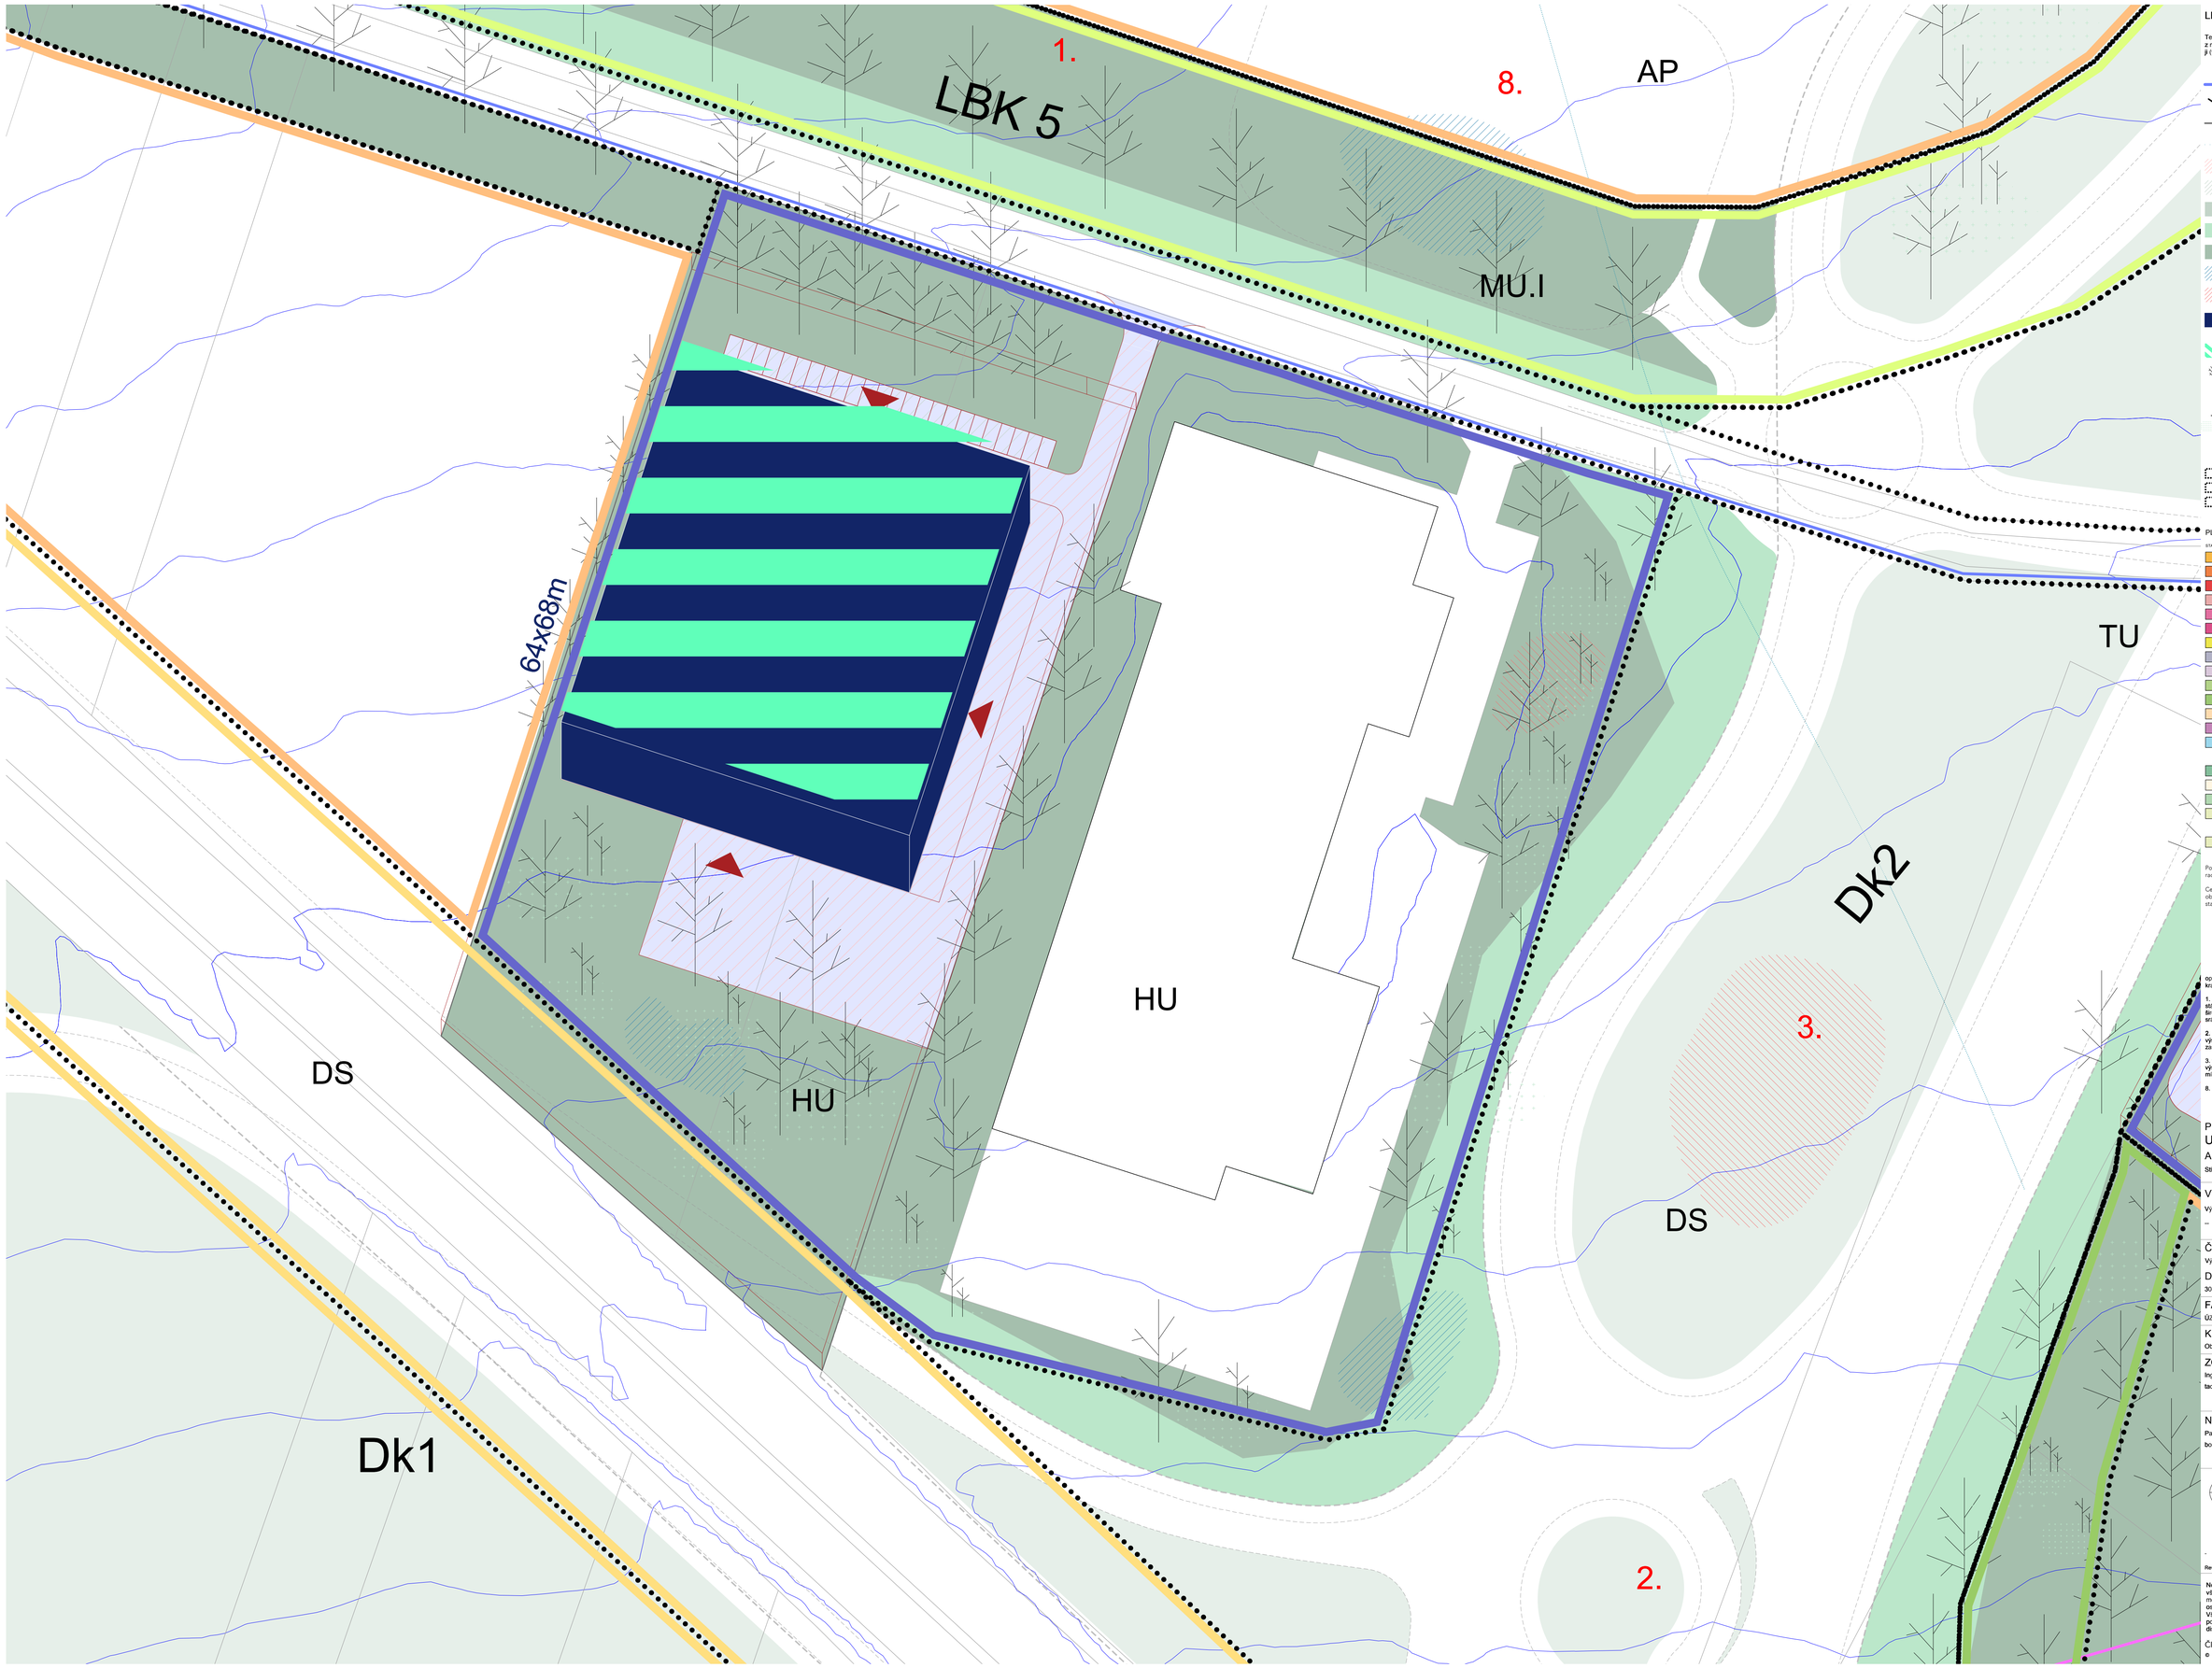


LEGENDA

Tento výkres upravuje optimální doporučené řešení z možných způsobů výstavby a krajinných úprav jak ji (volněji) upravují přísušné regulační výkresy.

- trasy bezmotorové
- pohledové osy
- hranice vztažných ploch
- odtokové linie
- zpevněná plocha - nepropustná
- zpevněná plocha - propustná
- úprava terénu pro zpomalení odtoku vody a výsadba keřového a stromového patra
- výsadba etážové zeleně (vzrůstné dřeviny a křovitý podrost autochtonního charakteru)
- trvalé travní porosty s vhodným typem managemenentu
- plocha pro zasakování dešťové vody ze střech
- úprava terénu pro zadržování dešťové vody v krajině
- navržený objekt: preferovaný způsob výstavby jak ji upravuje regulační výkres
- zelená střecha
- stromy existující (významné existující krajinné prvky, aleje, les)
- stromy velké (aleje, solitérní stromy)
- stromy skupiny (vícekmenné stromy, skupiny, biodiverzita)

ZU — ZASTAVITELNÁ PLOCHA
PÚ — PLOCHA PŘESTAVBY
KÚ — PLOCHA ZMĚNY V KRAJINĚ
E — STANOVENÍ ETAPIZACE V PLOŠE

PLOCHY S ROZDÍLNÝM ZPŮSOBEM VYUŽITÍ

STABILIZOVANÉ	NÁVRH	
BV	BV	BYDLENÍ VENKOVSKÉ
BI		BYDLENÍ INDIVIDUÁLNÍ
BH	BH	BYDLENÍ HROMADNÉ
SV	SV	SMÍŠENÉ OBYTNÉ VENKOVSKÉ
OV	OV	OBČANSKÉ VYBAVENÍ VEŘEJNÉ
OK	OK	OBČANSKÉ VYBAVENÍ KOMERČNÍ
RZ	RZ	REKREACE - ODDECHOVÉ PLOCHY
VL	VL	SMÍŠENÉ VÝROBNÍ VŠEOBECNÉ
TI	TI	TECHNICKÁ INFRASTRUKTURA VŠEOBECNÁ
ZP		ZELEŇ - ZAHRADY A SADY
ZS		ZELEŇ SÍDELNÍ OSTATNÍ
DS	DS	DOPRAVA SILNIČNÍ
DŽ		DOPRAVA DRÁŽNÍ
VT	VT	VODNÍ A VODOHOSPODÁŘSKÉ TOKU
	VH	VODNÍ A VODOHOSPODÁŘSKÉ JINÉ
ZV		LESNÍ VŠEOBECNÉ
AP		POLE A TRVALÉ TRAVNÍ POROSTY
NZ	NZ	PŘÍRODNÍ VŠEOBECNÉ
MI.p	MI.p	SMÍŠENÉ NEZASTAVĚNÉHO ÚZEMÍ přírodní plochy
MU	MU	SMÍŠENÉ NEZASTAVĚNÉHO ÚZEMÍ komerční využití
MU.I	MU.I	SMÍŠENÉ NEZASTAVĚNÉHO ÚZEMÍ rekreace rezidenční

Pozn. Celé řešené území je situováno v ochranném pásmu radiolokačního zařízení Ministerstva obrany.

Celé řešené území je zájmovým územím Ministerstva obrany z hlediska povolování vyjmenovaných druhů staveb.

optimální doporučené řešení z možných způsobů výstavby a krajinných úprav

1. prvky liniové zeleně - solitérní stromy - v návaznosti na stávající a navrženou cestní síť v území, doplněnou měkkými, širokými zatravněnými průlehy, sloužícími pro plošné zachycení srážkových vod z komunikací a zpevněných ploch areálu.

2. terénní modelace začleňující stavbu do okolní krajiny, výsadby vegetace s vysokou biodiverzitou umělř křtovatek, zasakování vody v místě

3. terénní modelace začleňující stavbu do okolní krajiny, výsadby vegetace s vysokou biodiverzitou, zasakování vody v místě

8. průlesh pro vsak vody ze zpevněných ploch areálu

PROJEKT
US.9 - Hörmann

ADRESA
Středokluky, 252 68 Středokluky

VÝKRES
Výkres funkčních ploch
--

ČÍSLO VÝKRESU
Výkres č.2

MĚŘÍTKO
1:500

DATUM
30-04-2026

FORMÁT
A1

FÁZE PROJEKTU
ÚZEMNÍ STUDIE

KLIENT
Obecní úřad Středokluky, Lidická 61, 252 68 Středokluky

ZODPOVĚDNÝ PROJEKTANT
Ing. arch. Tadeáš Říha
tadeas.riha@gmail.com

NAKRESLIL
Pavel Bouse, MSc.
bousepavel@outlook.com

Rev	Poznámky	Autor	Datum
-	---		

Neměřte měřítko výkresu. Ověřujte všechny rozměry na stavbě. Výkres by se měl číst společně s informacemi ostatních konzultantů a dodavatelů. Všechny výkresy v digitálním formátu jsou pouze referenční, tištěné kopie jsou k dispozici na vyžádání.

ČISTOPIS
e

Původní formát A3