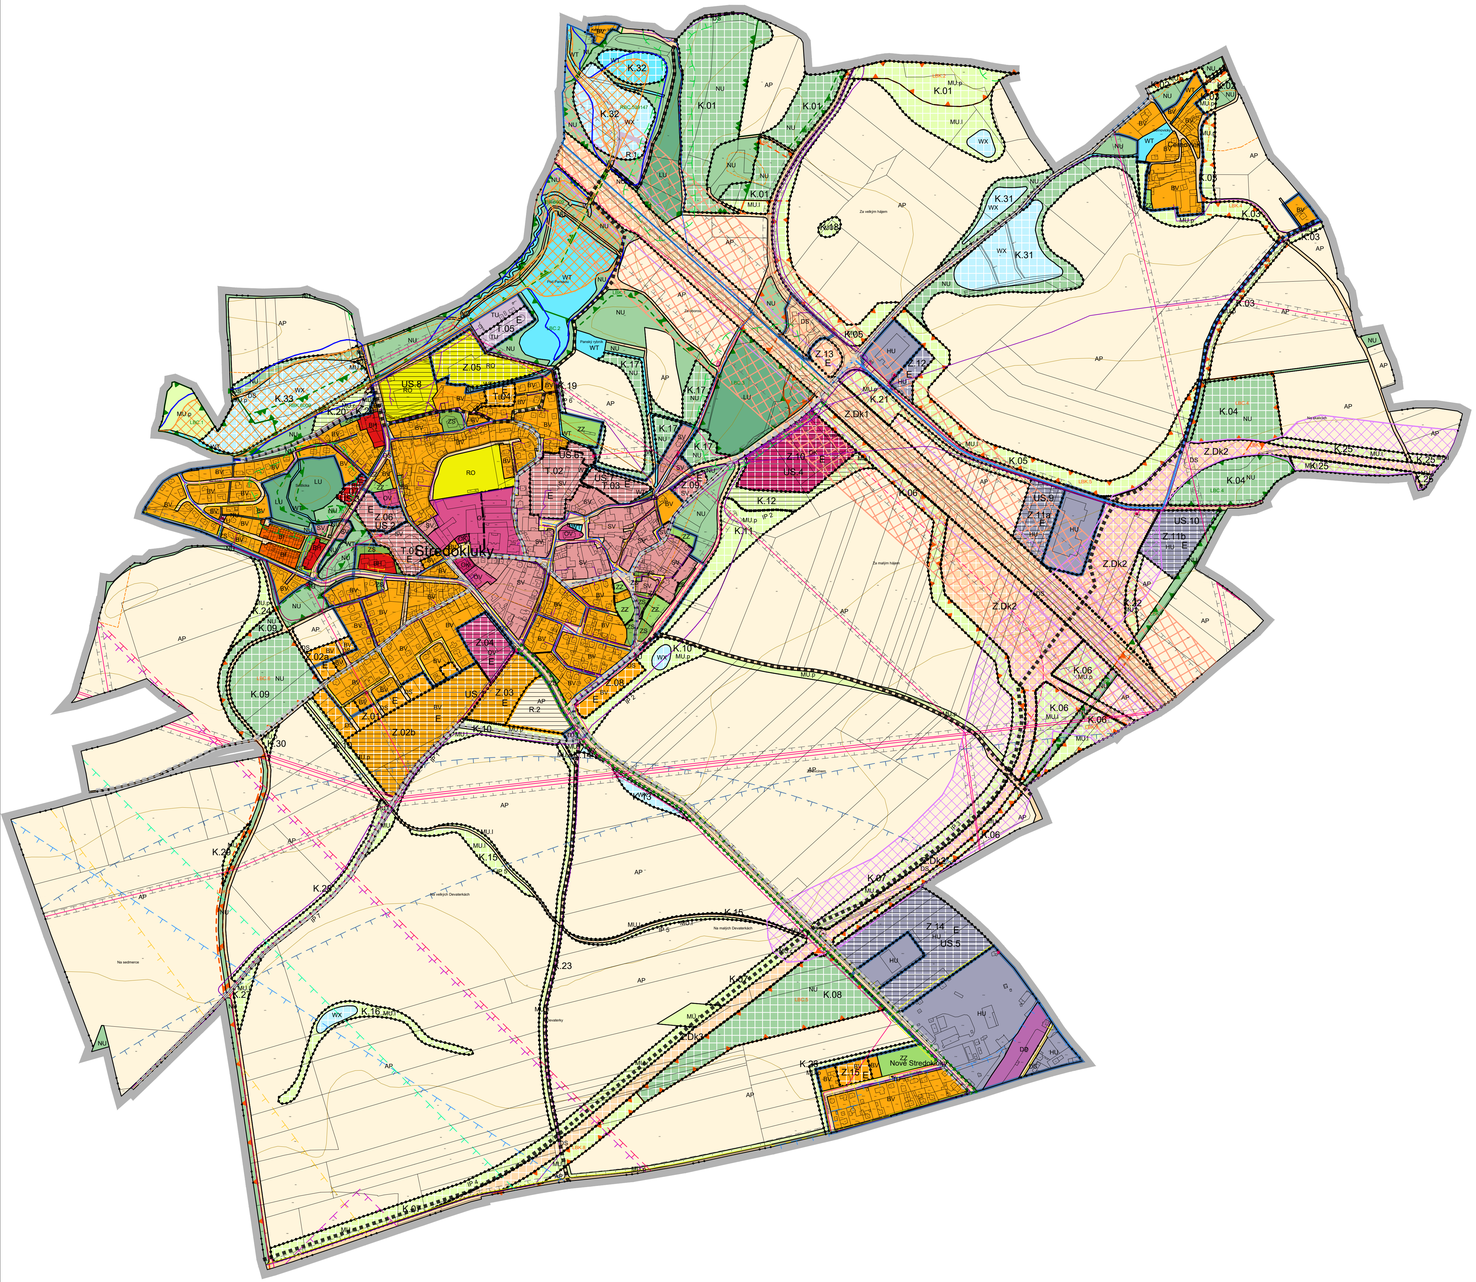

LEGENDA:

- ŘEŠENÉ ÚZEMÍ
- ZASTAVĚNÉ ÚZEMÍ
- Z.01 — ZASTAVITELNÁ PLOCHA
- T.01 — PLOCHA TRANSFORMACE
- K.01 — PLOCHA ZMĚNY V KRAJINĚ
- E — STANOVENÍ ETAPIZACE V PLOŠE
- US.1 — PLOCHY PODMÍNĚNÉ ZPRACOVÁNÍM ÚZEMNÍ STUDIE

PLOCHY S ROZDÍLNÝM ZPŮSOBEM VYUŽITÍ

STABILIZOVANÉ	NÁVRH	ÚZEMNÍ REZERVA	
BV	BV	R.2	BYDLENÍ VENKOVSKÉ
BI			BYDLENÍ INDIVIDUÁLNÍ
BH	BH		BYDLENÍ HROMADNÉ
SV	SV		SMÍŠENÉ OBYTNÉ VENKOVSKÉ
OV	OV		OBČANSKÉ VYBAVENÍ VEŘEJNÉ
OK	OK		OBČANSKÉ VYBAVENÍ KOMERČNÍ
RO	RO		REKREACE NA ODDECHOVÝCH PLOCHÁCH
HU	HU		SMÍŠENÉ VÝROBNÍ VŠEOBECNÉ
TU	TU	R.1	TECHNICKÁ INFRASTRUKTURA VŠEOBECNÁ
ZZ			ZELEŇ ZAHRADNÍ A SADOVÁ
ZS			ZELEŇ SÍDELNÍ OSTATNÍ
DS	DS		DOPRAVA SILNIČNÍ
DD			DOPRAVA DRÁŽNÍ
WT	WT		VODNÍ A VODNÍCH TOKŮ
	WX		VODNÍ A VODOHOSPODÁŘSKÉ JINÉ
LU			LESNÍ VŠEOBECNÉ
AP			ORNÁ PŮDA
NU	NU		PŘÍRODNÍ VŠEOBECNÉ
MU.p	MU.p		SMÍŠENÉ KRAJINNÉ VŠEOBECNÉ - PŘÍRODNÍ PRIORITY
	MU.l		SMÍŠENÉ KRAJINNÉ VŠEOBECNÉ - LESNICTVÍ EXTENZIVNÍ
MU.r	MU.r		SMÍŠENÉ KRAJINNÉ VŠEOBECNÉ - REKREACE NEPOBYTOVÁ

PŘEKRYVNÁ ZNAČENÍ

- RBC — REGIONÁLNÍ BIOCENTRUM STAV
- LBC — LOKÁLNÍ BIOCENTRUM STAV
- LBC — LOKÁLNÍ BIOCENTRUM NÁVRH
- RBK — REGIONÁLNÍ BIOKORIDOR STAV
- LBK — LOKÁLNÍ BIOKORIDOR STAV
- LBC — LOKÁLNÍ BIOKORIDOR NÁVRH
- KORIDOR NAD PLOCHAMI S ROZDÍLNÝM ZPŮSOBEM VYUŽITÍ VYMEZENÝ Z NADŘAZENÉ DOKUMENTACE

OCHRANA PŘÍRODNÍCH HODNOT

- VKP TEREZIÁNSKÁ LIPOVÁ ALEJ
- HRANICE EVL - ZÁKOLANSKÝ POTOK
- PŘÍRODNÍ PARK OKOLÍ OKOŘE A BUDČE - HRANICE
- VZDÁLENOST 30 m OD OKRAJE LESA
- ÚZEMÍ S ČASTÝMI ARCHEOLOGICKÝMI NÁLEZY

DOPRAVNÍ INFRASTRUKTURY - PODROBNOSTI

- CYKLOSTEZKY
- CYKLOSTEZKY - NÁVRH

OCHRANNÁ PÁSMA LVH PRAHA

- OP HYGIENICKÉ HLUKOVÉ
- OP VÝZNAMNÝCH LETECKÝCH RADIONAVIGAČNÍCH ZAŘÍZENÍ
- OP ORNITOLOGICKÉ
- OP VZLETOVÉHO A PŘIBLIŽOVACÍHO PROSTORU
- OP PROTI NEBEZPEČNÝM A KLAMAVÝM SVĚTLŮM
- OP OMEZENÍ STAVEB VZDUŠ. VEDENÍ VN A VVN

CELÉ SPRÁVNÍ ÚZEMÍ LEŽÍ V OP SE ZÁKAZEM LASEROVÉHO ZAŘÍZENÍ, OP RADARU KBELY A OP VÝŠKOVÉ OMEZENÍ STAVEB

LEGENDA IŽ. SÍTÍ

- KANALIZACE TLAKOVÁ, GRAVITAČNÍ, ODHAD TRASY
- VODOVOD
- VODOVOD - NÁVRH
- PLYNOVOD STL
- EL - VN VEDENÍ VZDUŠNÉ, KABELOVÉ
- EL - VN VEDENÍ VZDUŠNÉ, KABELOVÉ - NÁVRH
- TRAFOSTANICE
- TRAFOSTANICE - NÁVRH
- SLABOPROUDÁ VEDENÍ
- OCHRANNÁ PÁSMA INŽ. SÍTÍ A KOMUNIKACÍ
- ZÁPLAVOVÉ ÚZEMÍ - AKTIVNÍ ZÓNA
- ZÁPLAVOVÉ ÚZEMÍ - Q100
- CELÉ SPRÁVNÍ ÚZEMÍ JE SITUOVÁNO V OCHRANNÉM PÁSMU LETECKÉHO ZABEZPEČOVACÍHO ZAŘÍZENÍ MINISTERSTVA OBRANY
- CELÉ SPRÁVNÍ ÚZEMÍ JE ZÁJMOVÝM ÚZEMÍM MINISTERSTVA OBRANY Z HLEDISKA POVOLOVÁNÍ VYJMENOVANÝCH DRUHŮ STAVEB
- CELÉ SPRÁVNÍ ÚZEMÍ OBCE JE SITUOVÁNO V OCHRANNÉM PÁSMU RADIOLOKAČNÍHO ZAŘÍZENÍ MINISTERSTVA OBRANY

INFORMATIVNÍ ÚDAJE

- HRANICE HISTORICKÉHO JÁDRA OBCE
- AZÚR KORIDOR VPS D057 (SU II/240)
- AZÚR KORIDOR VPS D010 (D7 A MÚK STŘEDOKLUKY)

ZMĚNA č. 2 ÚP STŘEDOKLUKY

KOORDINAČNÍ VÝKRES

PROJEKTOVÝ ATELIÉR AD s.r.o.
ING. ARCH. JAROSLAV DANĚK
HUSOVA 4, Č. BUDĚJOVICE, 370 01, TEL. 387 311 238, 605 277 998
www.atelierad.cz, atelierad@atelierad.cz, IČ 25194771, DIČ CZ25194771

RAZÍTKO A PODPIS:

Digitálně podepsal Ing. arch. Dominik Daněk
Datum: 2026.10.12 11:48:07 +02'00'

ZPRACOVATEL:	ING. ARCH. JAROSLAV DANĚK
KRESLIL:	ING. ARCH. DOMINIK DANĚK
ČÍSLO ZAKÁZKY:	57_2026
ČÍSLO VÝKRESU:	4
ČÍSLO PARÉ:	1
DATUM:	ŘÍJEN 2026
MĚŘÍTKO:	1 : 5000

ZÁZNAM O ÚČINNOSTI

DATUM NABYTÍ ÚČINNOSTI:

POŘIZOVATEL **Obecní úřad STŘEDOKLUKY** Oprávněná úřední osoba pořizovatele **Ing. arch. Radek Boček**	SPRÁVNÍ ORGÁN, KTERÝ ZMĚNU ÚPD VYDAL: ZASTUPITELSTVO OBCE STŘEDOKLUKY
RAZÍTKO A PODPIS:	RAZÍTKO A PODPIS: